



Stavebník/investor:		Správa železnic, státní organizace			SPRÁVA ŽELEZNIC
Adresa:		Dlážděná 1003/7, 110 00 Praha 1			
Zhotovitel:		VIAMONT Projekt, s.r.o.			
Adresa:		Českobrodská 628, 190 11 Praha 9 – Běchovice			
Kontakt:		T: +420 602 320 417 E: info@viamontprojekt.cz			
Hlavní projektant (HIP): Ing. Ondřej Vránek			Zpracovatel přílohy: Ing. Ondřej Vránek		
Název stavby/akce:		Doplnění závor na přejezdu P3550 v km 14,664 na trati Šluknov – Dolní Poustevna – Dolní Poustevna st.hr.		S-kód:	S632300081
				Zakázka:	20/2024
Název části:		DIO			
Název přílohy:		Přehledná situace		Číslo přílohy:	
				Paré:	
Kraj:	Katastrální území:	TUDU:			
Ústecký	Velký Šenov [779768]	1181 12			
Dokumentace:					
Stupeň dokumentace:	Datum zpracování:	Formáty:	Měřítko:		
PDPS	01/2025	--	---		

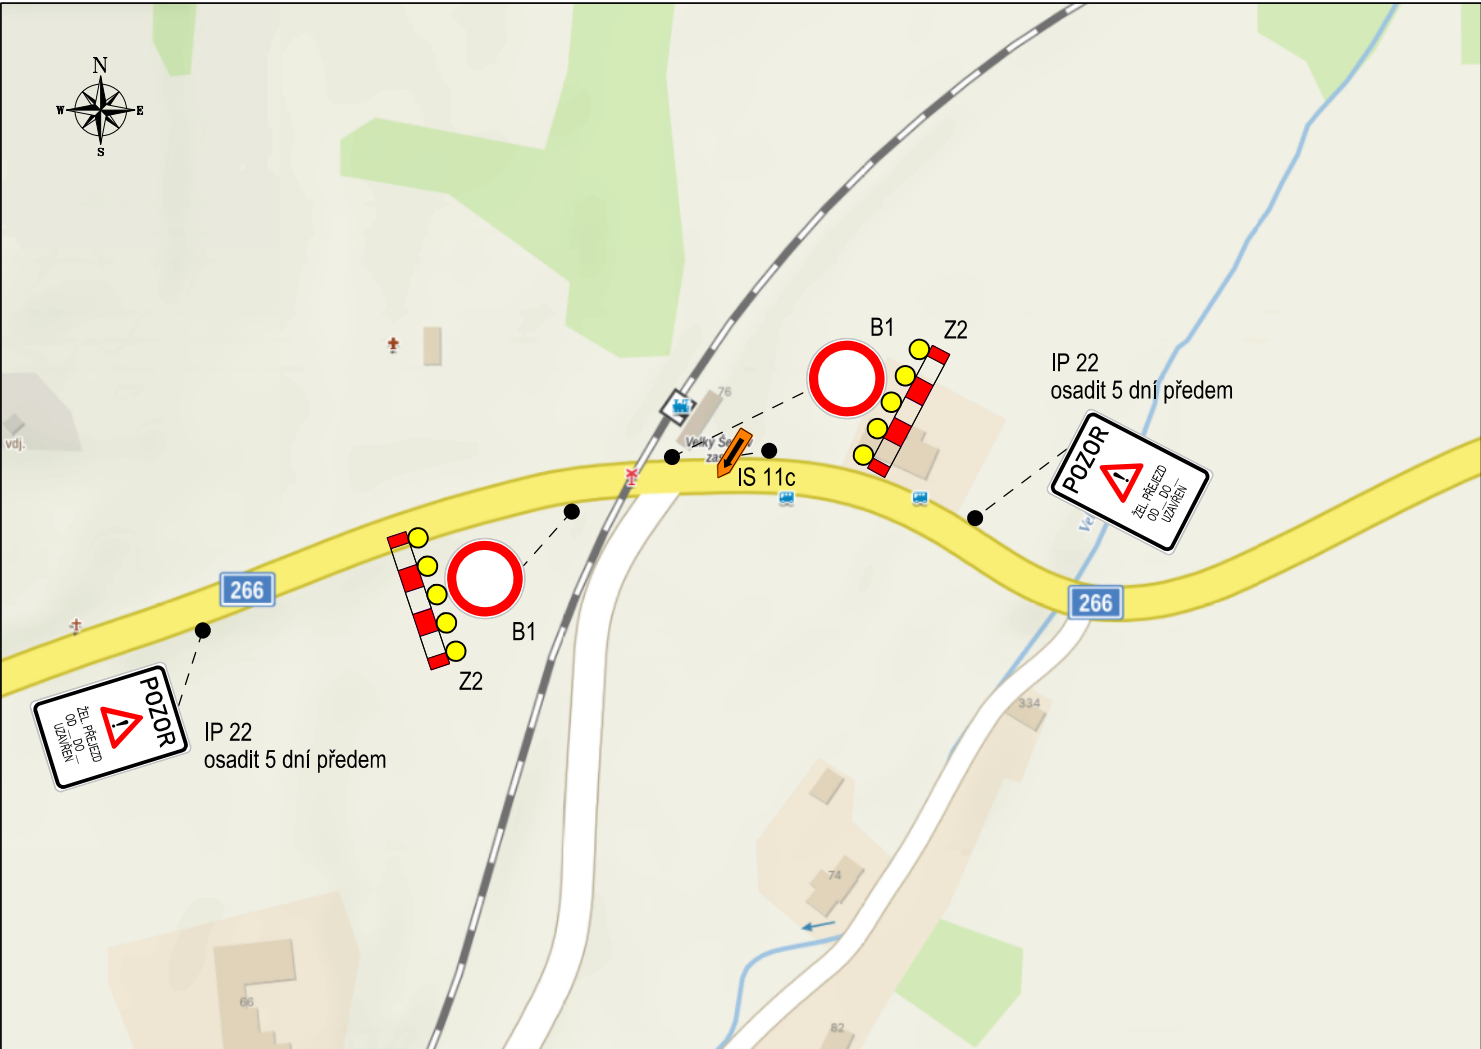

Stavebník/investor: Adresa:		Správa železnic, státní organizace Dlážděná 1003/7, 110 00 Praha 1		 SPRÁVA ŽELEZNIC	
Zhotovitel: Adresa: Kontakt:		VIAMONT Projekt, s.r.o. Českobrodská 628, 190 11 Praha 9 – Běchovice T: +420 602 320 417 E: info@viamontprojekt.cz			
Hlavní projektant (HIP): Ing. Ondřej Vránek			Zpracovatel přílohy: Ing. Ondřej Vránek		
Název stavby/akce:		Doplnění závor na přejezdu P3550 v km 14,664 na trati Šluknov – Dolní Poustevna – Dolní Poustevna st.hr.		S-kód: S632300081	
				Zakázka: 20/2024	
Název části:		DIO			
Název přílohy:		Detail "A"		Číslo přílohy:	
				Paré:	
Kraj: Ústecký		Katastrální území: Velký Šenov [779768]		TUDU: 1181 12	
Dokumentace:					
Stupeň dokumentace: PDPS		Datum zpracování: 01/2025		Měřítko: --	



Stavebník/investor:		Správa železnic, státní organizace			SPRÁVA ŽELEZNIC
Adresa:		Dlážděná 1003/7, 110 00 Praha 1			
Zhotovitel:		VIAMONT Projekt, s.r.o.			
Adresa:		Českokobrodská 628, 190 11 Praha 9 – Běchovice			
Kontakt:		T: +420 602 320 417 E: info@viamontprojekt.cz			
Hlavní projektant (HIP): Ing. Ondřej Vránek			Zpracovatel přílohy: Ing. Ondřej Vránek		
Název stavby/akce:		Doplnění závor na přejezdu P3550 v km 14,664 na trati Šluknov – Dolní Poustevna – Dolní Poustevna st.hr.		S-kód:	S632300081
				Zakázka:	20/2024
Název části:		DIO			
Název přílohy:		Detail "B"		Číslo přílohy:	
				Paré:	
Kraj:		Katastrální území:	TUDU:		
Ústecký		Velký Šenov [779768]	1181 12		
Dokumentace:					
Stupeň dokumentace:		Datum zpracování:	Formáty:		
PDPS		01/2025	--	--	

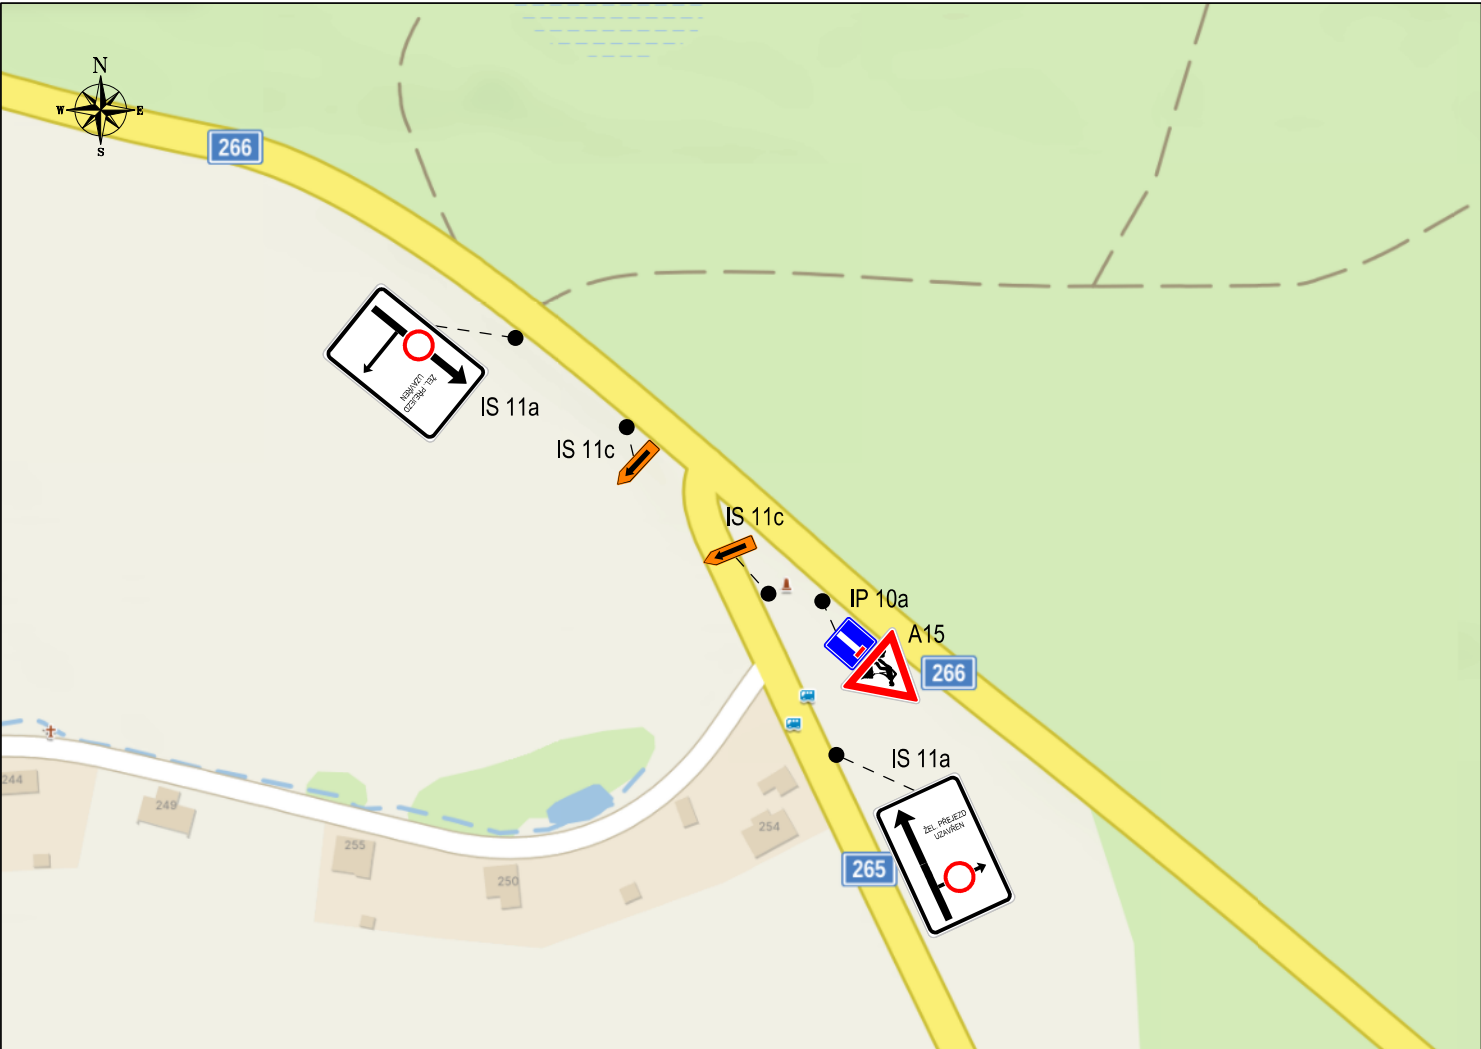

Stavebník/investor: Adresa:		Správa železnic, státní organizace Dlážděná 1003/7, 110 00 Praha 1		 SPRÁVA ŽELEZNIC	
Zhotovitel: Adresa: Kontakt:		VIAMONT Projekt, s.r.o. Českokobrodská 628, 190 11 Praha 9 – Běchovice T: +420 602 320 417 E: info@viamontprojekt.cz			
Hlavní projektant (HIP): Ing. Ondřej Vránek			Zpracovatel přílohy: Ing. Ondřej Vránek		
Název stavby/akce:		Doplnění závor na přejezdu P3550 v km 14,664 na trati Šluknov – Dolní Poustevna – Dolní Poustevna st.hr.		S-kód:	S632300081
				Zakázka:	20/2024
Název části:		DIO			
Název přílohy:		Detail "C"		Číslo přílohy:	
				Paré:	
Kraj:	Katastrální území:	TUDU:			
Ústecký	Velký Šenov [779768]	1181 12			
Dokumentace:					
Stupeň dokumentace:	Datum zpracování:	Formáty:	Měřítko:		
PDPS	01/2025	--	--		