POHLTIVÁ PHS - VÝKRES 1:200

VYTYČOVACÍ BODY (1) - (14)

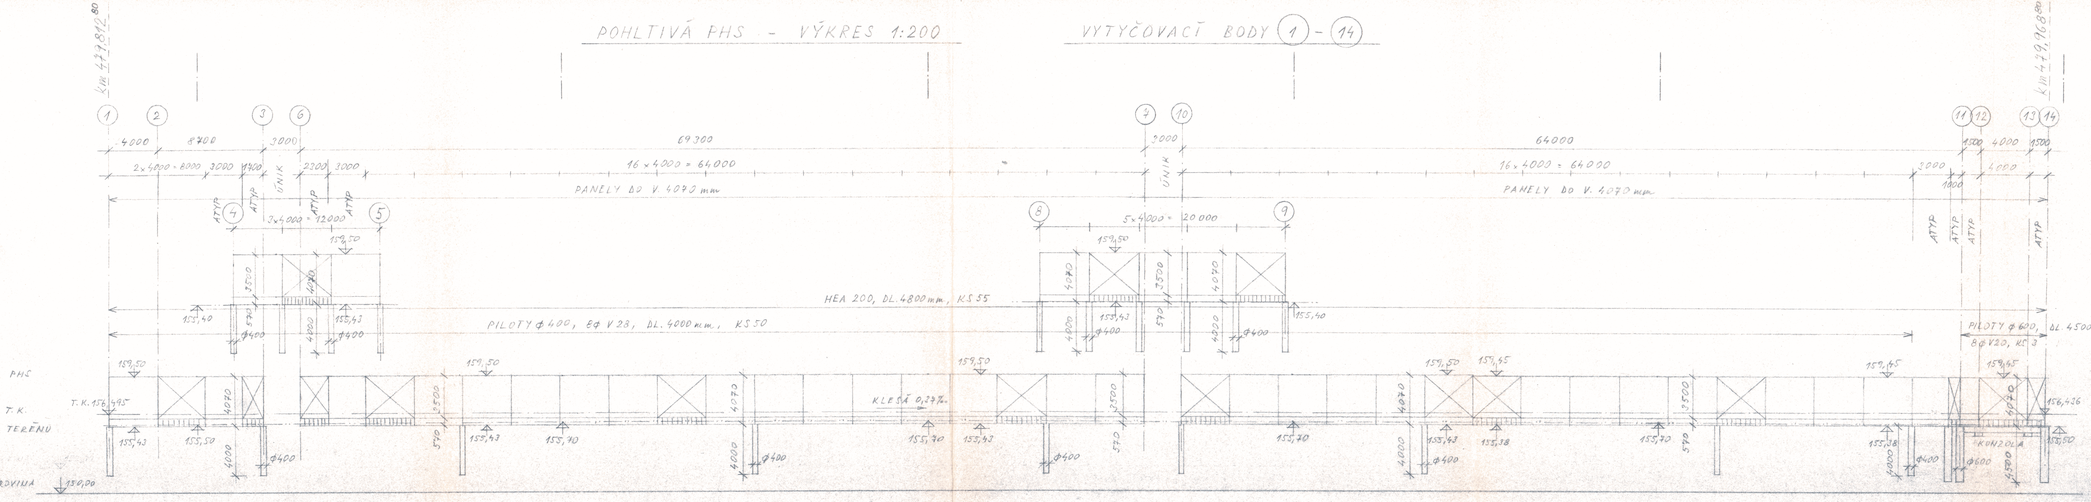

km 47,820

km 47,850

km 47,880

km 47,940

km 47,970

km 47,994

km 48,010

VÝPIS MATERIÁLU

HEA 200

4,8 m – KS 55

POHLTIVÉ PANELY

(3 x 1,2) 3,5 x 4,0 m – KS 4.2 x 3 = 12 ✓ (3x1,2) 3,5 x 1,7 m – KS 1.1 ATYP 3 ✓

(3 x 1,2) 3,5 x 3,0 m – KS 3.3 ATYP = 9 ✓ (2x1,2) 3,5 x 1,5 m – KS 2.2 ATYP 6 ✓

(3 x 1,2) 3,5 x 2,3 m – KS 1.3 ATYP = 3 ✓ (3x1,2) 3,5 x 1,0 m – KS 1.2 ATYP 3 ✓

PODEZDÍVKA

0,57m x ~~4,0~~ 3,68 m – KS 4.2 ✓

0,57m x ~~3,0~~ 2,68 m – KS 3.3 ATYP

0,57m x ~~2,3~~ 1,98 m – KS 1.3 ATYP

0,57m x ~~1,7~~ 1,38 m – KS 1.1 ATYP

0,57m x ~~1,5~~ 1,34 m – KS 2.2 ATYP

0,57m x 1,0 m – KS 1.2 ATYP 0,62

ZKRÁCENÍ V KONCÍCH ÚPRAVNY

PILOTY

Ø400, BETON V28, DL. 4,0 m – KS 50

Ø600, BETON V20, DL. 4,5 m – KS 3

10

SUDOP PRAHA A.S.

U SMALOVKY 1a
150 00 PRAHA 5
TEL.: 02/24 23 71 88
FAX: 02/24 23 81 16
CZECH REPUBLIC

OBJEDNATEL:	ČD a.s. - STAVEBNÍ SPRÁVA PRAHA o.z.	ŘEDITEL: ING. JAN HROMÁDKA CSc.
STŘEDISKO:	2811 MOSTO, TUNELO, SILNIC. A DÁLNIC.	VEDOUCÍ STŘEDISKA: ING. FIDLER
ODPOVĚDNÝ PROJEKTANT:	ODPOVĚDNÝ PROJ. OBJ.: PS	NAVRH.: VYPRACOVAL: KONTROLOVAL:
ING. SKÁLA	ING. ADAM	ING. ANTEŠ ING. KUHN
REG.č. SEVEROČESKÝ	OD. LITOMĚŘICE	HO. ROLNICE NAD. ÚČEL: PROJEKT

ČD, DDC, MODER. TRATI HNĚVICE - HROBCE	DATUM:	86 / 1995
	FORMÁT:	5 A 4
SO 8409 Protihluková stěna v Židovicích	MĚŘÍTKO:	1 : 200
	Č. ZAKÁZKY:	94 3399 381
ROZVINUTÝ POHLED a	ČÁST: E.3.2	PŘÍLOHA: 5a