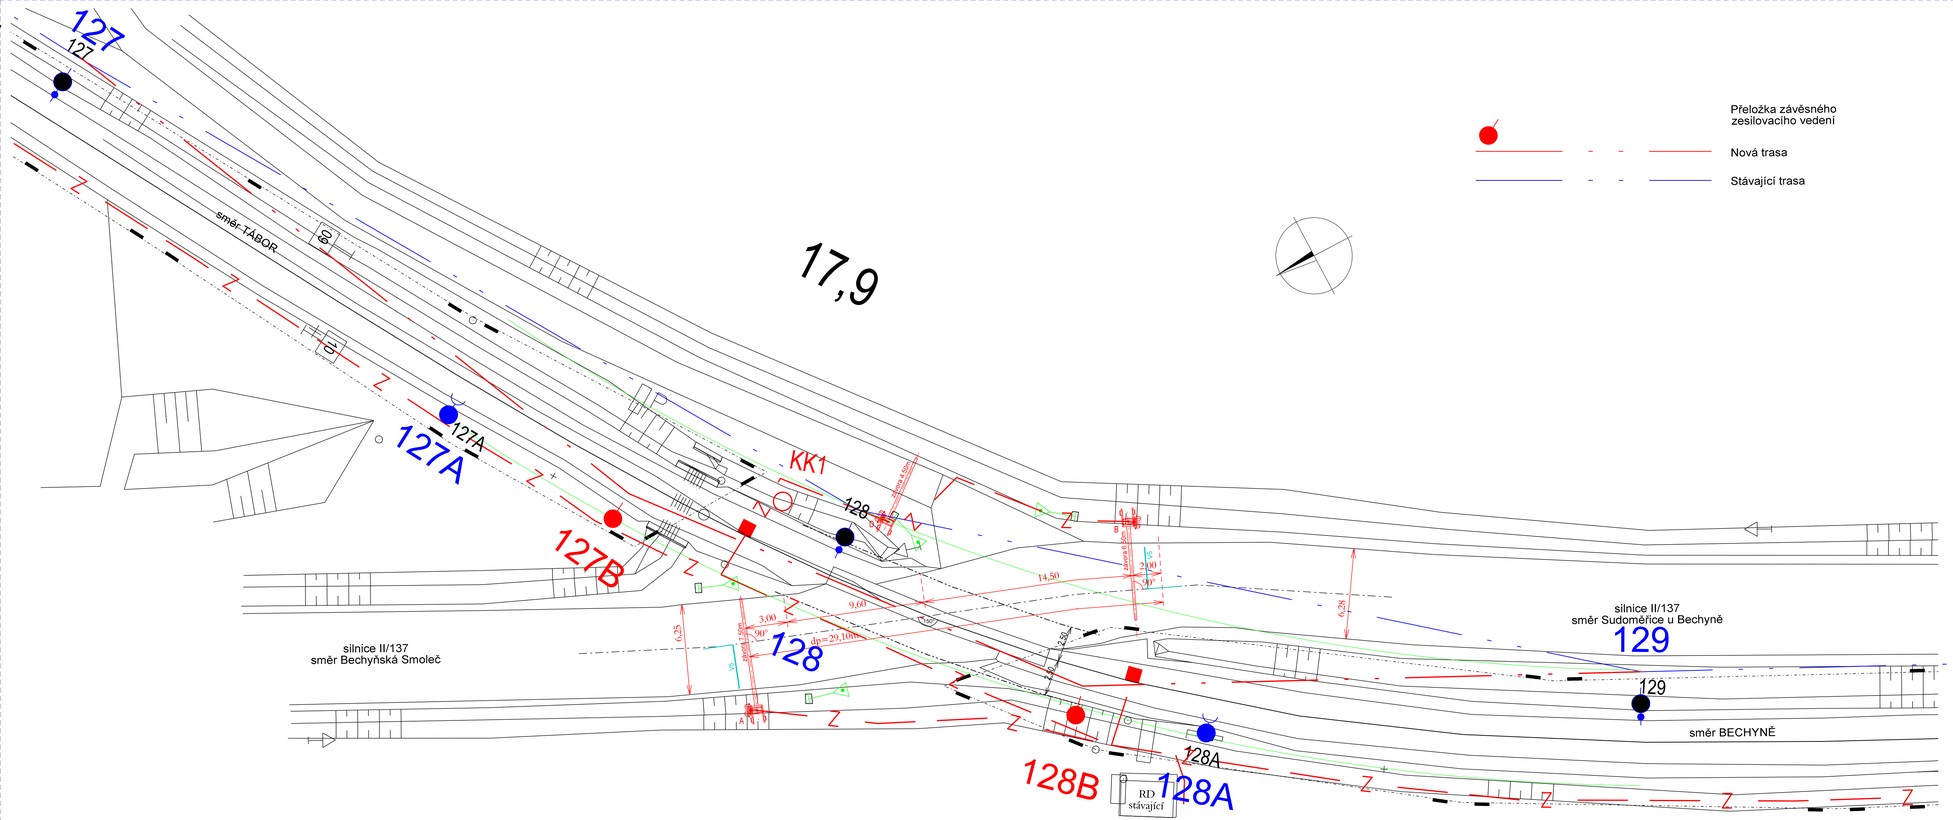

Revize:	Datum:	Popis:	Kontroloval:
001	26.03.2025	Dokumentace k připomínkovému řízení	Radek Friesl
002	26.06.2025	Čistopis dokumentace pro povolení záměru	Radek Friesl
003	26.09.2025	Čistopis dokumentace	Radek Friesl

Stavebník/Investor:	**Správa železnic, státní organizace**
Adresa:	Dlážděná 1003/7, 110 00 Praha 1
Zástupce investora:	Stavební správa západ
Adresa:	Ke Štvanici 656/3, 186 00 Praha 8 – Karlín

SPRÁVA ŽELEZNIC

Zhotovitel stavby:	**TMS Projekt s.r.o.**
Adresa: Kontakt:	Dubičné 106, 373 71 Dubičné T: +420 378 229 850 E: projekce@tmsplzen.cz
Zhotovitel objektu:	**TMS Projekt s.r.o.**
Adresa: Kontakt:	Dubičné 106, 373 71 Dubičné T: +420 378 229 850 E: projekce@tmsplzen.cz

tms projekt s.r.o.

Hlavní projektant (HIP):	Specialista:	Odpovědný projektant:	Zpracovatel:
Radek Friesl	Ing. Petr Štengl	Ing. Petr Štengl	Ing. Viktor Svoboda

Název stavby/akce:	**Doplnění závor na přejezdu P6318 v km 17,918 na trati Tábor – Bechyně**		Označení (S-kód): S632300282
			Označení zhotovitele: A102623
Název části:	Přejezdové zabezpečovací zařízení		Označení části: **D.1.1.3**
Název objektu:	**PZZ v km 17,918 (P6318)**		Označení objektu/komplexu: **PS 01-01-31**
Název přílohy:	Schéma křížení v km 17,918 (P6318)		Číslo přílohy: **0210.**
Kraj: Plzeňský	Katastrální území: viz textová část	TUDU: 1821 10	Paré:
Stupeň dokumentace: DPS + PDPS	Datum zpracování: 09/2025	Formáty:	Měřítko: 1:200