





TECHNOLOGICKÝ DOMEK PZS P6318  
max. rozměr 2,5 x 3,6 m  
(technologie bude umístěna ve stávajícím technologickém domku)

umístění na p.č. 40/11, k.ú. Sudoměřice u Bechyně,  
vlastník Houdek Stanislav, č. p. 8, 39172 Sudoměřice u Bechyně

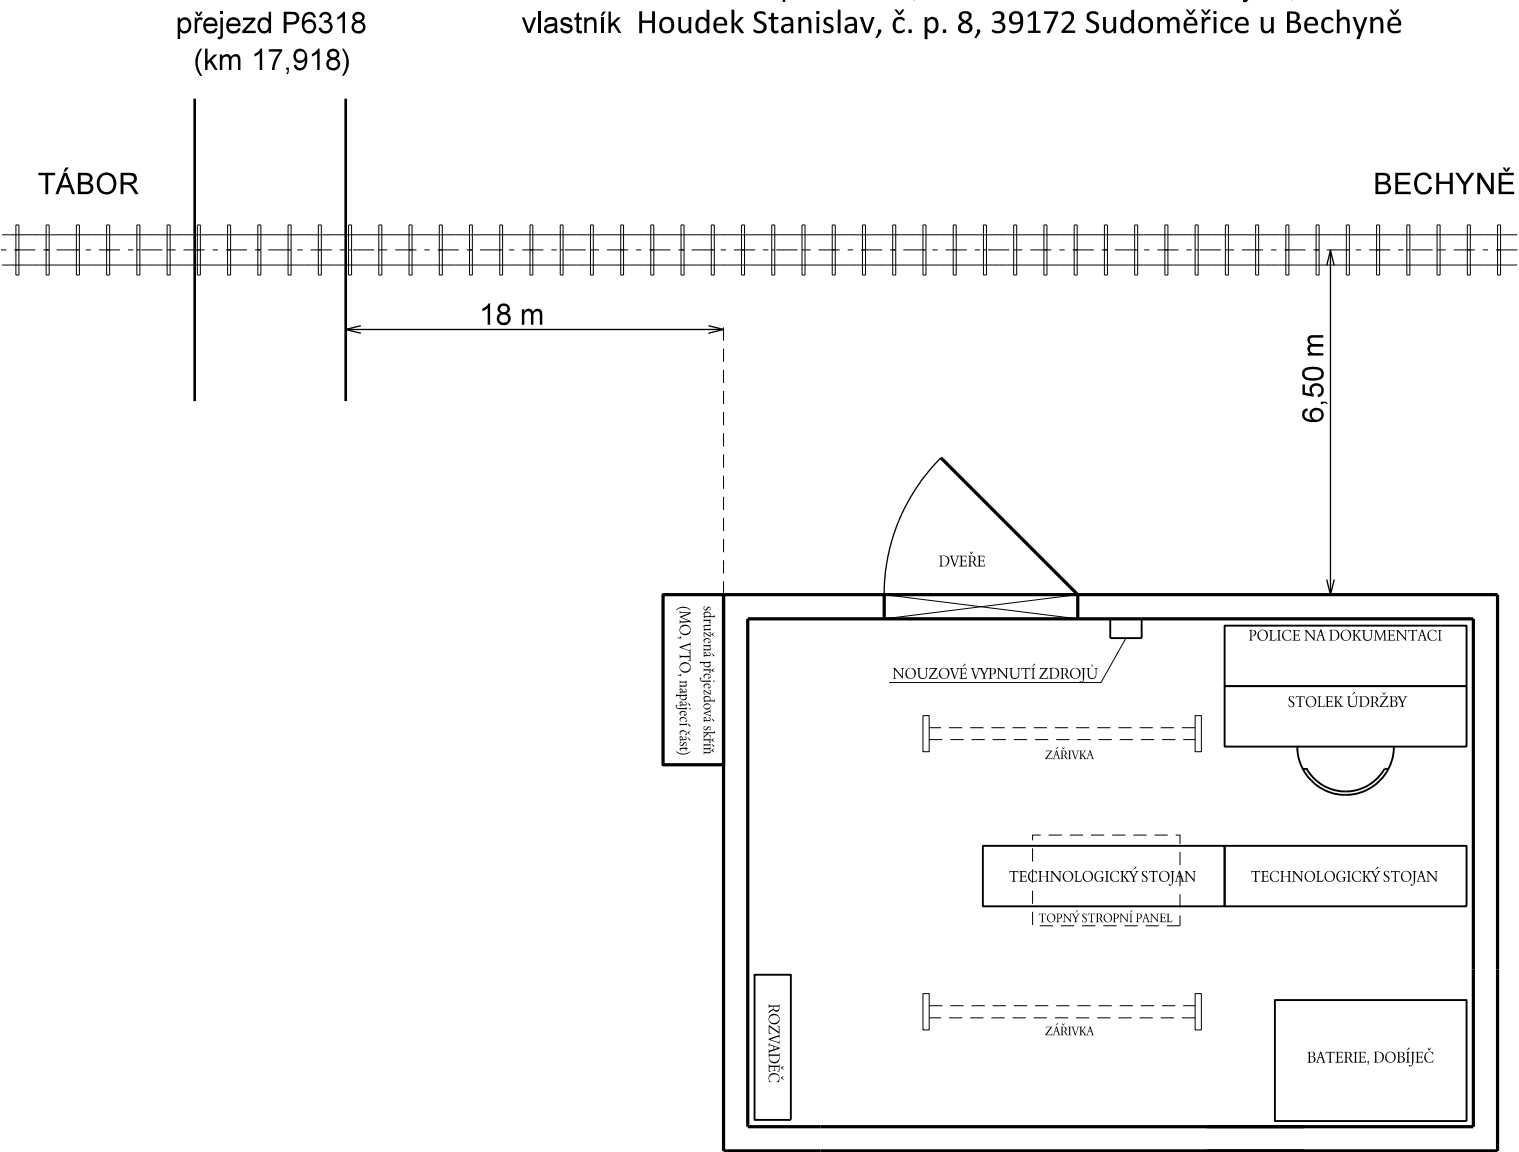

Revize:	Datum:	Popis:	Kontroloval:
001	26.03.2025	Dokumentace k připomínkovému řízení	Radek Friesl
002	26.06.2025	Čistopis dokumentace pro povolení záměru	Radek Friesl
003	26.09.2025	Čistopis dokumentace	Radek Friesl

Stavebník/Investor:	<b>Správa železnic, státní organizace</b>	
Adresa:	Dlážděná 1003/7, 110 00 Praha 1	
Zástupce investora:	Stavební správa západ	
Adresa:	Ke Štvanici 656/3, 186 00 Praha 8 – Karlín	

Zhotovitel stavby:	<b>TMS Projekt s.r.o.</b>		
Adresa:	Dubičské 106, 373 71 Dubičné		
Kontakt:	T: +420 378 229 850 E: projekce@tmsplzen.cz		
Zhotovitel objektu:	<b>TMS Projekt s.r.o.</b>		
Adresa:	Dubičské 106, 373 71 Dubičné		
Kontakt:	T: +420 378 229 850 E: projekce@tmsplzen.cz		
Hlavní projektant (HIP):	Specialista:	Odpovědný projektant:	Zpracovatel:
Radek Friesl	Ing. Petr Štengl	Ing. Petr Štengl	Ing. Viktor Svoboda

Název stavby/akce:	<b>Doplnění závor na přezdu P6318 v km 17,918 na trati Tábor - Bechyně</b>		Označení (S-kód):
			S632300282
Název části:	Přezdové zabezpečovací zařízení		Označení zhotovitele:
Název objektu:	<b>PZZ v ev. km 17,918 (P6318)</b>		A102623
Název přílohy:	Dispozice v reléovém domku		Označení částí: <b>D.1.1.3</b>
Kraj:	Katastrální území:	TUDU:	Označení objektu/komplexu: <b>PS 01-01-31</b>
Jihočeský	viz textová část	1821 10	Číslo přílohy: <b>0500.</b>
Stupeň dokumentace:		Datum zpracování:	Paré:
DPS + PDPS		09/2025	
Formáty:		Měřítko:	