


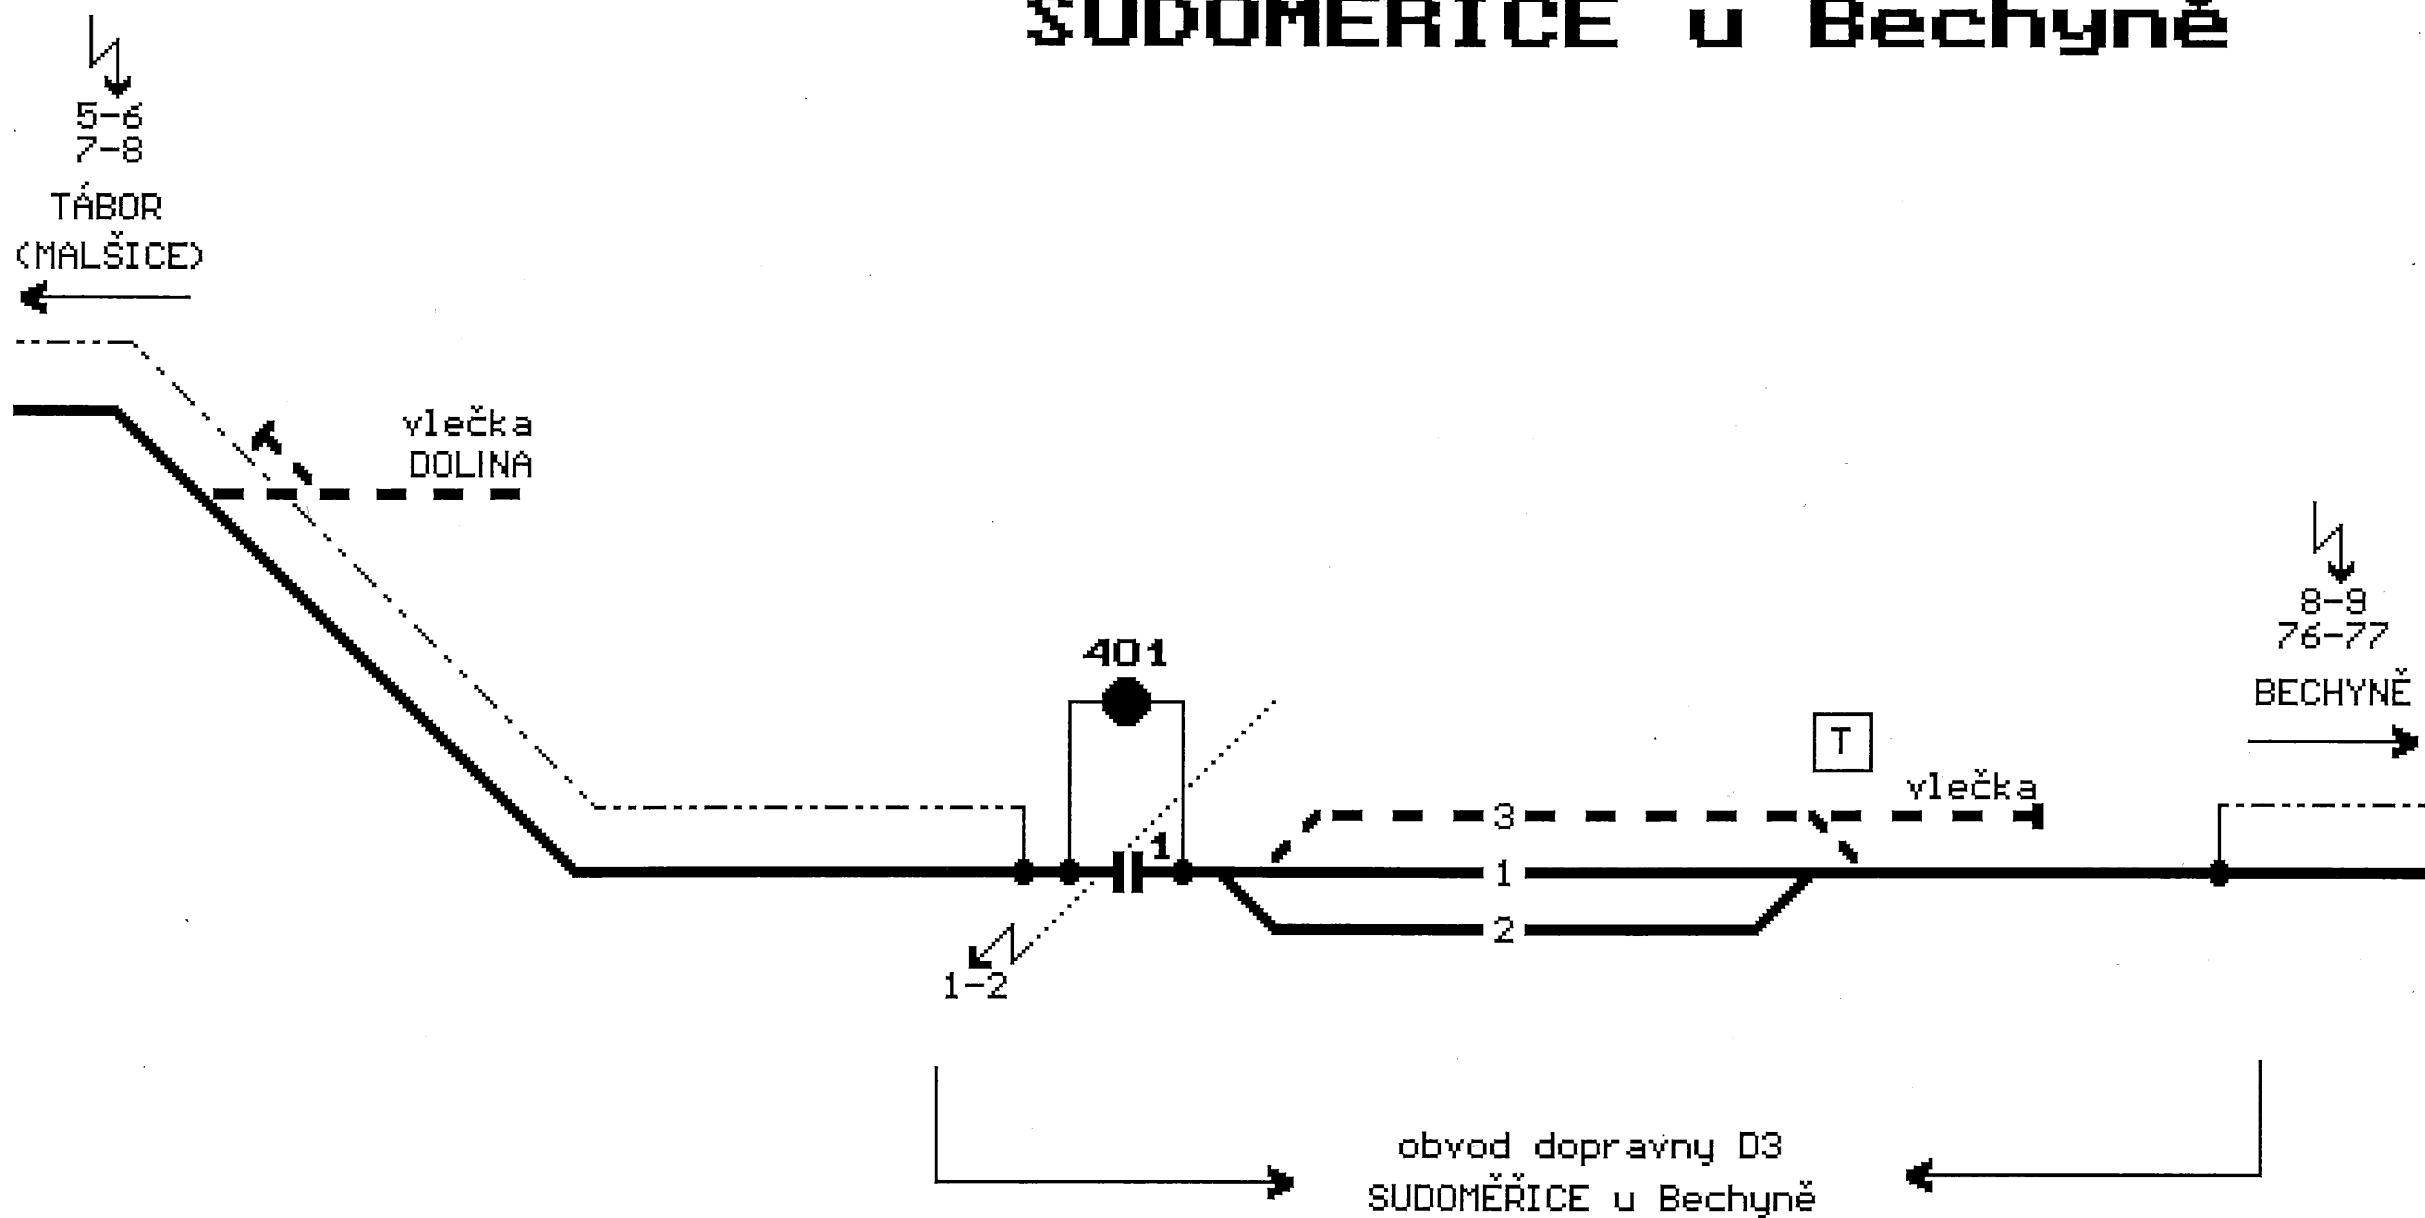


SUDOMĚŘICE u Bechyně



Revize:	Datum:	Popis:	Kontroloval:
001	26.03.2025	Dokumentace k připomínkovému řízení	Jaroslav Pajas
002	26.06.2025	Čistopis dokumentace pro povolení záměru	Jaroslav Pajas
003	26.09.2025	Čistopis dokumentace	Jaroslav Pajas

Stavebník/Investor:	<b>Správa železnic, státní organizace</b>	
Adresa:	Dlážděná 1003/7, 110 00 Praha 1	
Zástupce investora:	Stavební správa západ	
Adresa:	Ke Štvanici 656/3, 186 00 Praha 8 – Karlín	

Zhotovitel stavby:	<b>TMS Projekt s.r.o.</b>			
Adresa:	Dubičné 106, 373 71 Dubičné			
Kontakt:	T: +420 378 229 850 E: projekce@tmsplzen.cz			
Zhotovitel objektu:	<b>Elektrizace železnic Praha a.s.</b>			
Adresa:	nám. Hrdinů 1693/4a, 140 00 Praha 4			
Kontakt:	STŘEDISKO Projekce tel.: +420 296 500 111; e-mail: info@elzel.cz			
Hlavní projektant (HIP):	Specialista:	Odpovědný projektant:	Zpracovatel:	
Radek Friesl	Jaroslav Pajas	Jaroslav Pajas	Jaroslav Pajas	

Název stavby/akce:		<b>Doplnění závor na přejezdu P6318 v km 17,918 na trati Tábor - Bechyně</b>		Označení (S-kód): S632300282
Název části:		Trakční vedení		Označení zhotovitele: A102623
Název objektu:		<b>SO 01-81-01 Úprava TV u přejezdu P6318</b>		Označení části: <b>D.2.3.1</b>
Název přílohy:		Schéma napájení a dělení		Označení objektu/komplexu: <b>SO 01-81-01</b>
Kraj:	Katastrální území:	TUDU:		Číslo přílohy: <b>2. 001</b>
Jihočeský	viz textová část	1821 10		Paré:
Stupeň dokumentace:		Datum zpracování:	Formáty:	
DPS + PDPS	26.9.2025	3 A4	Měřítko:	