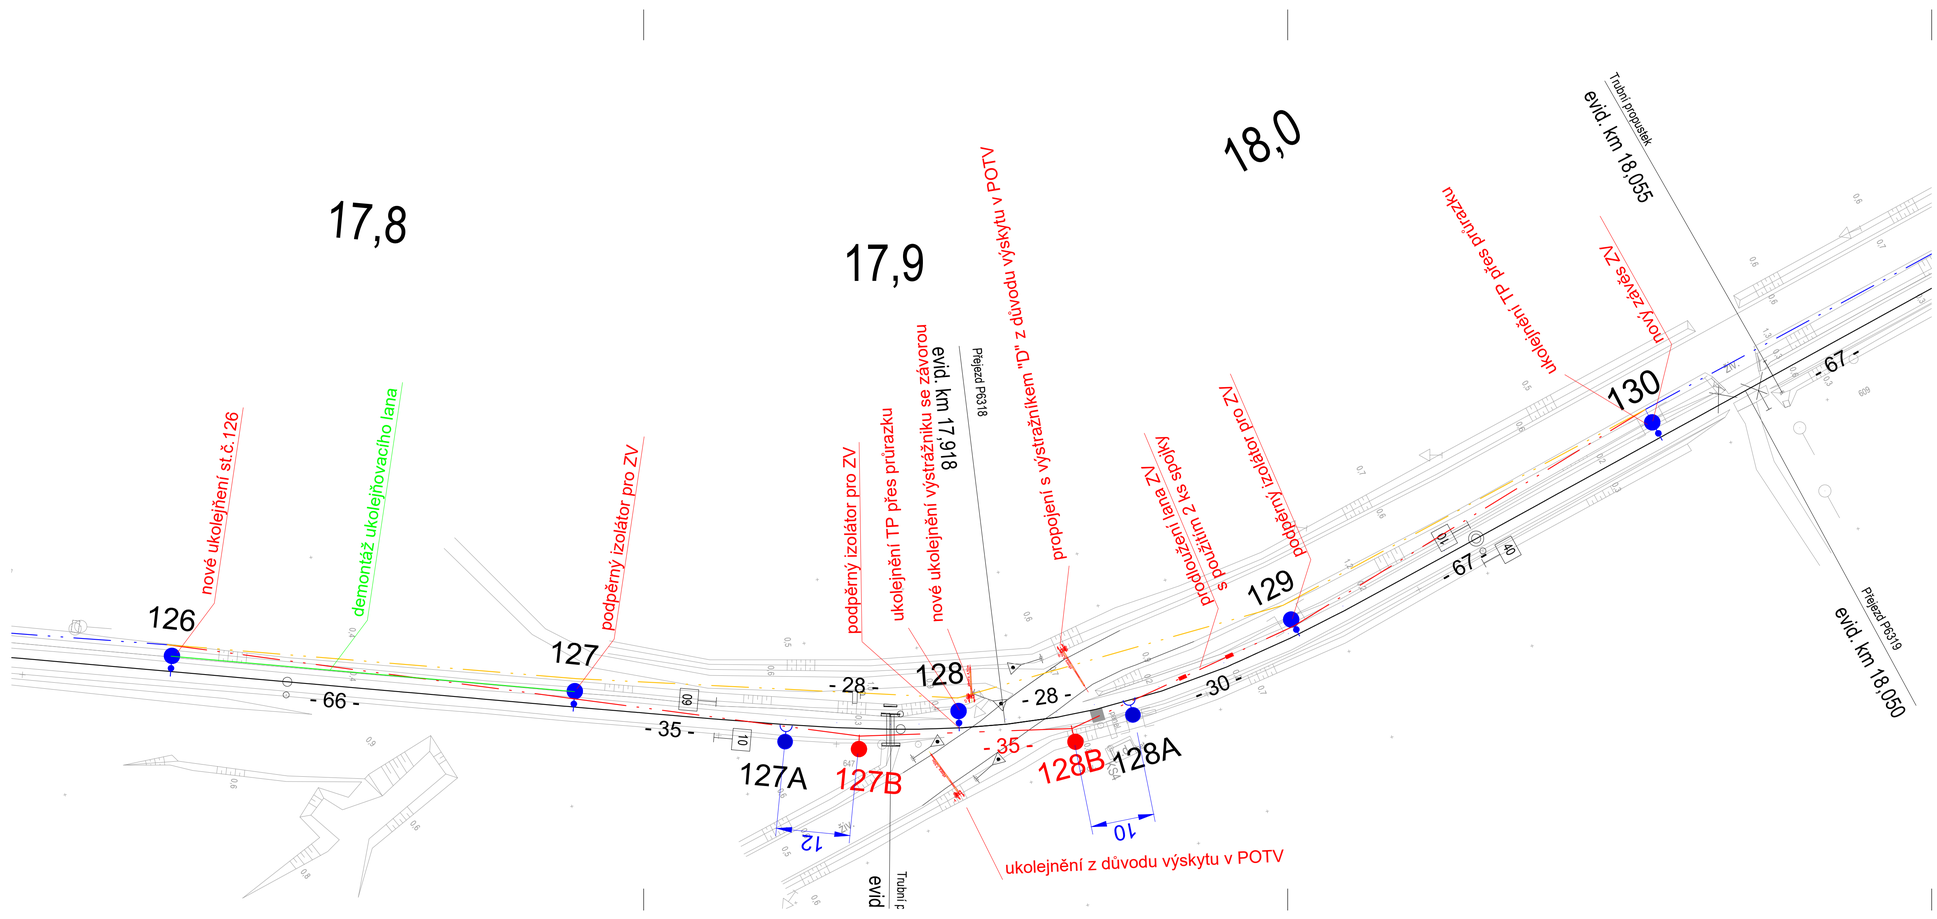

LEGENDA

- Původní poloha ZV
- Nová poloha ZV
- Rušené ukolejňovaci lano
- Stávající stožár
- Nový stožár

Revize:	Datum:	Popis:	Kontroloval:
001	26.03.2025	Dokumentace k připomínkovému řízení	Jaroslav Pajas
002	26.06.2025	Čistopis dokumentace pro povolení záměru	Jaroslav Pajas
003	26.09.2025	Čistopis dokumentace	Jaroslav Pajas

Stavebník/Investor:	**Správa železnic, státní organizace**
Adresa:	Dlážděná 1003/7, 110 00 Praha 1
Zástupce investora:	Stavební správa západ
Adresa:	Ke Štvanici 656/3, 186 00 Praha 8 – Karlín

Zhotovitel stavby:	**TMS Projekt s.r.o.**
Adresa:	Dubičné 106, 373 71 Dubičné
Kontakt:	T: +420 378 229 850 E: projekce@tmsplzen.cz
Zhotovitel objektu:	**Elektrizace železnic Praha a.s.**
Adresa:	nám. Hrdinů 1693/4a, 140 00 Praha 4
Kontakt:	STŘEDISKO Projekce tel.: +420 296 500 111; e-mail: info@elzel.cz

Hlavní projektant (HIP):	Specialista:	Odpovědný projektant:	Zpracovatel:
Radek Friesl	Jaroslav Pajas	Jaroslav Pajas	Jaroslav Pajas

Název stavby/akce:	**Doplnění závor na přejezdu P6318 v km 17,918 na trati Tábor - Bechyně**		Označení (S-kód): S632300282
			Označení zhotovitele: A102623
Název části:	Trakční vedení		Označení části: **D.2.3.1**
Název objektu:	**SO 01-81-01 Úprava TV u přejezdu P6318**		Označení objektu/komplexu: **SO 01-81-01**
Název přílohy:	Polohový plán		Číslo přílohy: **2. 002**
Kraj:	Katastrální území:	TUDU:	Paré:
Jihočeský	viz textová část	1821 10	
Stupeň dokumentace:	Datum zpracování:	Formáty:	Měřítko:
DPS + PDPS	26.9.2025		