



ŽST ŽDÍREC NAD DOUBRAVOU - NOVÝ STAV NAPÁJENÍ

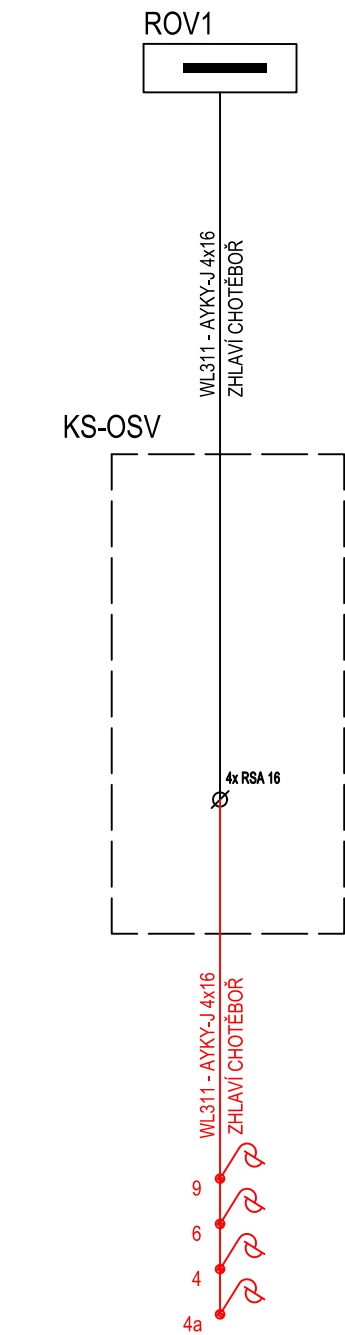

PILÍŘE - POHLED 1:10
HLOUBKA PILÍŘŮ BUDE 240MM

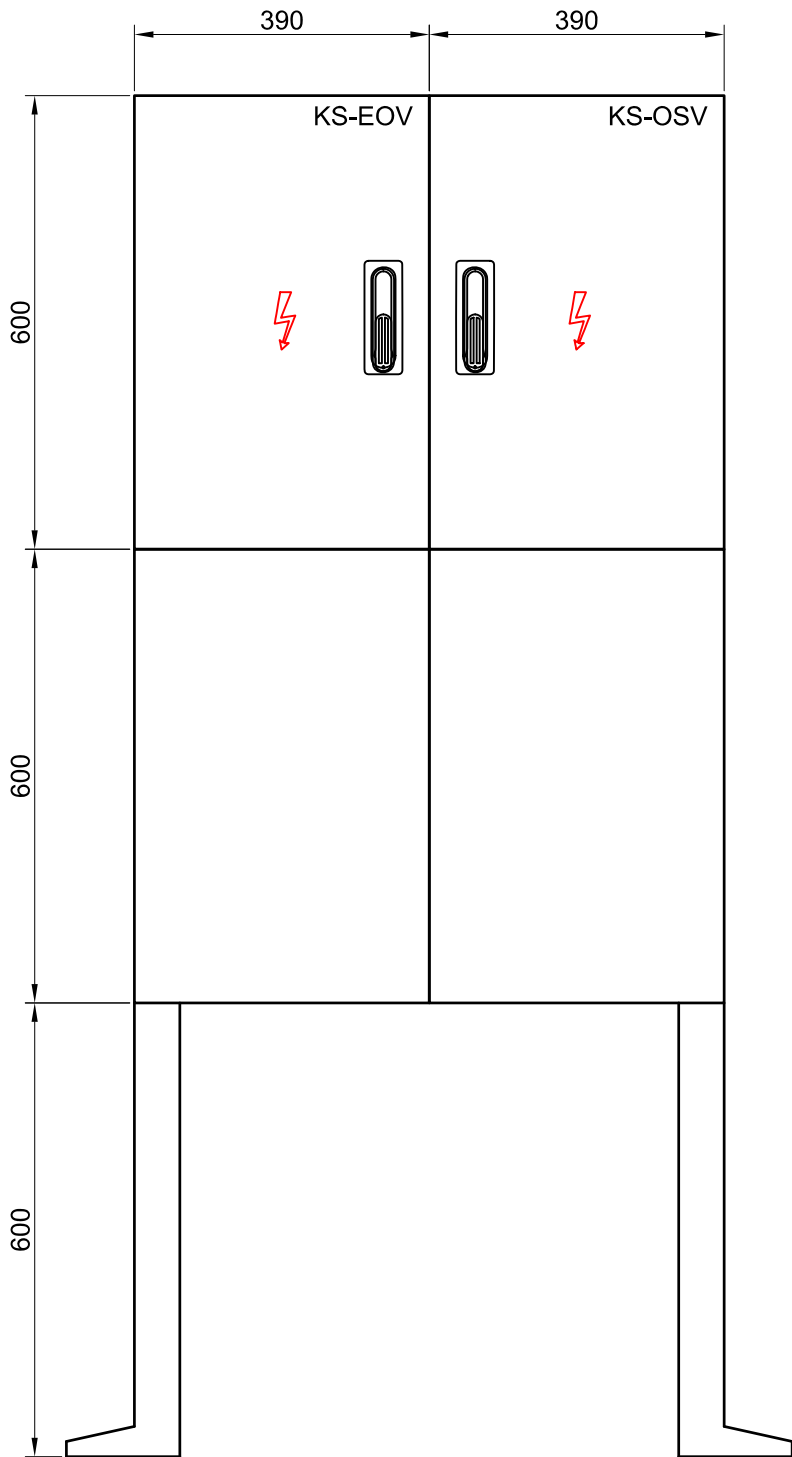

LEGENDA:

- SO 340.11.01 Úprava rozvodů NN a osvětlení
- stávající rozvody

ROZVODNÉ SOUSTAVY: 3/PEN-50Hz,400V/TN-C
OCHRANA PŘED ÚRAZEM EL. PROUDEM - ČSN 33 2000-4-41 ed.3:
- čl. 411 Ochranné opatření: automatické odpojení od zdroje - čl. 411.4 síť TN

Ministerstvo dopravy Státní fond dopravní infrastruktury			
Jiná ověření:		Paré:	
Orientační schéma:		Razítko oprávněné osoby:	
Revize:		Datum:	
P01		27.03.2026	
Popis:		Kontroloval:	
Definitivní odevzdání dokumentace		Ing. Pavel Bláha	
Stavebník/Investor:		Adresa:	
Adresa:		Zástupce investora:	
Adresa:		Adresa:	
Zhotovitel díla:		Adresa:	
Adresa:		Kontakt:	
Zhotovitel části/objektu:		Adresa:	
Adresa:		Kontakt:	
Hlavní projektant (HIP):		Specialista:	
Název stavby/akce:		Označení investora:	
Název části:		Zakázka:	
Název objektu/díle části:		Označení části:	
Název přílohy:		Objekt/Skupina objektů:	
Název díle části přílohy:		Dílčí část:	
Odpovědný projektant:		Typ:	
Ing. Marek Vývoda		Číslo přílohy:	
Kraj:		Stupeň dokumentace:	
Vysočina		PDPS	
Katastrální území:		Smluvní datum zpracování:	
Ždírec nad Doubravou		27.03.2026	
Označení investora:		Stupeň dokumentace:	
Stupeň dokumentace:		Část:	
Objekt:		Podobjekt:	
Typ:		Příloha:	
Revize:		Revize:	
-		-	
P		D	
P		S	
D		2	
3		6	
S		O	
J		4	
O		I	
I		0	
I		-	
X		X	
-		2	
-		2	
0		4	
-		P	
0		I	