


ŽST ŽDÍREC NAD DOUBRAVOU

STÁVAJÍCÍ OSV. RSM V AREÁLU VLEČKY, OVLÁDÁNO Z RH VE VÝPRAVNÍ BUDOVĚ

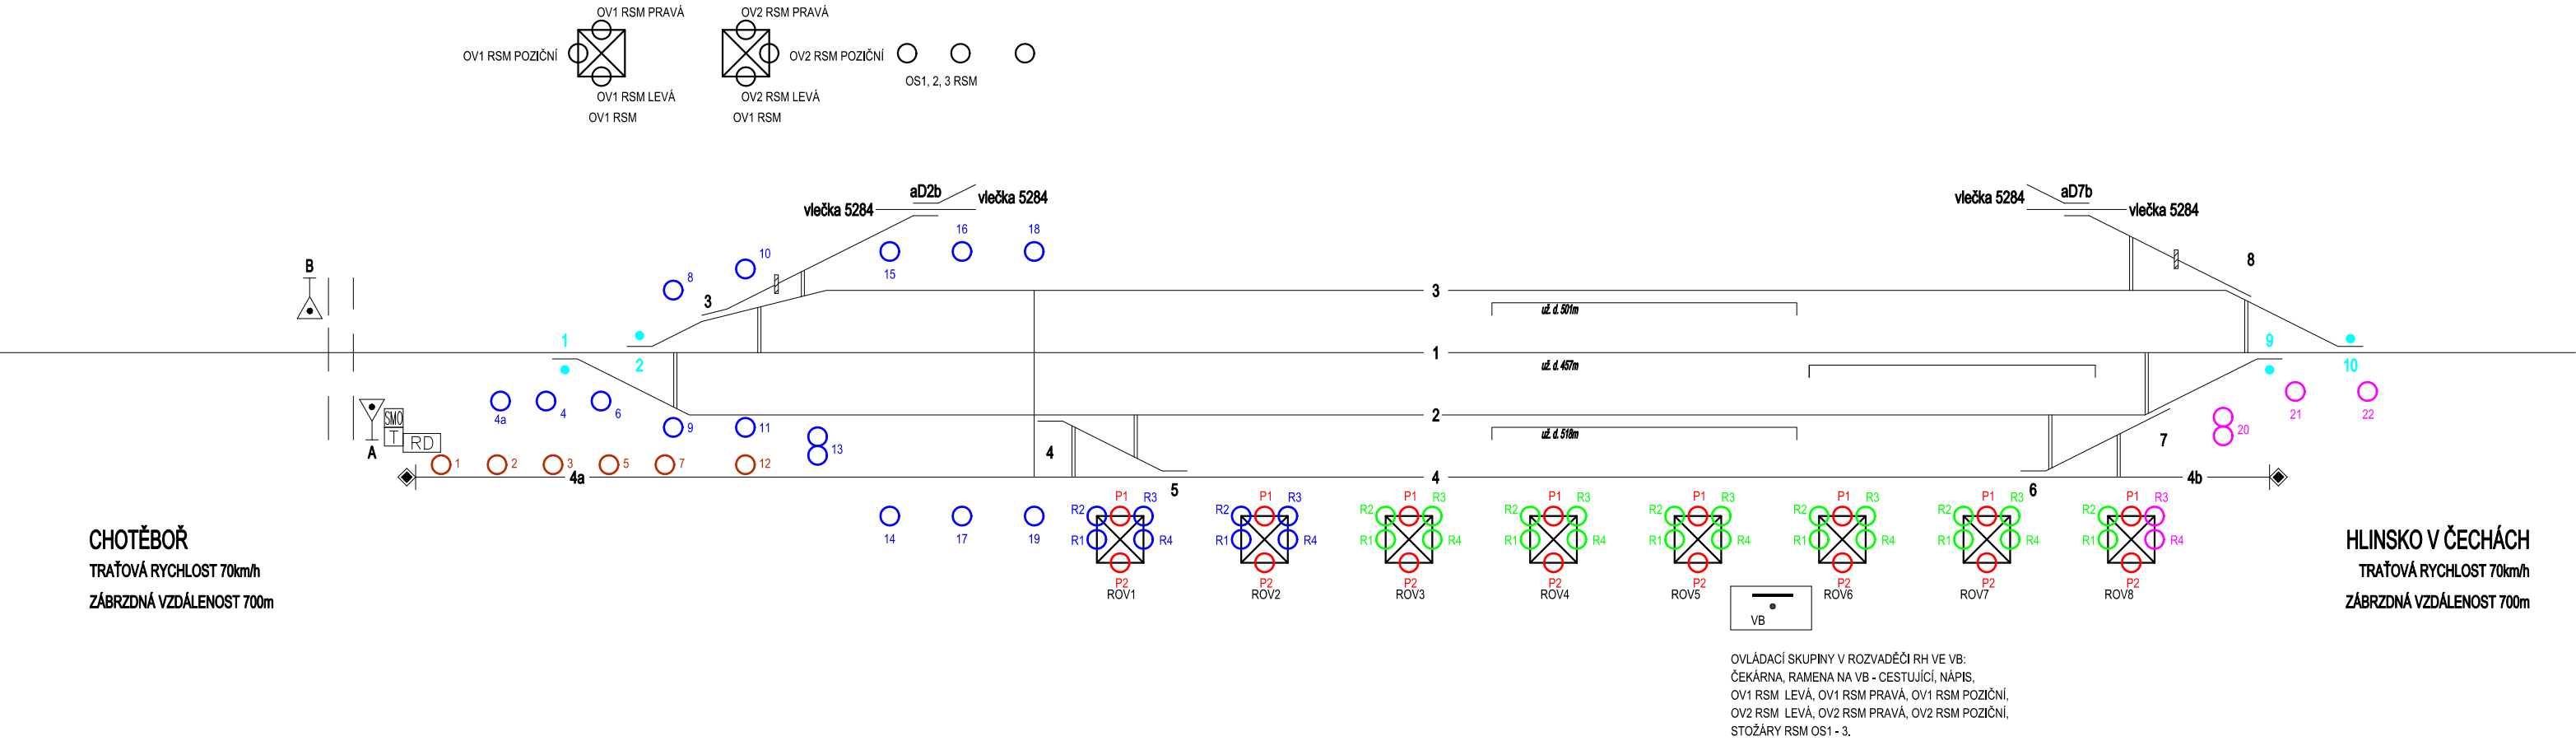

LEGENDA:

- OSV. ZHLAVÍ CHOTĚBOŘ
- OSV. ZHLAVÍ HLINSKO
- OSV. KOLEJE 4a
- POZIČNÍ OSVĚTLENÍ JEDNOTLIVÝCH VĚŽÍ (1 - 8)
- OSV. CESTUJÍCÍ VENKOVNÍ
- EOV


POZNÁMKY

POZIČNÍ OSVĚTLENÍ JEDNOTLIVÝCH VĚŽÍ JE OVLÁDÁNO ZVLÁŠŤ, KRESLENO JEDNOU BARVOU Z DŮVODU PŘEHLEDNOSTI. U VÝPRAVNÍ BUDOVY JSOU POUZE VYPSÁNY OVLÁDACÍ SKUPINY OSVĚTLENÍ OVLÁDANÉHO Z ROZVADĚČE RH.

Ministerstvo dopravy  
Státní fond dopravní  
infrastruktury



Jiná ověření:		Paré:	
Orientační schéma:		Razítko oprávněné osoby:	
		Podpis:	Datum:
Revize:	Datum:	Popis:	Kontroloval:
P01	27.03.2026	Definitivní odevzdání dokumentace	Ing. Pavel Bláha

Stavebník/Investor:	<b>Správa železnic, státní organizace</b>	
Adresa:	<b>Dlážděná 1003/7, 110 00 Praha 1</b>	
Zástupce investora:	<b>Oblastní ředitelství Brno</b>	
Adresa:	<b>Kounicova 688/26, 611 43 Brno</b>	

Zhotovitel díla:	<b>DMC Havlíčkův Brod s.r.o.</b>	
Adresa:	Průmyslová 941, 580 01 Havlíčkův Brod	
Kontakt:	T: +420 569 400 513 E: prijmeni@dmchb.cz	
Zhotovitel části/objektu:	<b>Signal Projekt s.r.o.</b>	
Adresa:	Vídeňská 55, 639 00 Brno	
Kontakt:	T: +420 543 233 962 E: projekce@signalprojekt.cz	
Hlavní projektant (HIP): <b>Radek Kverek DiS</b>		Specialista: <b>Ing. Marek Vývoda</b>

Název stavby/akce:	Oprava výhybek č. 1,2,3 v ŽST. Ždírec nad Doubravou - projektová dokumentace		Označení investora:			
			Zakázka: 26-019-35-113			
Název části:	Rozvody VN, NN, osvětlení, dálkové ovládání odpojovačů		Označení části: D.2.3.6			
Název objektu/díleč části:	Úprava osvětlení a rozvodů nn na chotěbořském zhlaví		Objekt/Skupina objektů:			
			řada	úsek	řazení	podobjekt
			S0340	11	01	-
Název přílohy:	Schéma ovládání skupin osvětlení		Díleč část:	Typ:	Číslo přílohy:	
Název díleč části přílohy:	-		D.1	2	202	
Odpovědný projektant:	Zpracovatel přílohy:	Měřítko:	Stupeň dokumentace:			
Ing. Marek Vývoda	Ing. Robin Kolařík	Formáty: 3 x A4	PDPS			
Kraj:	Katastrální území:	TUDU:	Smluvní datum zpracování:			
Vysočina	Ždírec nad Doubravou	1611D1	27.03.2026			

Označení investora:	Stupeň dokumentace:	Část:	Objekt:	Podobjekt:	Typ:	Příloha:	Revize: