


Rekonstrukce silničního mostu v km 143,143 v ŽST Brno hl.n.

Koordinační situační výkres

M 1:100

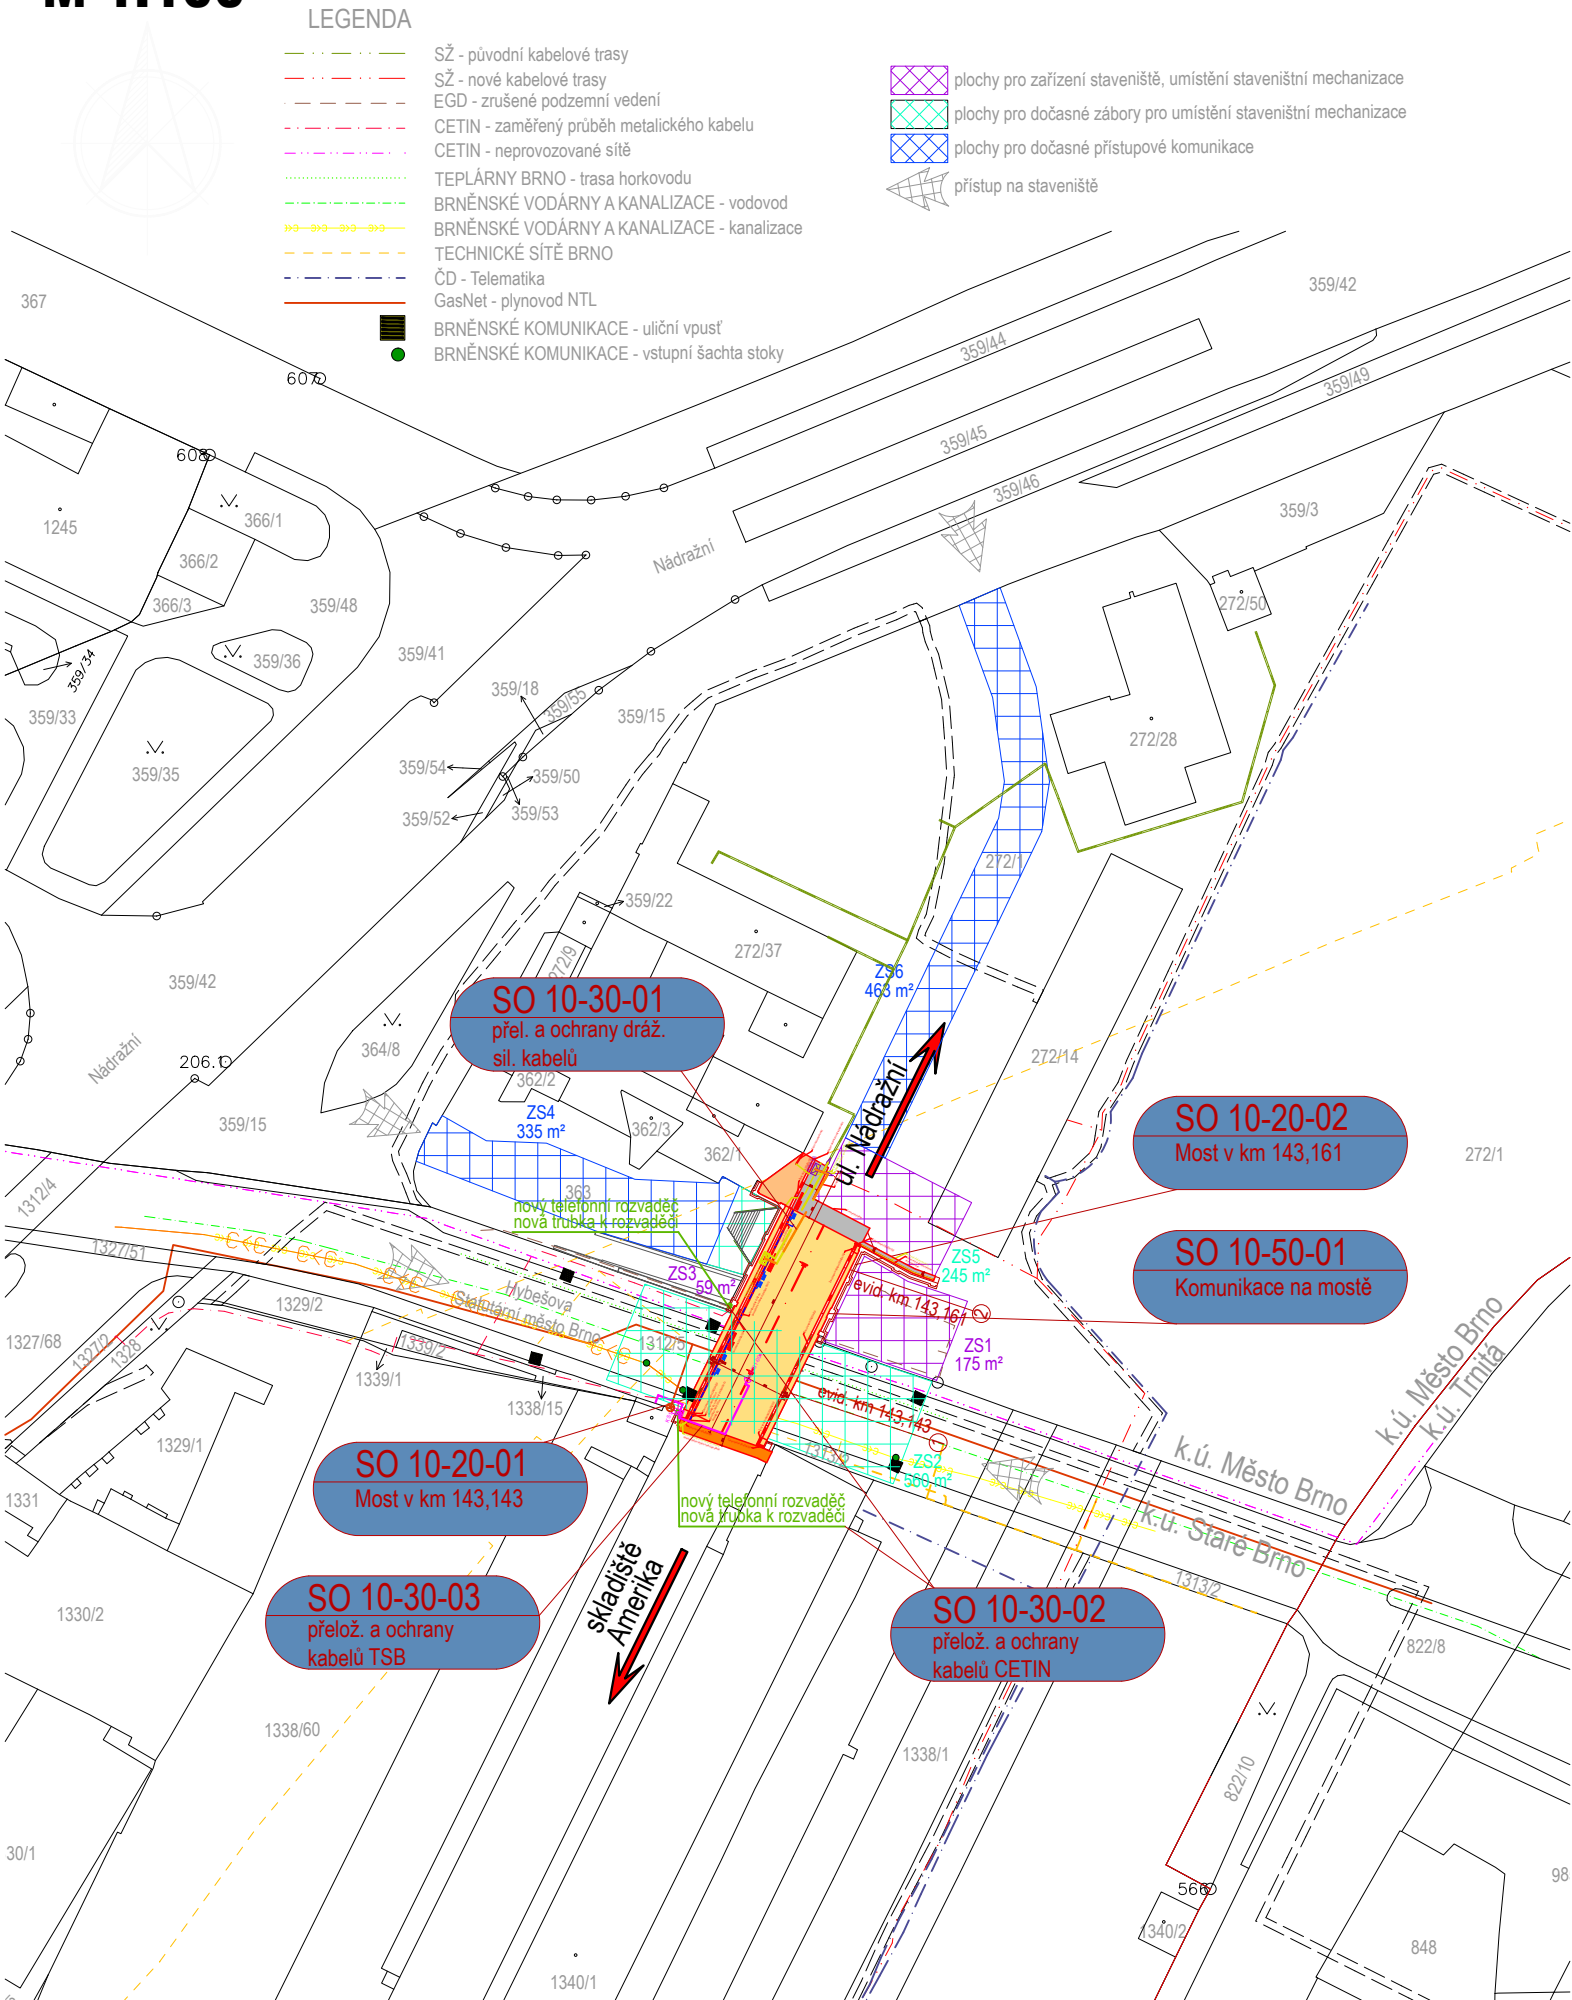

 <div>EVROPSKÁ UNIE Evropské strukturální a investiční fondy Operační program Doprava</div>		<div>Ministerstvo dopravy Státní fond dopravní infrastruktury</div> 	
Jiná ověření:		Paré:	
Orientační schéma:		Razítko oprávněné osoby:	
Podpis:		Datum:	
Revize:	Datum:	Popis:	Kontroloval:
000	17.11.2023	Definitivní odevzdání dokumentace	dle příloh
V00	-	Vyřádění, stanoviska, připomínky	dle příloh
Stavebník/Investor:		Správa železnic, státní organizace	
Adresa:		Dlážděná 1003/7, 110 00 Praha 1	
Zástupce investora:		Stavební správa východ	
Adresa:		Nerudova 1, 779 00 Olomouc	
			
Zhotovitel díla:		EXprojekt s.r.o.	
Adresa:		Heršpická 758/13, 619 00 Brno	
Kontakt:		T: +420 533 312 000 E: info@exprojekt.cz	
			
Zhotovitel objektu:		EXprojekt s.r.o.	
Adresa:		Heršpická 758/13, 619 00 Brno	
Kontakt:		T: +420 533 312 000 E: info@exprojekt.cz	
			
Hlavní projektant (HIP):		Ing. David Rose, Ing. Zuzana Kováčová	
		Specialista: -	
Název stavby/akce:	Rekonstrukce silničního mostu v km 143,143 v ŽST Brno hl.n.		Označení investora: S622000552
Název části:	Situační výkresy		Zakázka: 2022-079
Název objektu/díličí části:	Koordinační situační výkres		Označení části: C.3
			Označení objektu/komplexu: -
Název přílohy:	-		Číslo přílohy (typ/pořadí): 2. 001
Název díličí části přílohy:	-		
Odpovědný projektant:	Zpracovatel přílohy:	Měřítko:	Stupeň dokumentace:
Ing. David Rose	Ing. Zuzana Kováčová	1:100	DUSP + PDPS
Kraj:	Katastrální území:	Formáty:	Smluvní datum zpracování:
Jihomoravský	viz textová část	2 X A4	17.11.2023
TUDU:			
2001 JD			
<small>Kódové označení přílohy: S622000552_DUSP_C3XXX_XXXXXXXXXX_XX_2_001_V00</small>			