


Výkres inženýrských sítí

M 1:250

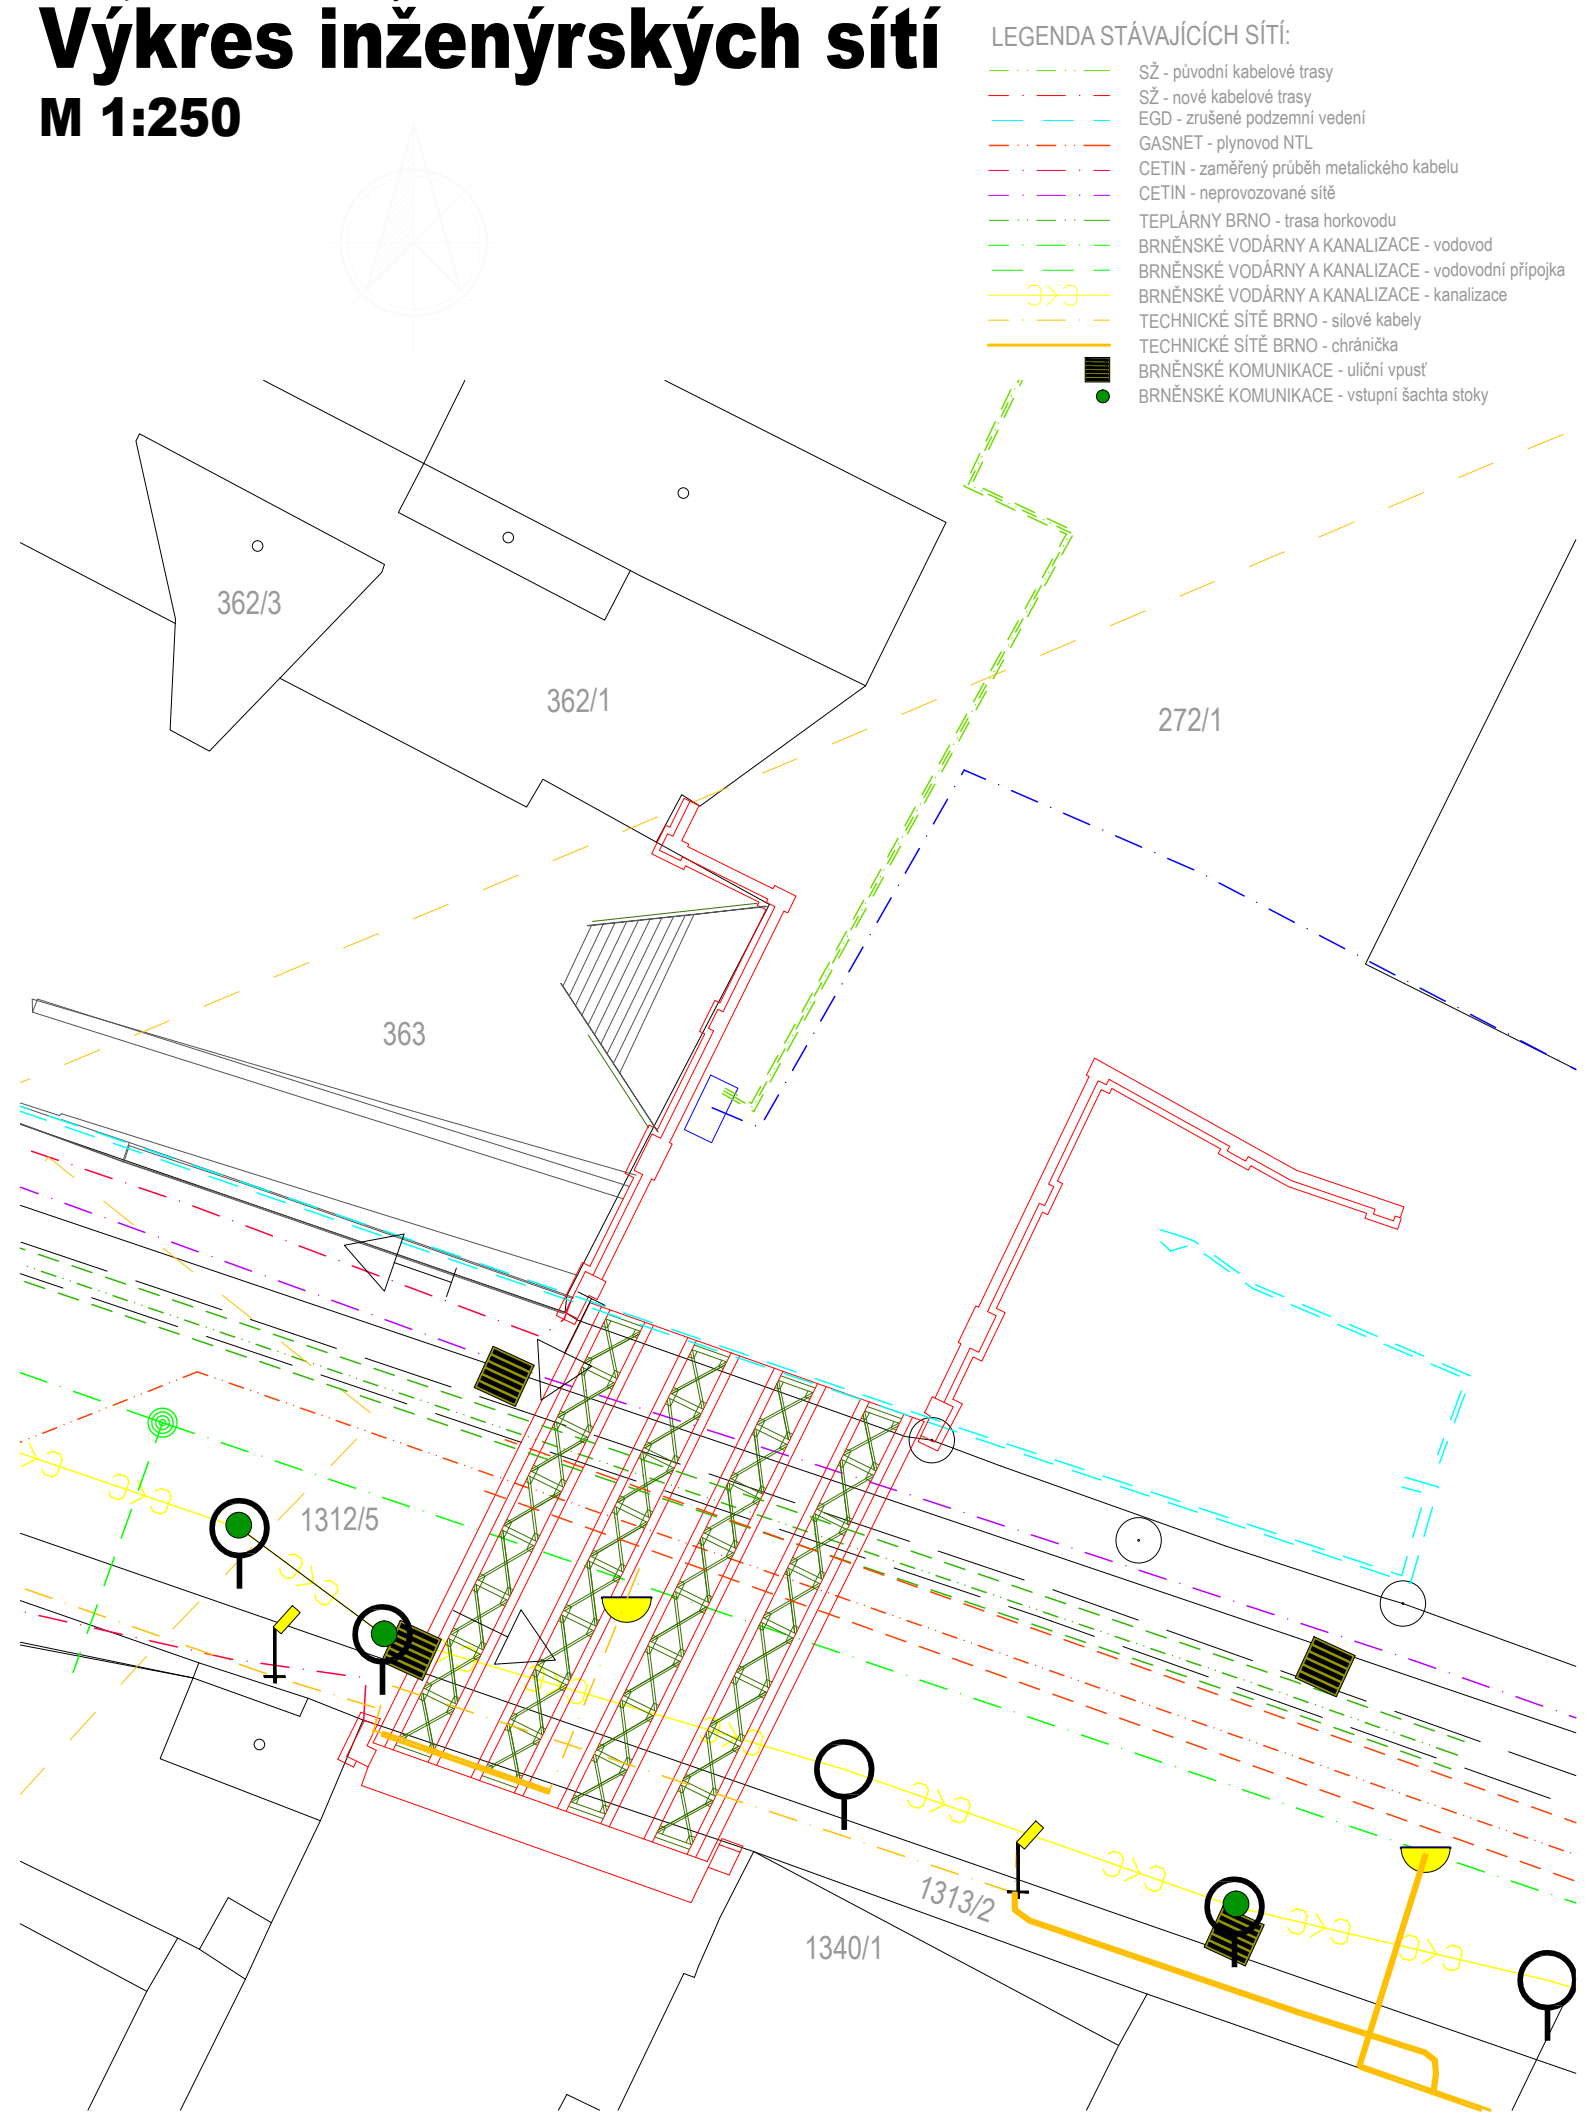

 <div>EVROPSKÁ UNIE Evropské strukturální a investiční fondy Operační program Doprava</div>		<div>Ministerstvo dopravy Státní fond dopravní infrastruktury</div> 	
Jiná ověření:		Paré:	
Orientační schéma:		Razítko oprávněné osoby:	
Podpis:		Datum:	
Revize:	Datum:	Popis:	Kontroloval:
000	17.11.2023	Definitivní odevzdání dokumentace	dle příloh
V00	-	Vyřádění, stanoviska, připomínky	dle příloh
Stavebník/Investor:		Správa železnic, státní organizace	
Adresa:		Dlážděná 1003/7, 110 00 Praha 1	
Zástupce investora:		Stavební správa východ	
Adresa:		Nerudova 1, 779 00 Olomouc	
			
Zhotovitel díla:		EXprojekt s.r.o.	
Adresa:		Heršpická 758/13, 619 00 Brno	
Kontakt:		T: +420 533 312 000 E: info@exprojekt.cz	
			
Zhotovitel objektu:		EXprojekt s.r.o.	
Adresa:		Heršpická 758/13, 619 00 Brno	
Kontakt:		T: +420 533 312 000 E: info@exprojekt.cz	
			
Hlavní projektant (HIP):		Ing. David Rose, Ing. Zuzana Kováčová	
		Specialista: -	
Název stavby/akce:		Rekonstrukce silničního mostu v km 143,143 v ŽST Brno hl.n.	
		Označení investora: S622000552	
Název části:		Situační výkresy	
		Zakázka: 2022-079	
Název objektu/díle části:		Speciální výkresy	
		Označení části: C.4	
		Označení objektu/komplexu: -	
Název přílohy:		Výkres stávajících sítí	
		Číslo přílohy (typ/pořadí): 2. 001	
Název díle části přílohy:		-	
Odpovědný projektant:		Zpracovatel přílohy:	
Ing. David Rose		Ing. Zuzana Kováčová	
		Měřítko: 1:250	
		Formáty: 2 X A4	
Kraj:		Katastrální území:	
Jihomoravský		viz textová část	
		TUDU: 2001 JD	
		Stupeň dokumentace: DUSP + PDPS	
		Smluvní datum zpracování: 17.11.2023	
<small>Kódové označení přílohy: S622000552_DUSP_C4XXX_XXXXXXXXXX_XX_2_001_V00</small>			