


Stávající stav - pohledy

M1:100


D Pohled zprava

M 1:100

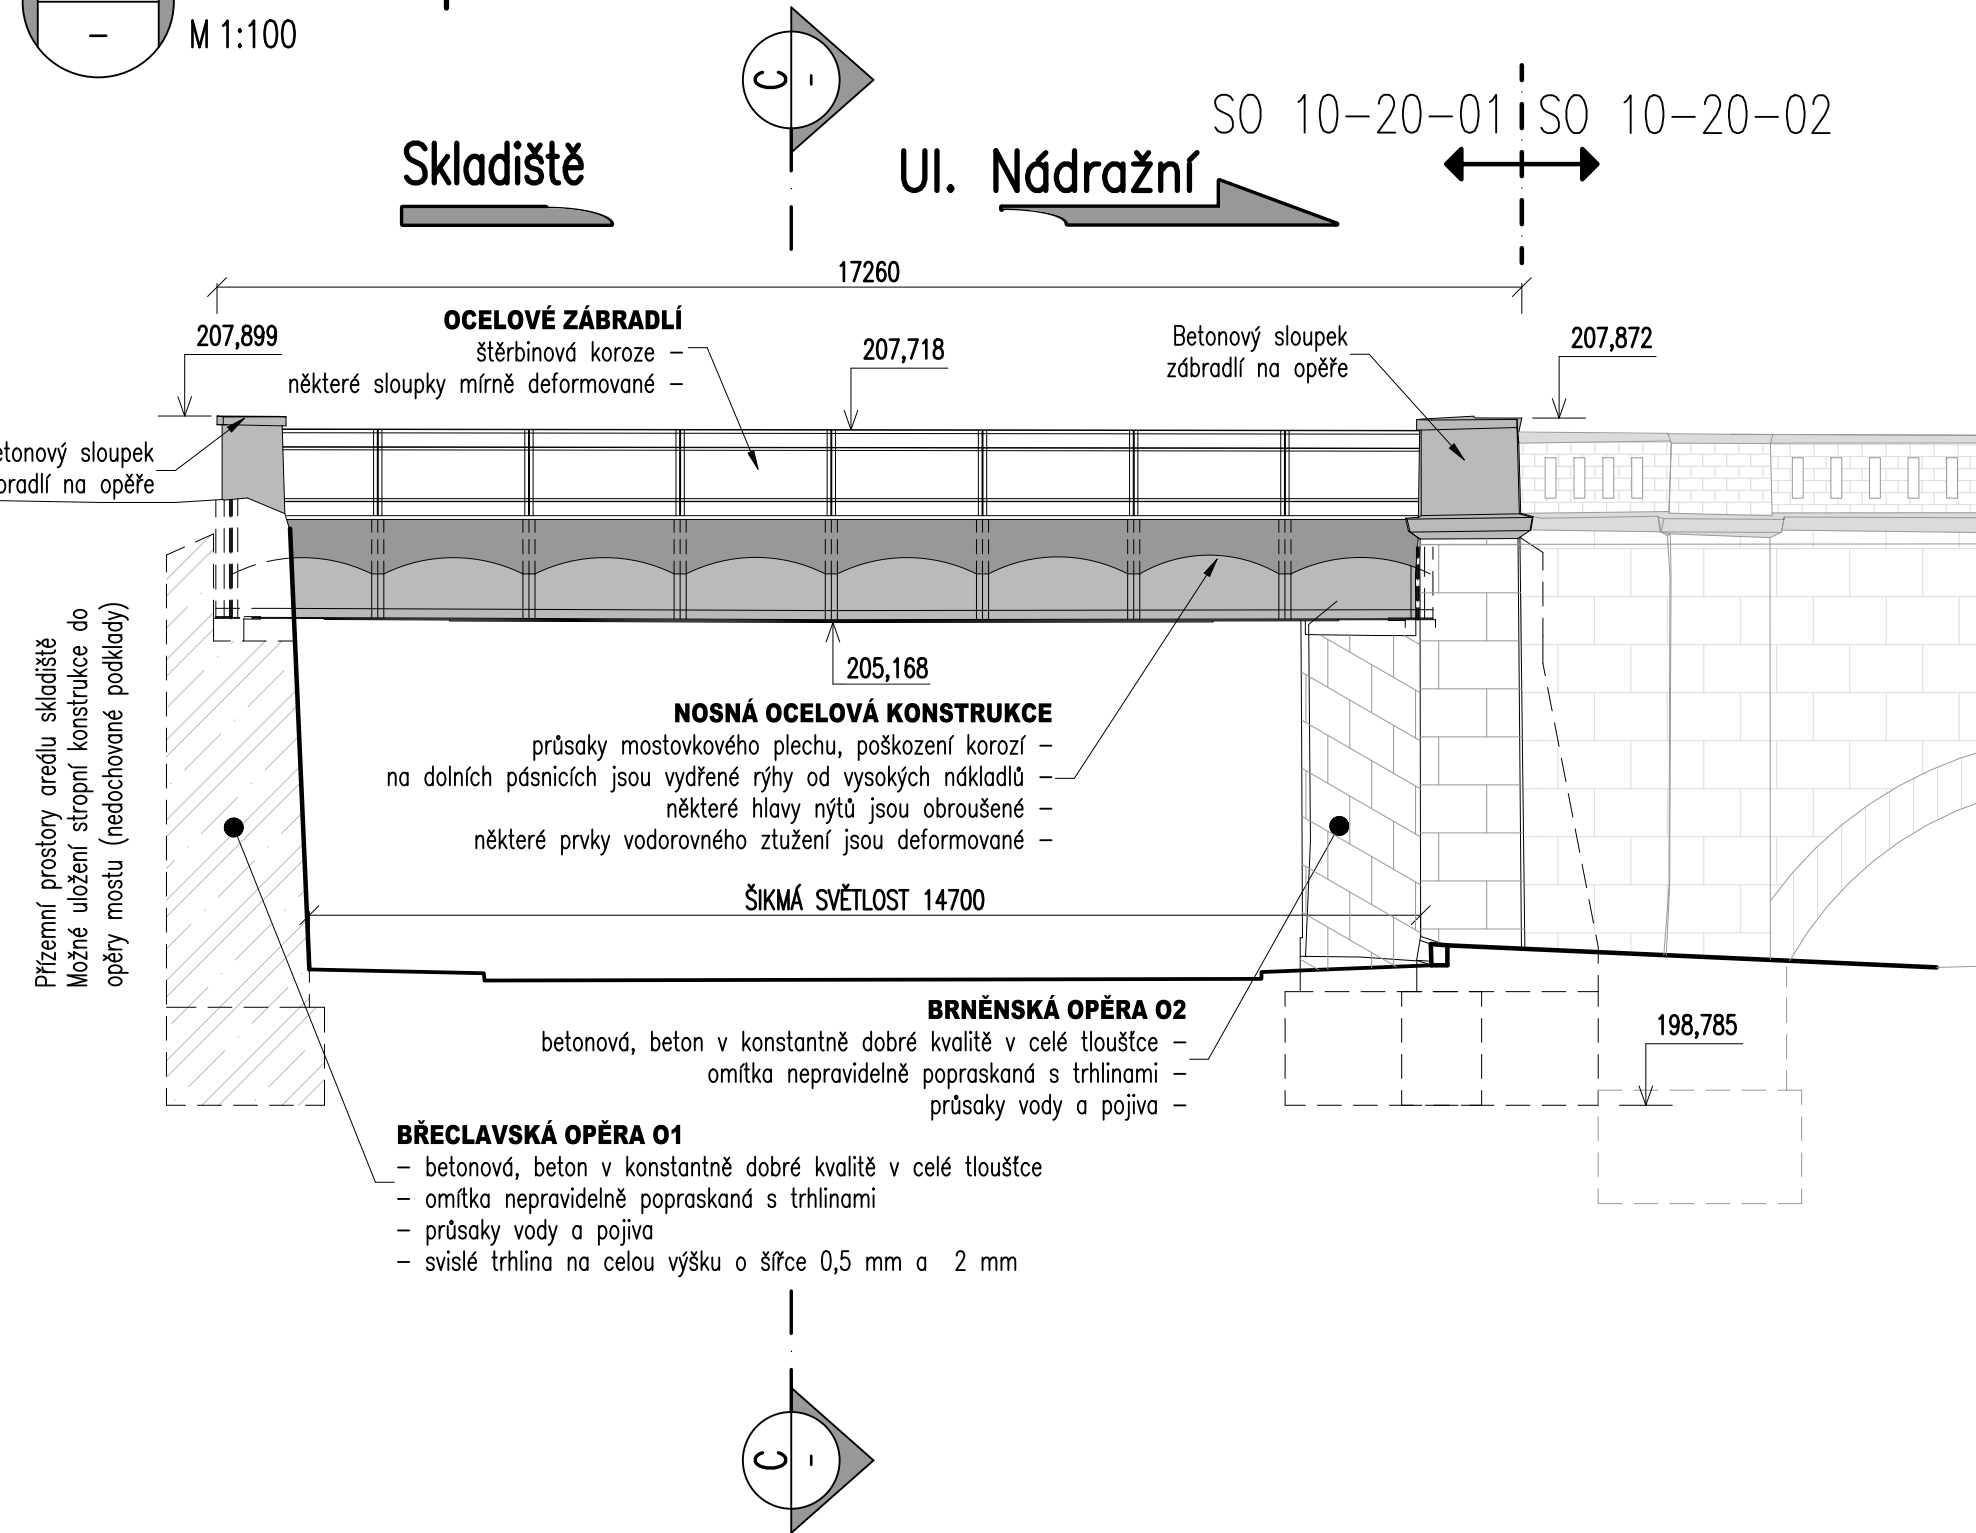

E Pohled zleva

M 1:100

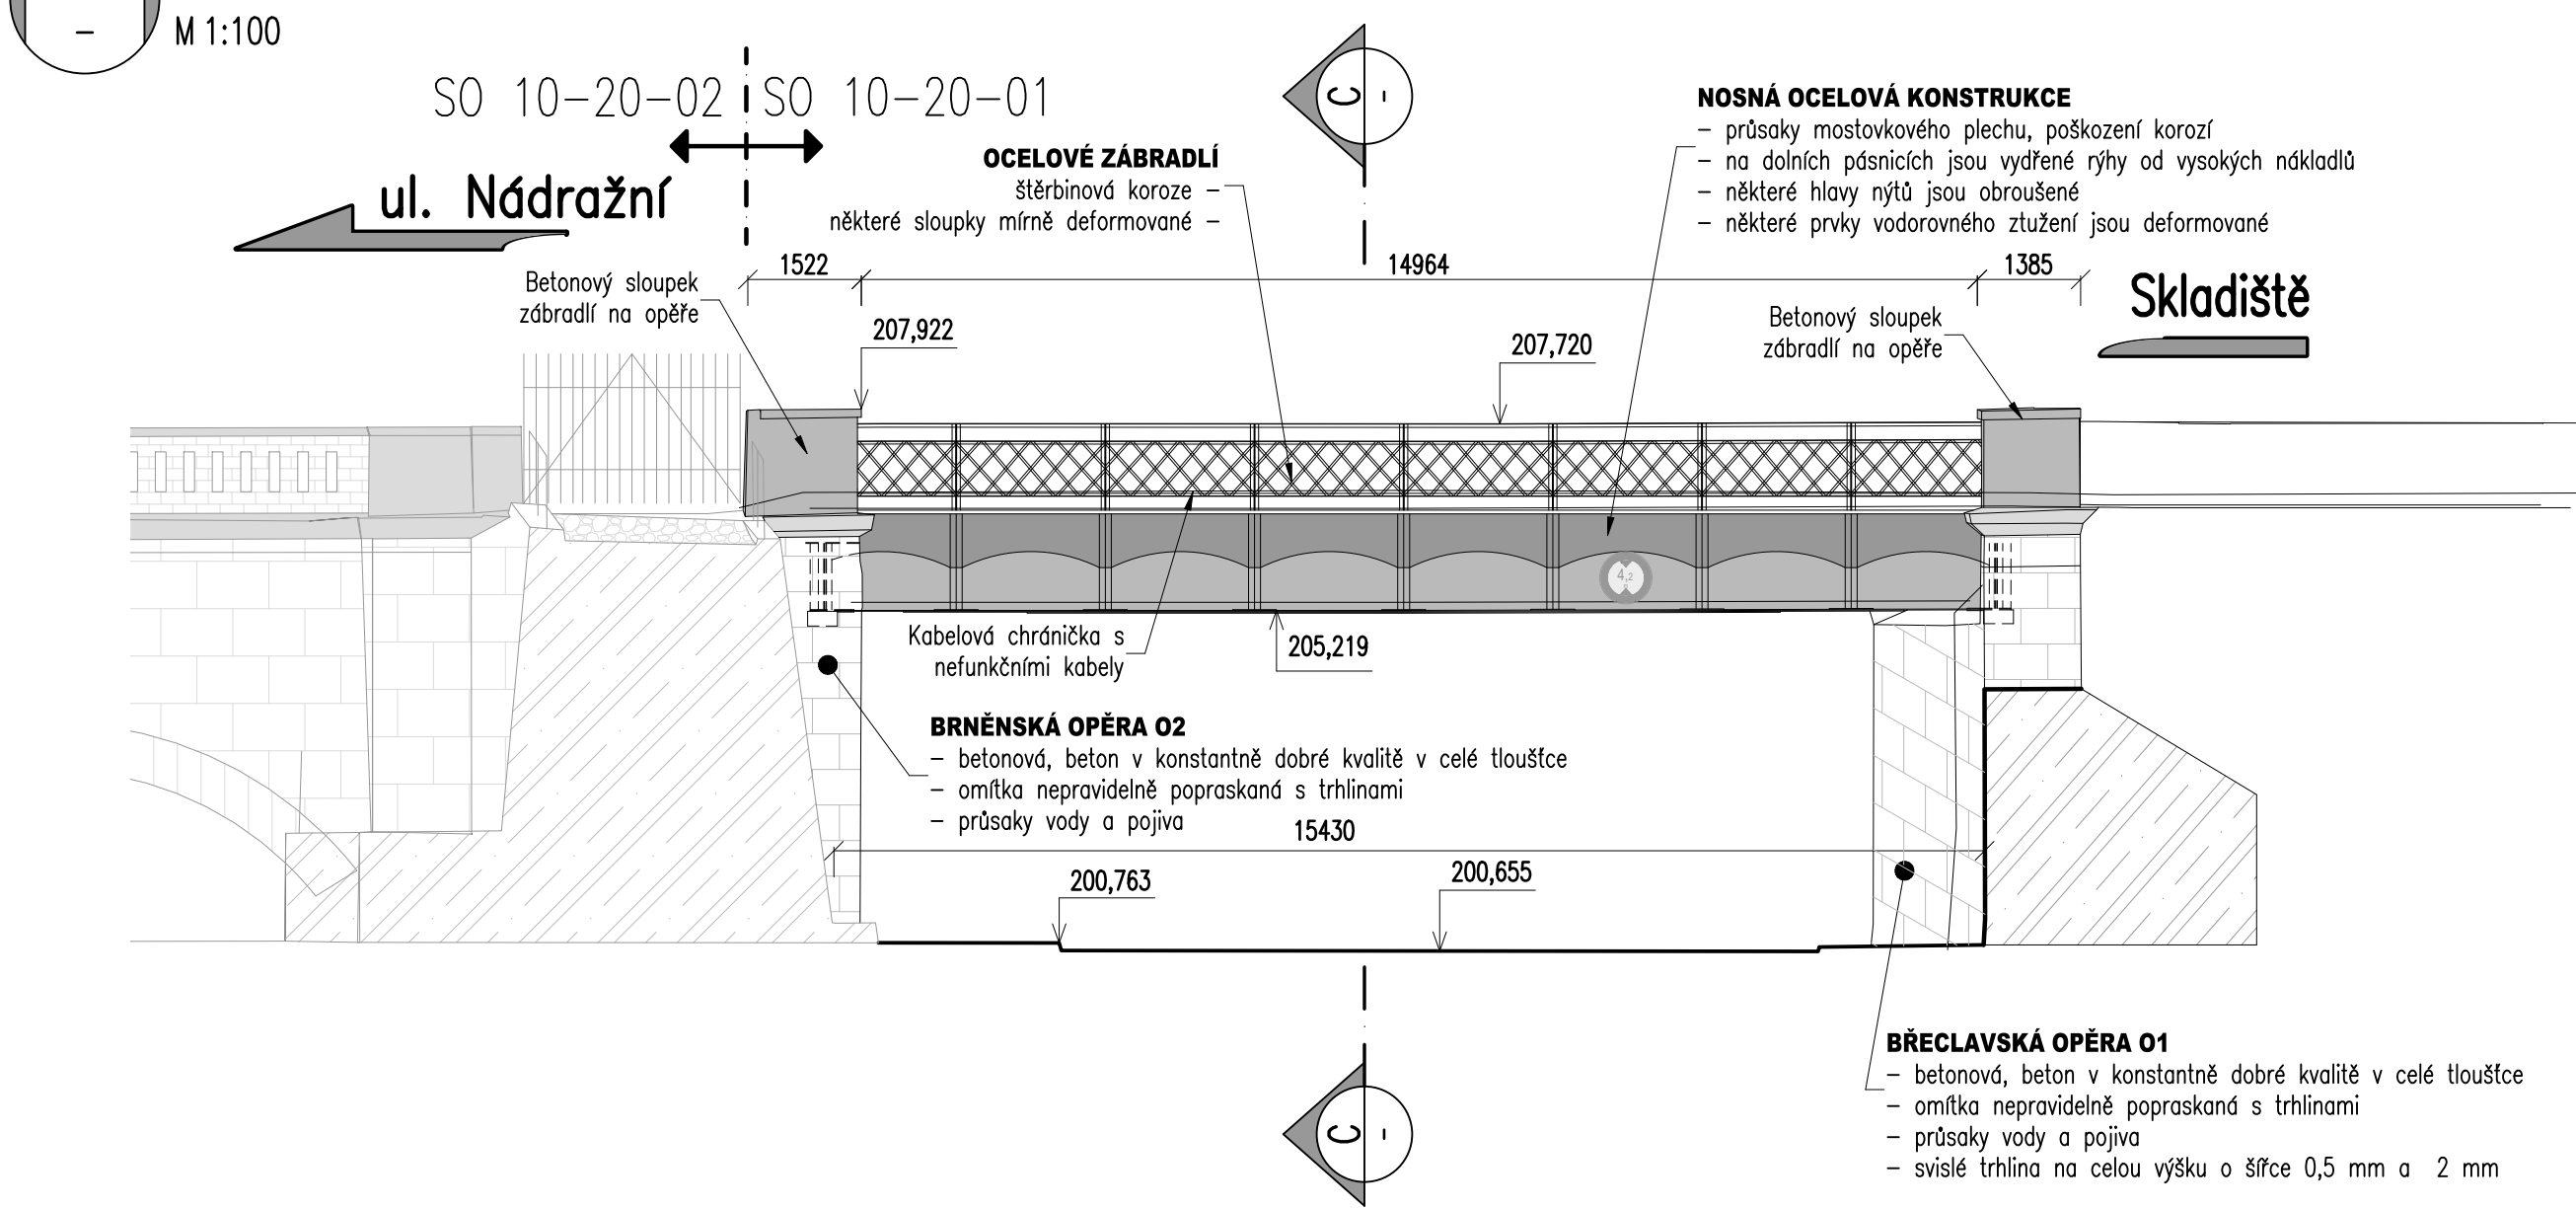

POZNÁMKY

SPODNÍ STAVBA

- TVAR SPONÍ STAVBY JE VYKRESLEN DLE ARCHIVNÍ DOKUMENTACE.
- PŘED ZAPOČETÍM STAVEBNÍCH PRACÍ BUDE NUTNÉ VYTÝČIT TRASU VEŠKERÝCH INŽENÝRSKÝCH SÍTÍ.

ODVODNĚNÍ

STÁVAJÍCÍ ODVODNĚNÍ ZA RUBEM KLENBY NENÍ ZNÁMO. JE POTŘEBA VYŘEŠIT PO ODKRYTÍ ZÁSYPY.

	EVROPSKÁ UNIE Evropské strukturální a investiční fondy Operační program Doprava		
Jiná ověření:		Paré:	
Orientační schéma:		Razítko oprávněné osoby:	
Revize:		Datum:	
000	17.11.2023	Popis:	Kontroloval:
V00	-	Definitivní odevzdání dokumentace	dle příloh
		Vyřádění, stanoviska, připomínky	dle příloh
Stavebník/Investor:		Správa železnic, státní organizace	
Adresa:		Dlážděná 1003/7, 110 00 Praha 1	
Zástupce investora:		Stavební správa východ	
Adresa:		Nerudova 1, 779 00 Olomouc	
Zhotovitel díla:		EXprojekt s.r.o.	
Adresa:		Heršpická 758/13, 619 00 Brno	
Kontakt:		T: +420 533 312 000 E: info@exprojekt.cz	
Zhotovitel objektu:		EXprojekt s.r.o.	
Adresa:		Heršpická 758/13, 619 00 Brno	
Kontakt:		T: +420 533 312 000 E: info@exprojekt.cz	
Hlavní projektant (HIP):		Ing. David Rose, Ing. Zuzana Kováčová	
Specialista:		Ing. Martin Chaloupka	
Název stavby/akce:	Rekonstrukce silničního mostu v km 143,143 v ŽST Brno hl.n.		Označení investora: 5622000552
Název části:	Mosty, propustky a zdi		Zakázka: 2022-079
Název objektu/díle části:	Silniční most v km 143,143		Označení části: D.2.1.4
Název přílohy:	Stávající stav - pohledy		Označení objektu/komplexu: SO 10-20-01
Název díle části přílohy:	-		Číslo přílohy (typ/pořadí): 2. 104
Odpovědný projektant:	Zpracovatel přílohy:	Měřítko:	Stupeň dokumentace:
Ing. David Rose	Ing. Zuzana Kováčová	1:100	DÚSP + PDPS
Kraj:	Katastrální území:	Formáty:	Smluvní datum zpracování:
Jihomoravský	viz textová část	4 x A4	17.11.2023
TUDU: 2001 JD			
Kódové označení přílohy: 5622000552_DÚSP_D2104_SO102001_XX_2_104_V00			