

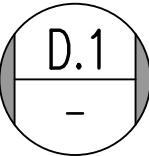


Nový stav - detaily  
M1:10; 1:100

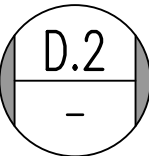



Detail

M 1:10

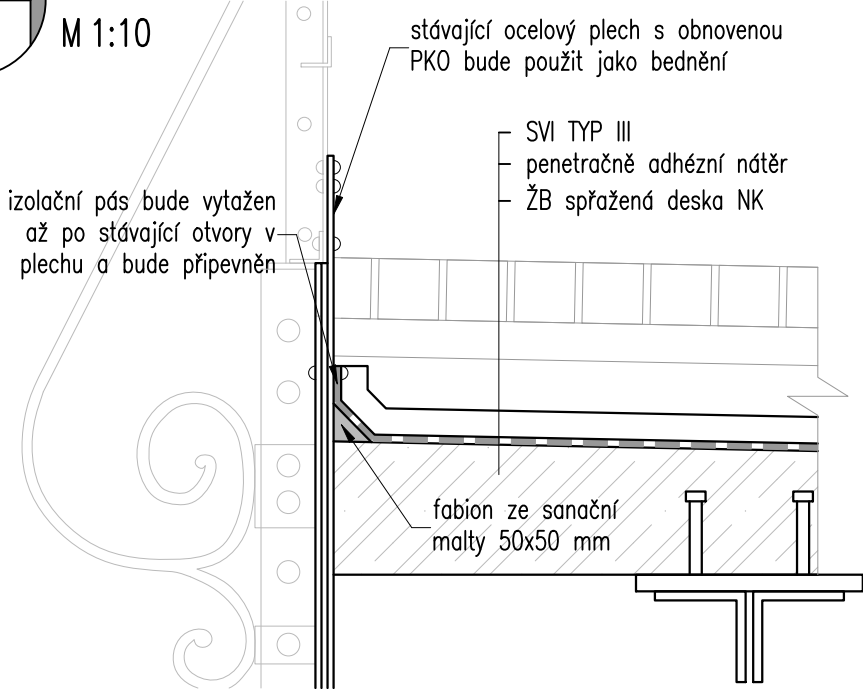



Detail

M 1:10

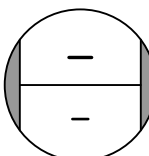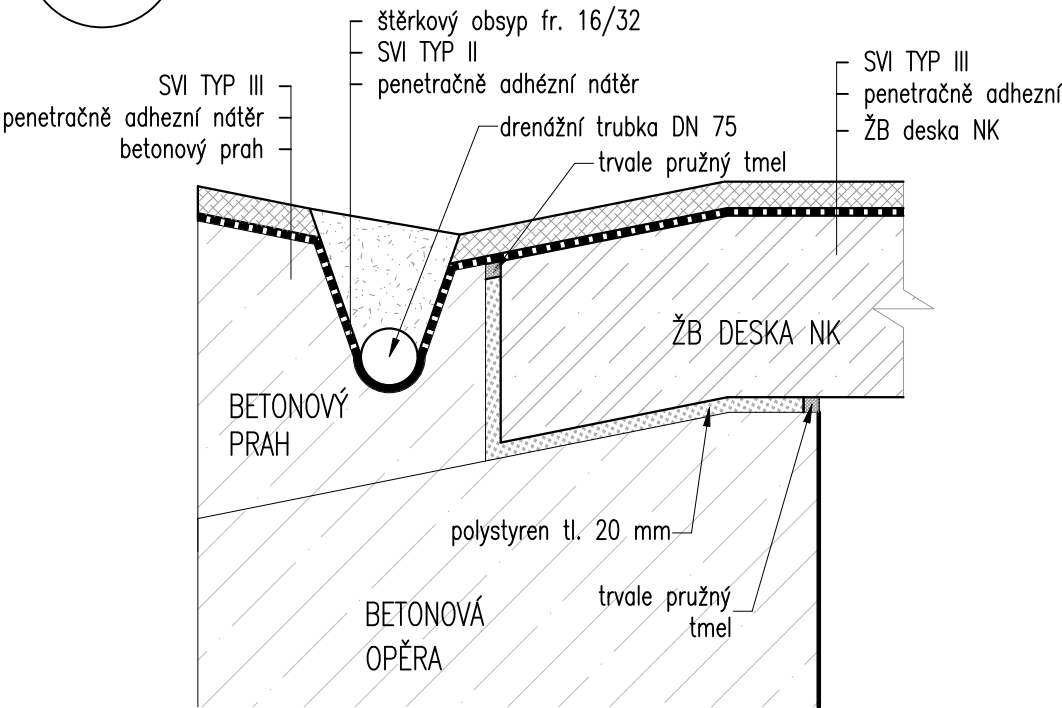


Podélný řez – přehled SVI

M 1:100

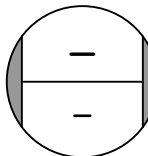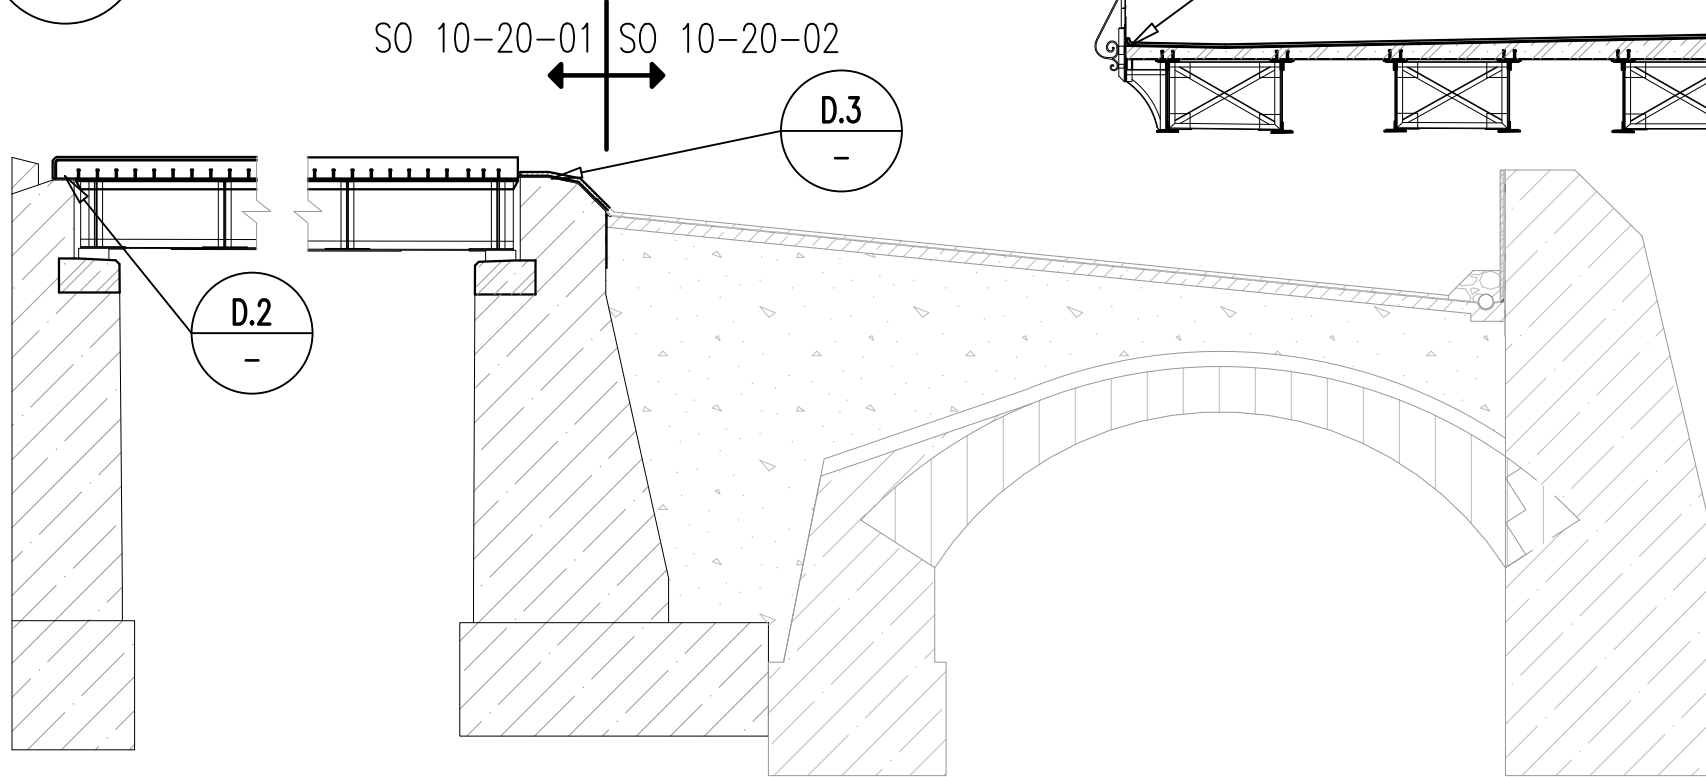

Příčný řez – přehled SVI

M 1:100

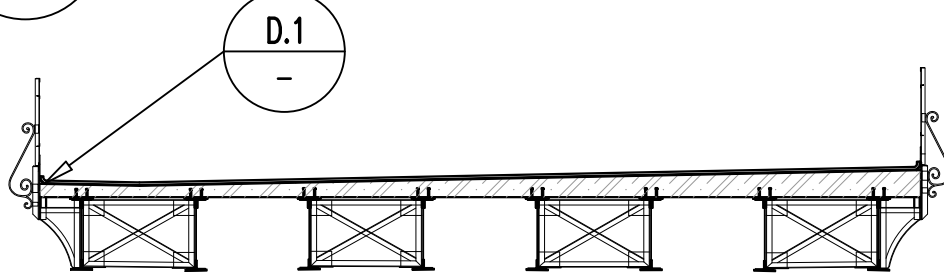

POZNÁMKY

SVI TYP I


- plnoplošně natavené asfaltové pásy
- geotextílie 300 g/m2
- PE folie
- tvrdá ochrana z betonu tl. 50 mm

SVI TYP II

- asfaltové pásy celoplošně konstrukčně přitaveny k povrchu
- měkká ochrana geotextilií


SVI TYP III

- plnoplošně natavené asfaltové pásy
- tvrdá ochrana z litého asfaltu tl. 35 mm

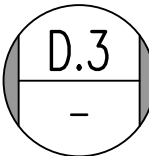

Detail

M 1:10

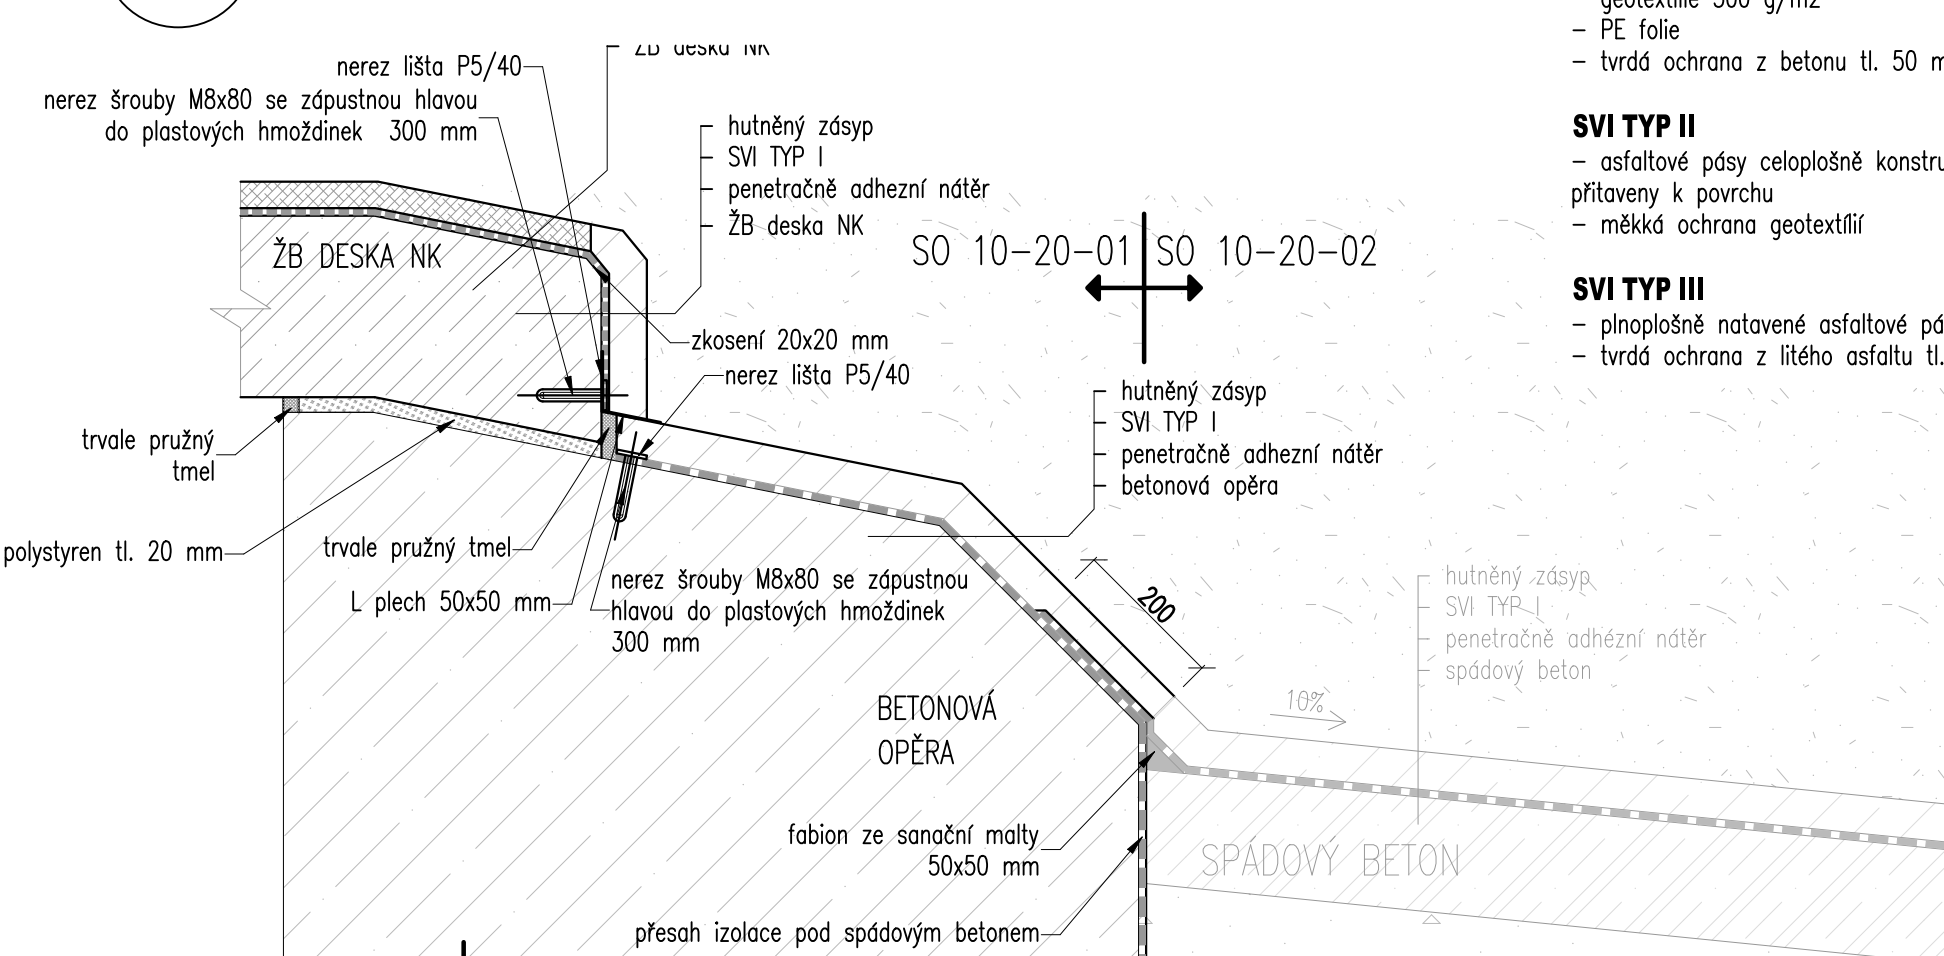

	EVROPSKÁ UNIE Evropské strukturální a investiční fondy Operační program Doprava	Ministerstvo dopravy Státní fond dopravní infrastruktury	
Jiná ověření:	Paré:		
Orientační schéma:	Razítko oprávněné osoby:		
Revize:	Datum:	Popis:	Kontroloval:
000	17.11.2023	Definitivní odevzdání dokumentace	dle příloh
V00	-	Vyjádření, stanoviska, připomínky	dle příloh
Podpis: _____ Datum: _____			
Stavebník/Investor:	Správa železnic, státní organizace		
Adresa:	Dlážděná 1003/7, 110 00 Praha 1		
Zástupce investora:	Stavební správa východ		
Adresa:	Nerudova 1, 779 00 Olomouc		
Zhotovitel díla:	EXprojekt s.r.o.		
Adresa:	Heršpická 758/13, 619 00 Brno		
Kontakt:	T: +420 533 312 000 E: info@exprojekt.cz		
Zhotovitel objektu:	EXprojekt s.r.o.		
Adresa:	Heršpická 758/13, 619 00 Brno		
Kontakt:	T: +420 533 312 000 E: info@exprojekt.cz		
Hlavní projektant (HIP):	Ing. David Rose, Ing. Zuzana Kováčová		Specialista: Ing. Martin Chaloupka
Název stavby/akce:	Rekonstrukce silničního mostu v km 143,143 v ŽST Brno hl.n.		Označení investora: S622000552
Název části:	Mosty, propustky a zdi		Zakázka: 2022-079
Název objektu/díle části:	Silniční most v km 143,143		Označení části: D.2.1.4
Název přílohy:	Nový stav - detaily		Označení objektu/komplexu: SO 10-20-01
Název díle části přílohy:	-		Číslo přílohy (typ/pořadí): 2. 205
Odpovědný projektant:	Zpracovatel přílohy:	Měřítko:	Stupeň dokumentace:
Ing. David Rose	Ing. Zuzana Kováčová	1:10	DÚSP + PDPS
Kraj:	Katastrální území:	Formáty:	Smluvní datum zpracování:
Jihomoravský	viz textová část	3 x A4	17.11.2023
Kódové označení přílohy: S622000552_DÚSP_D2104_SO102001_XX_2_205_V00			