
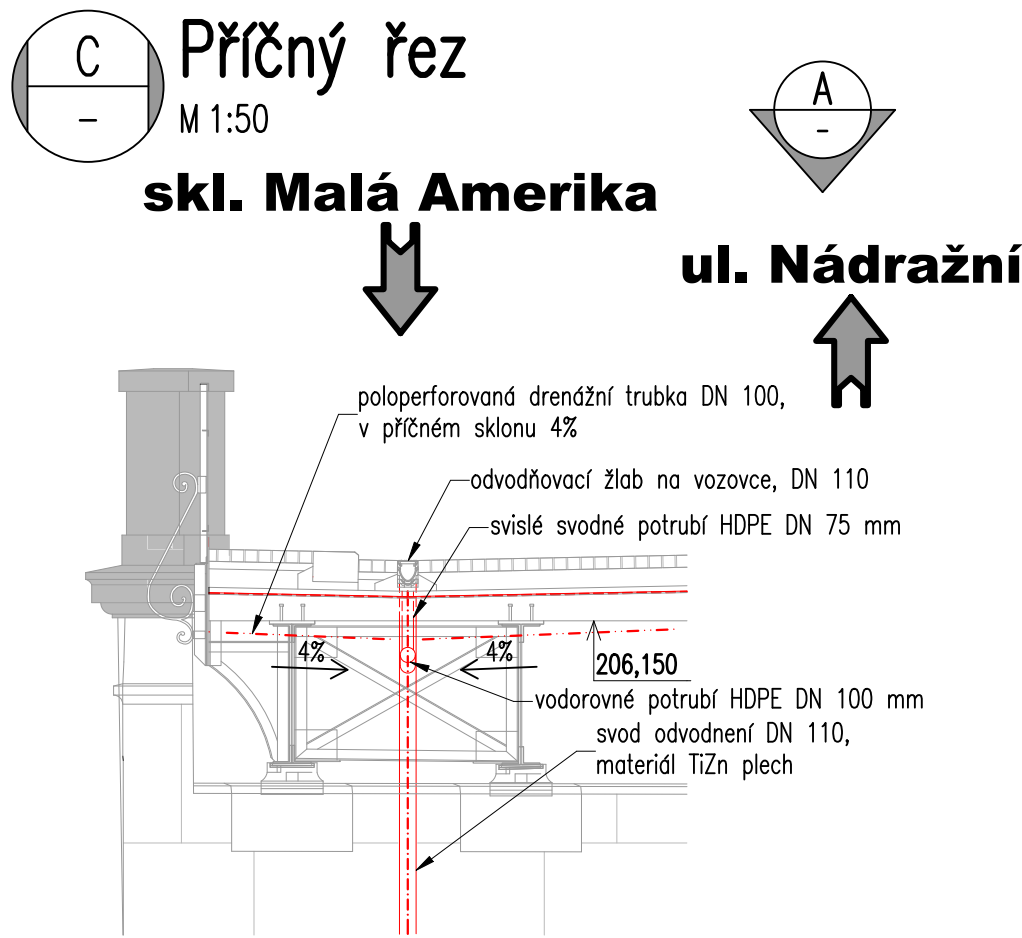
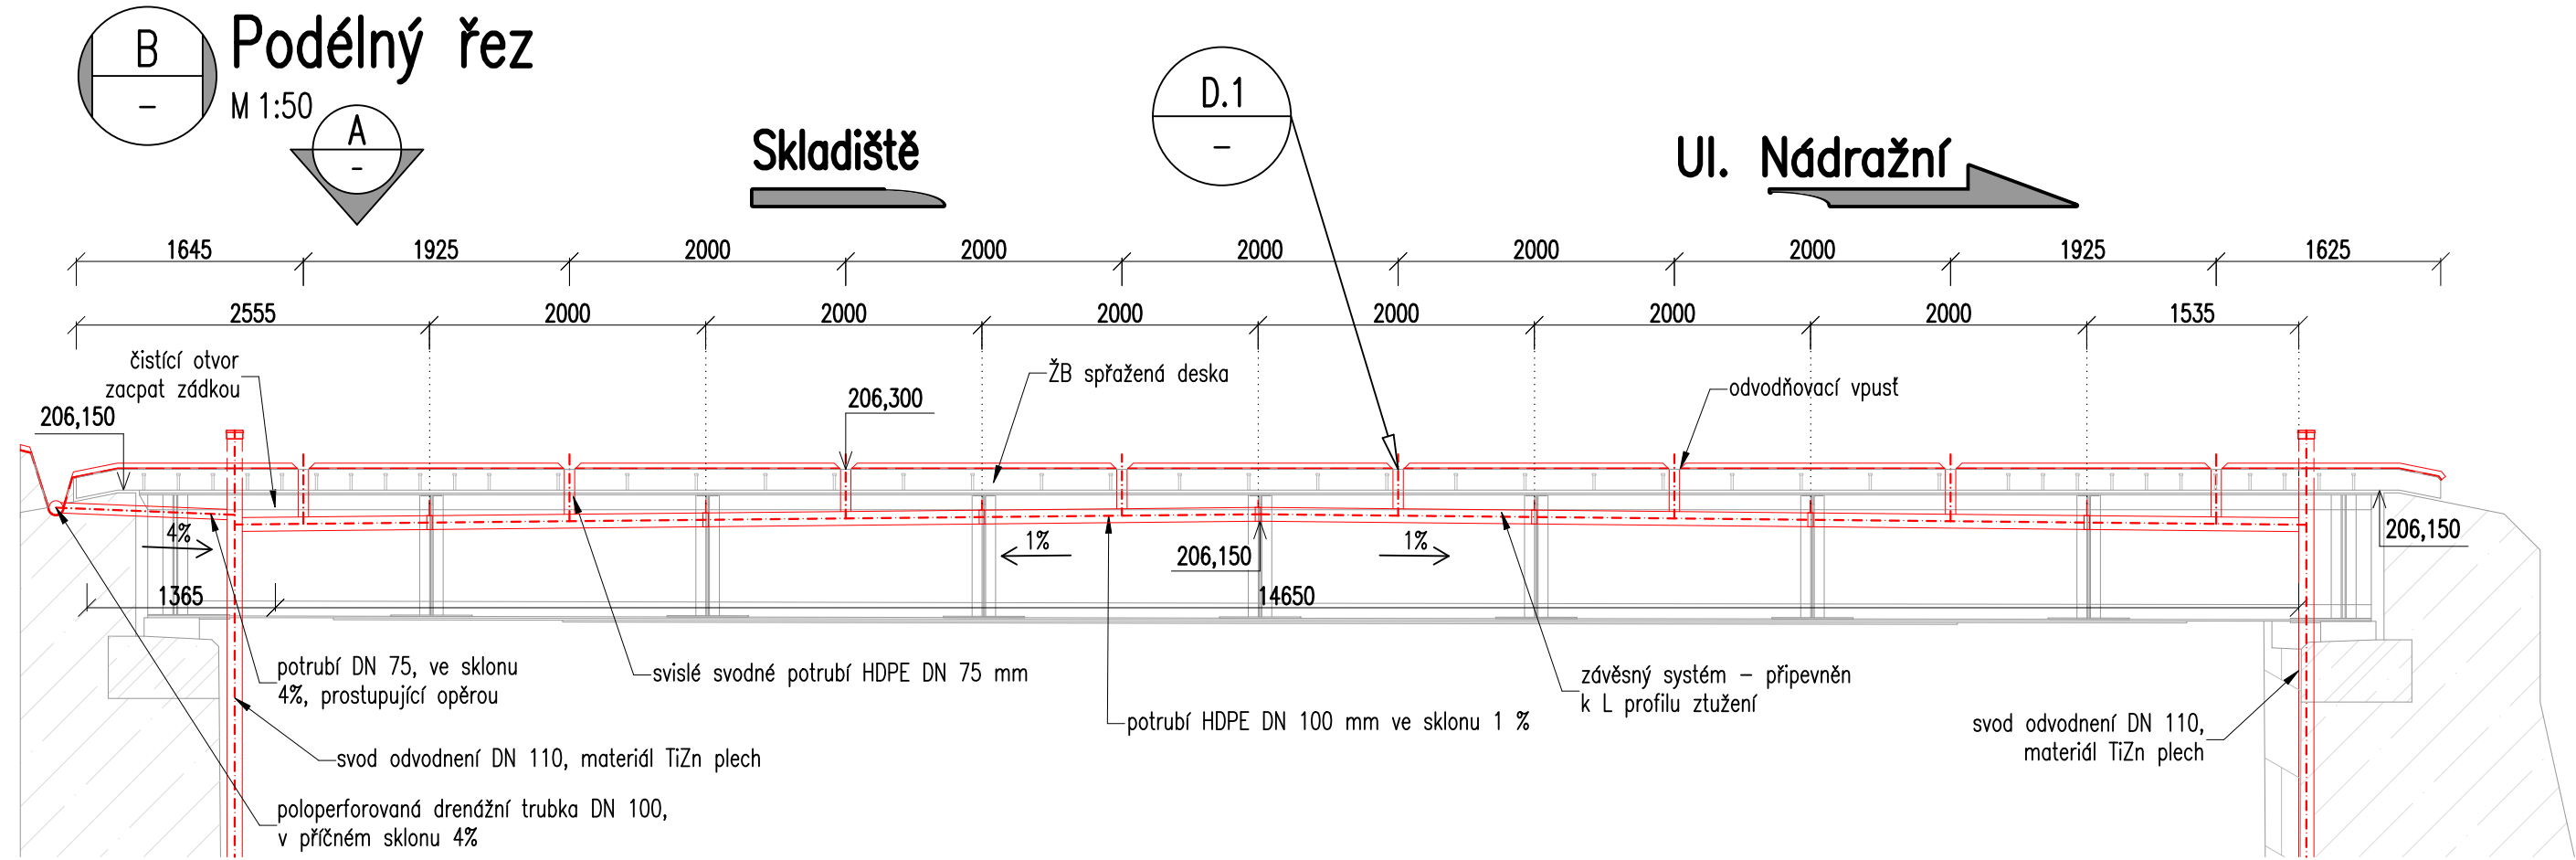


Odvodnění nosné konstrukce

M1:100; 1:50; 1:5

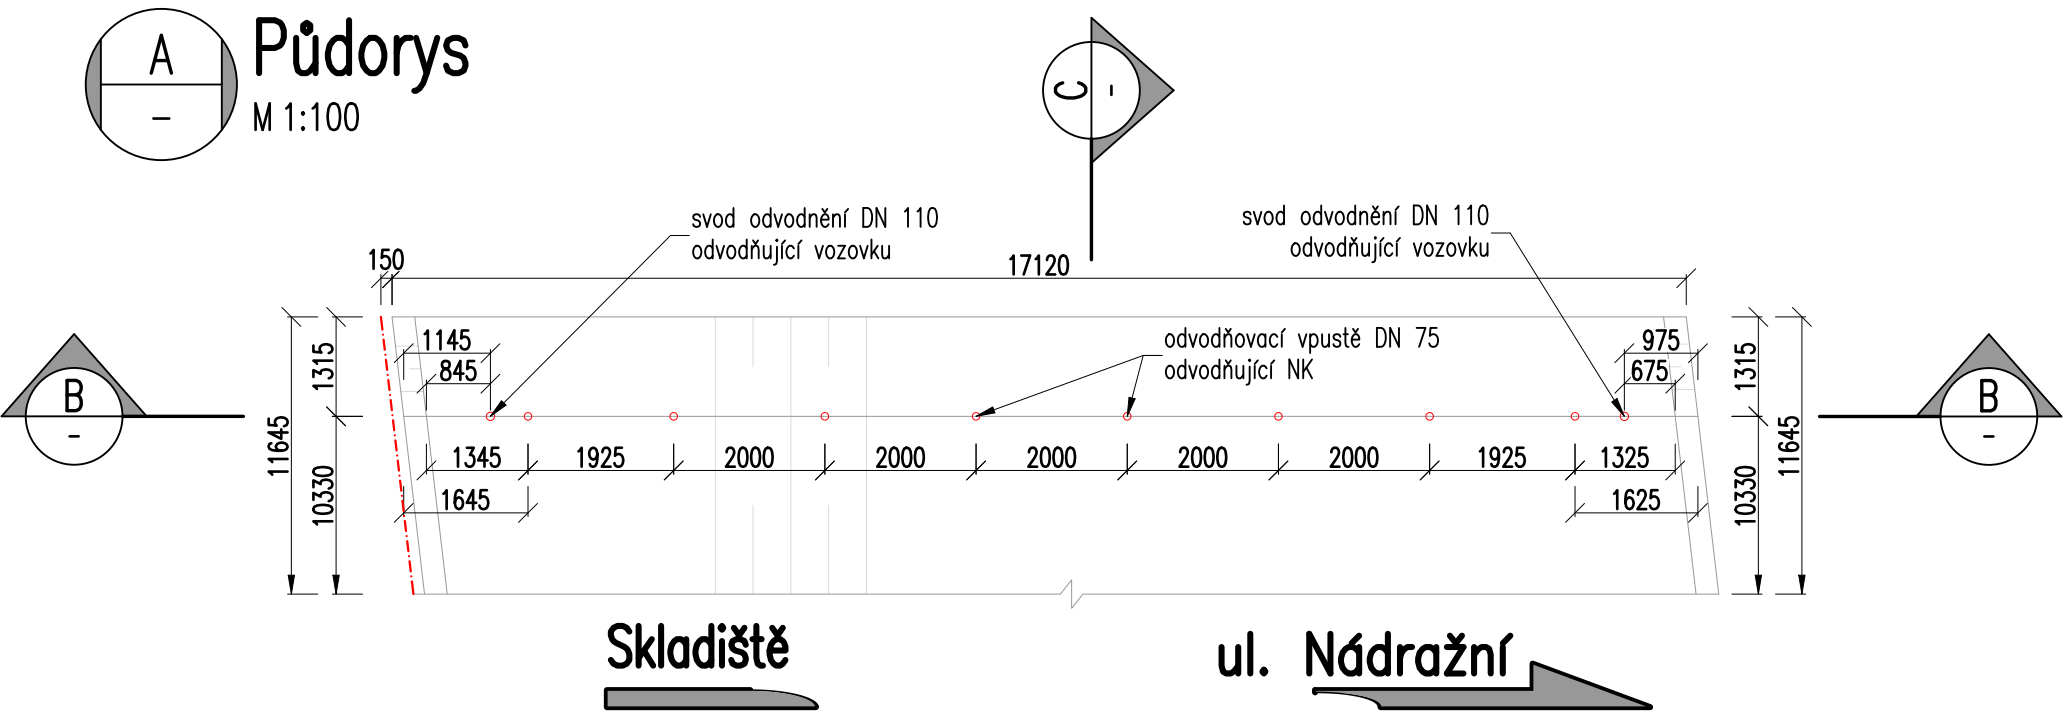


POZNÁMKY

MOST JE PAMÁTKOVĚ CHRÁNĚN

ODVODNĚNÍ

- POVRCH NOSNÉ KONSTRUKCE BUDE ODVODNĚN PŘES ODVODŇOVACÍ VPUSTI DO NOVĚ ZŘÍZENÉHO DRENÁŽNÍHO POTRUBÍ UMÍSTĚNÉHO POD ODVODŇOVACÍM ŽLABEM MEZI DVOJICÍ HLAVNÍCH NOSNÍKŮ – VIZ VÝKRES ODVODNĚNÍ.
- ZA ŽB SPŘÁŽENOU DESKOU U BŘECLAVSKÉ OPĚRY 001 BUDE POLOPERFOROVANÁ DRENÁŽNÍ TRUBKA V PŘÍČNÉM SKLONU 4% SVEDENA POD ODVODŇOVACÍ ŽLAB NA VOZOVCE A SKRZ OPĚRU BUDE VYVEDENO ODVODNĚNÍ DO NOVÝCH ODVODŇOVACÍCH SVODŮ NA LÍCI OPĚRY.
- ZA ŽB SPŘÁŽENOU DESKOU U BRNĚNSKÉ OPĚRY 002 BUDE PŘÍPADNÁ VODA SVEDENA DO SYSTÉMU ODVODNĚNÍ VEDLEJŠÍ KLENBOVÉ MOSTNÍ KONSTRUKCE (SO 10-20-02) – VIZ VÝKRES DATAILŮ.

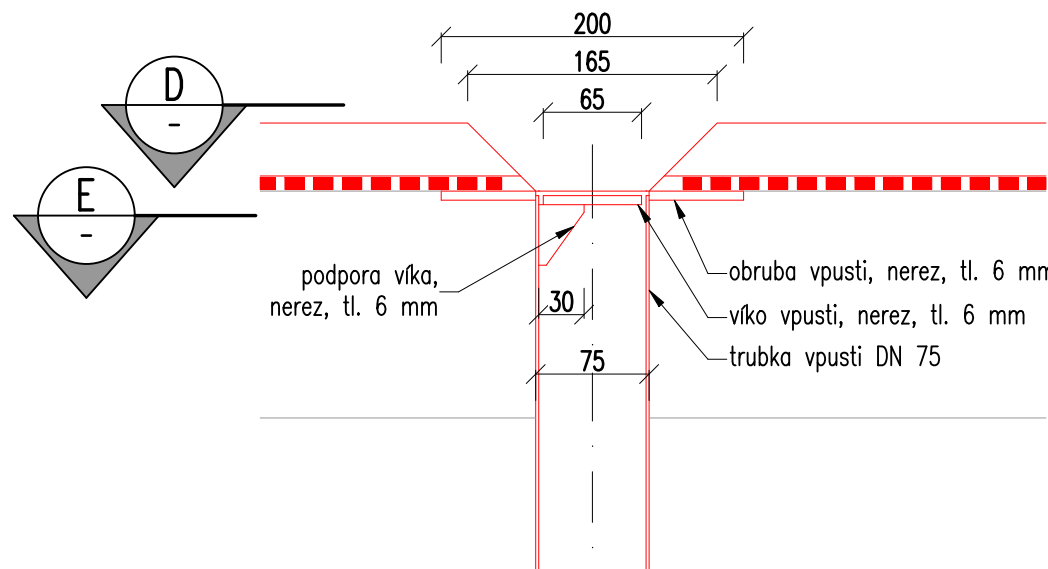

 <div>EVROPSKÁ UNIE Evropské strukturální a investiční fondy Operační program Doprava</div>		 <div>Ministerstvo dopravy Státní fond dopravní infrastruktury</div>	
Jiná ověření:		Paré:	
Orientační schéma:		Razítko oprávněné osoby:	
Revize:		Datum:	
000		17.11.2023	
V00		Výjádření, stanoviska, připomínky	
Kontrola:		Datum:	
000		17.11.2023	
V00		Výjádření, stanoviska, připomínky	
Stavebník/Investor:		Správa železnic, státní organizace	
Adresa:		Dlážděná 1003/7, 110 00 Praha 1	
Zástupce investora:		Stavební správa východ	
Adresa:		Nerudova 1, 779 00 Olomouc	
Zhotovitel díla:		EXprojekt s.r.o.	
Adresa:		Heršpická 758/13, 619 00 Brno	
Kontakt:		T: +420 533 312 000 E: info@exprojekt.cz	
Zhotovitel objektu:		EXprojekt s.r.o.	
Adresa:		Heršpická 758/13, 619 00 Brno	
Kontakt:		T: +420 533 312 000 E: info@exprojekt.cz	
Hlavní projektant (HIP):		Ing. David Rose, Ing. Zuzana Kováčová	
Specialista:		Ing. Martin Chaloupka	
Název stavby/akce:		Rekonstrukce silničního mostu v km 143,143 v ŽST Brno hl.n.	
Označení investora:		S622000552	
Název části:		Mosty, propustky a zdi	
Označení části:		D.2.1.4	
Název objektu/díle části:		Silniční most v km 143,143	
Označení objektu/komplexu:		SO 10-20-01	
Název přílohy:		Odvodnění nosné konstrukce	
Název díle části přílohy:		-	
Odpovědný projektant:		Zpracovatel přílohy: Ing. Zuzana Kováčová	
Kraj:		Jihomoravský	
Katastrální území:		viz textová část	
Měřítko:		1:100; 1:50; 1:5	
Formáty:		4 x A4	
TUDU:		2001 JD	
Stupeň dokumentace:		DÚSP + PDPS	
Smluvní datum zpracování:		17.11.2023	
Kódové označení přílohy:		S622000552_DÚSP_D2104_SO102001_XX_2_303_V00	