
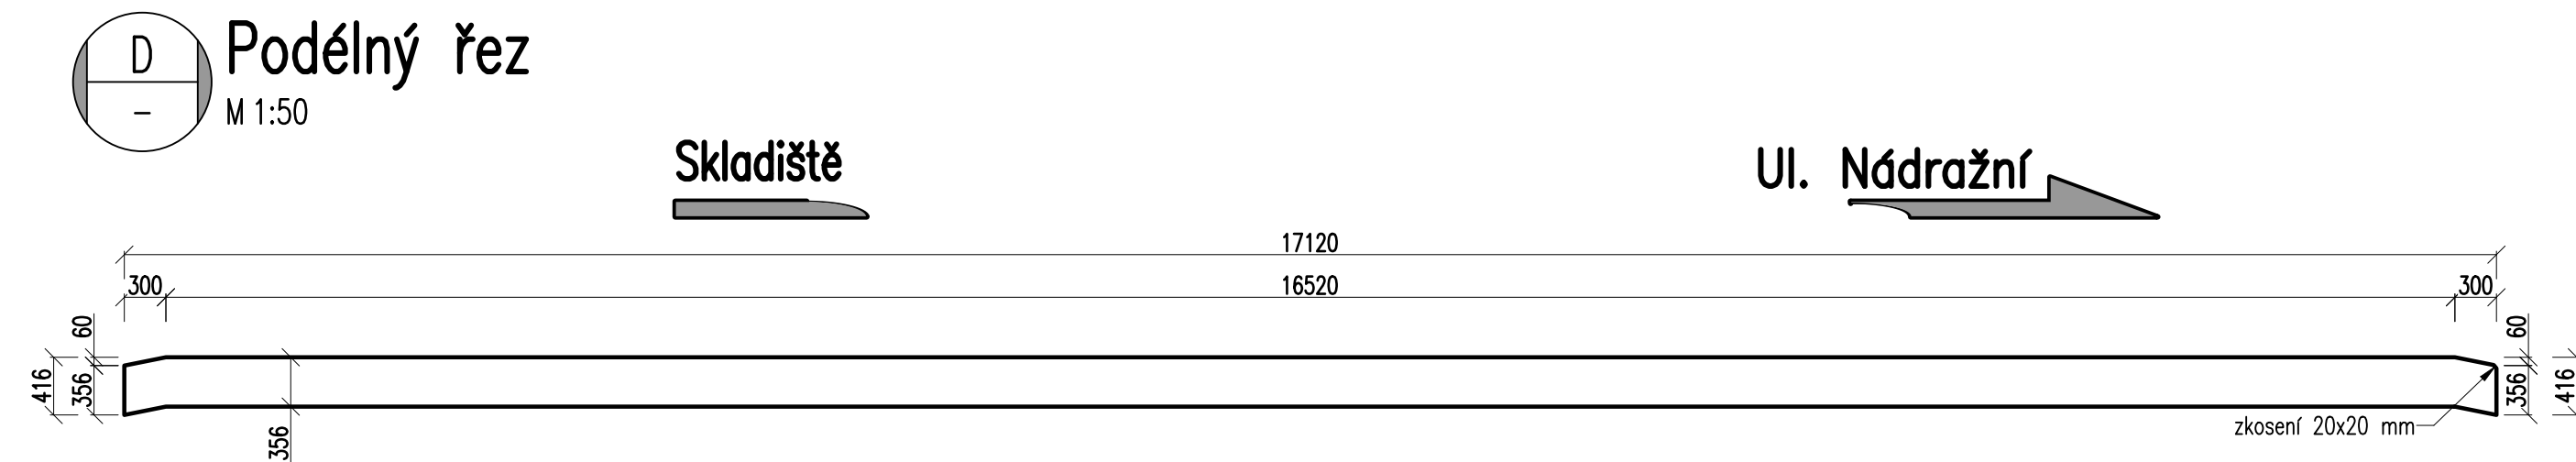
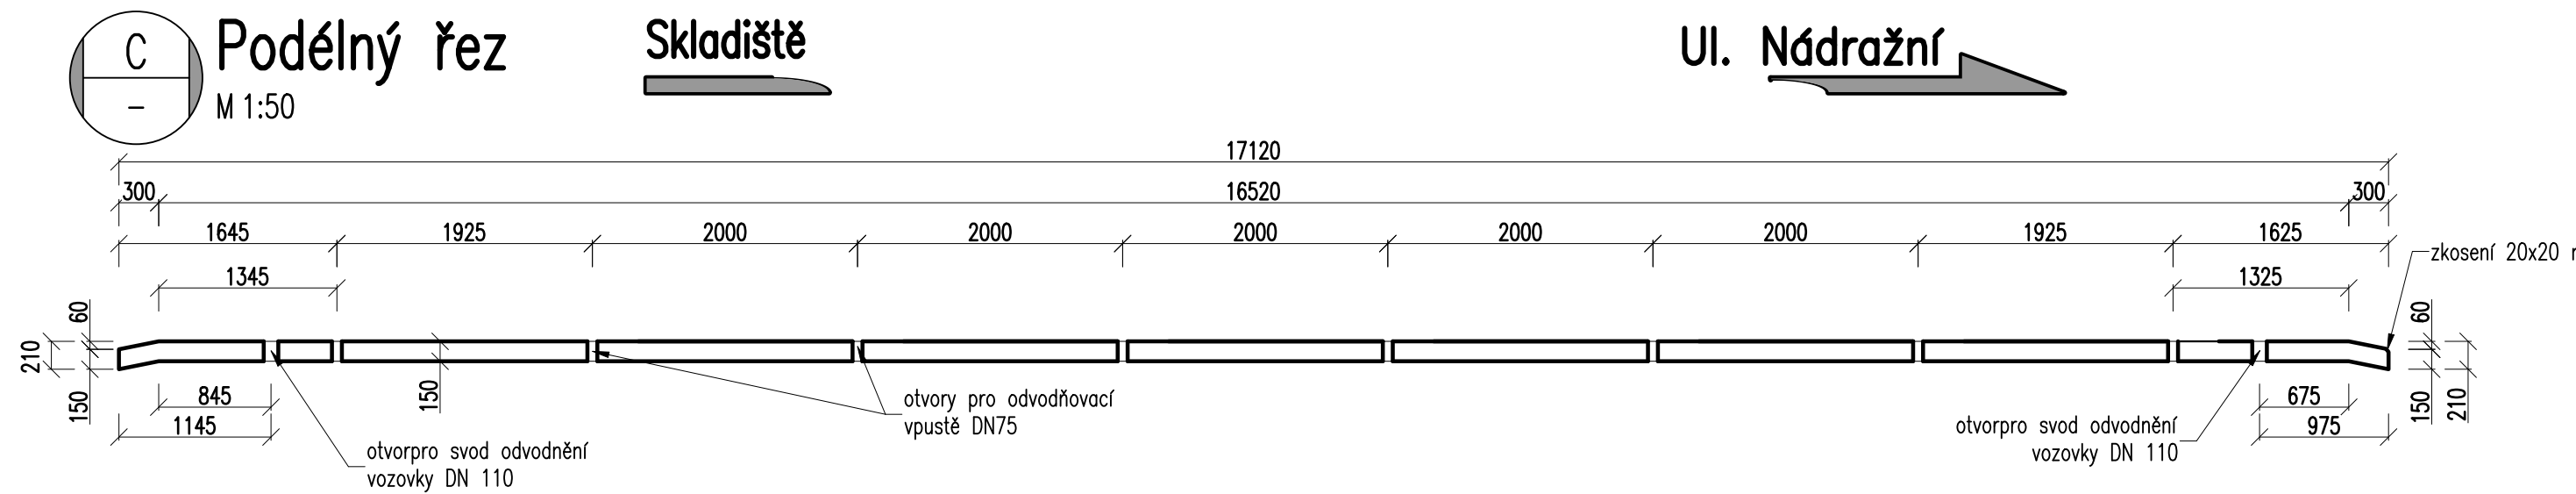
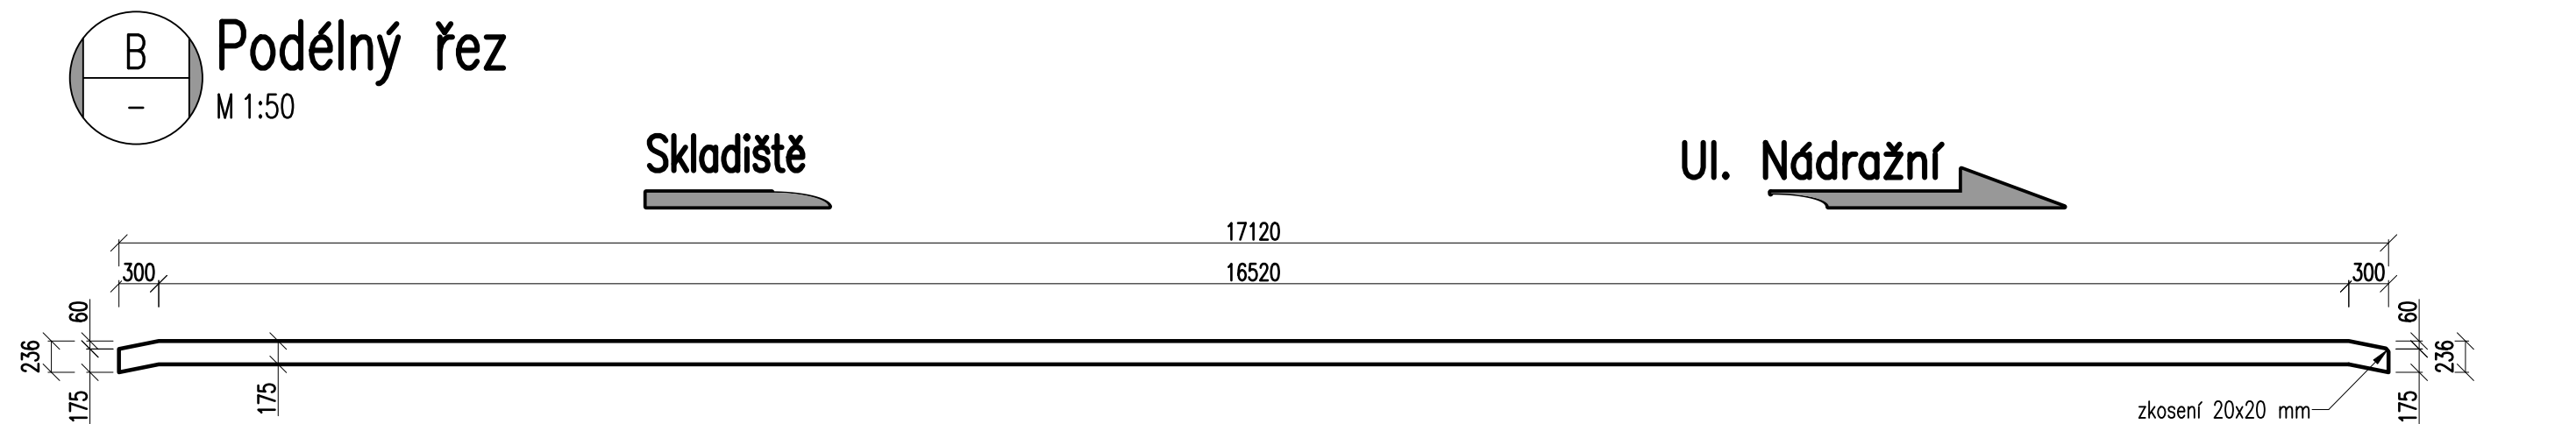
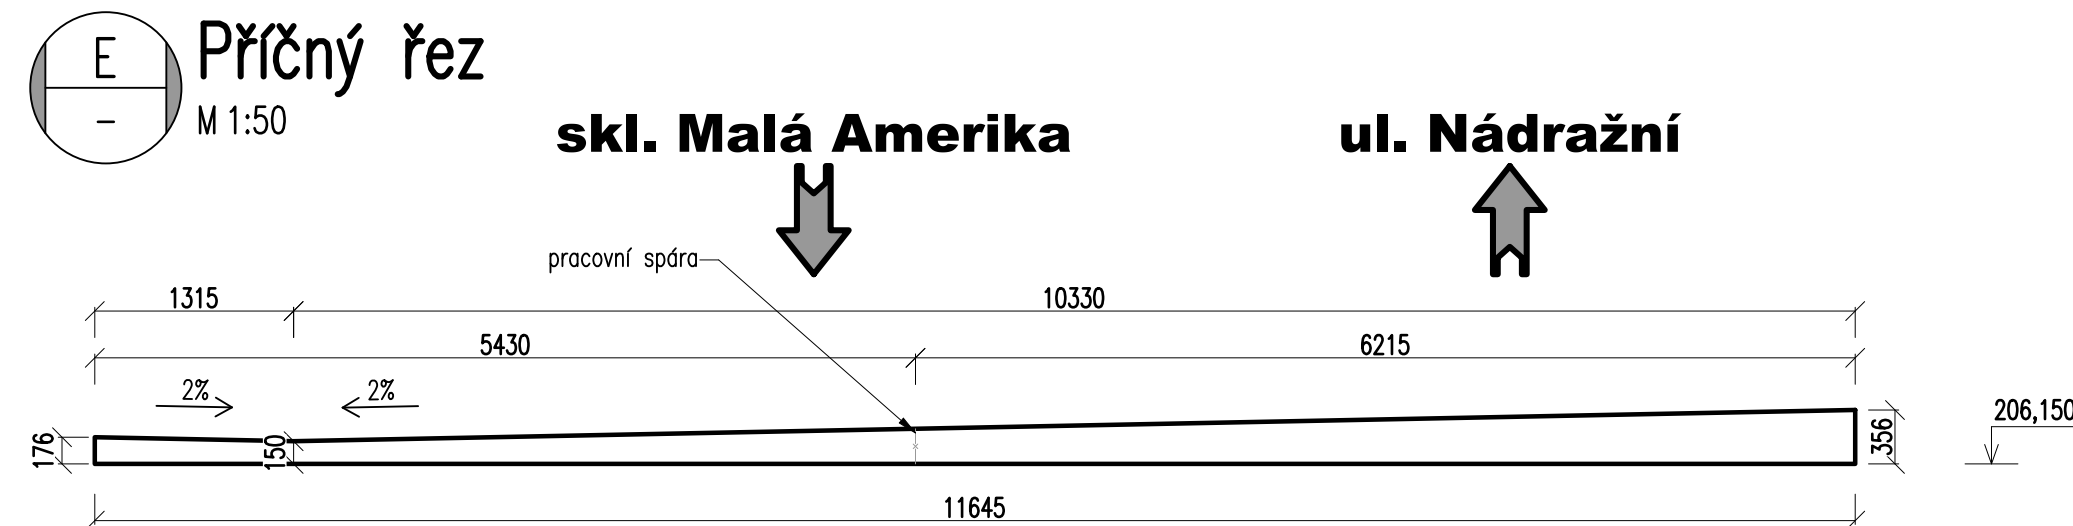


SO 10-20-01

Výkres tvaru ŽB spřažené desky

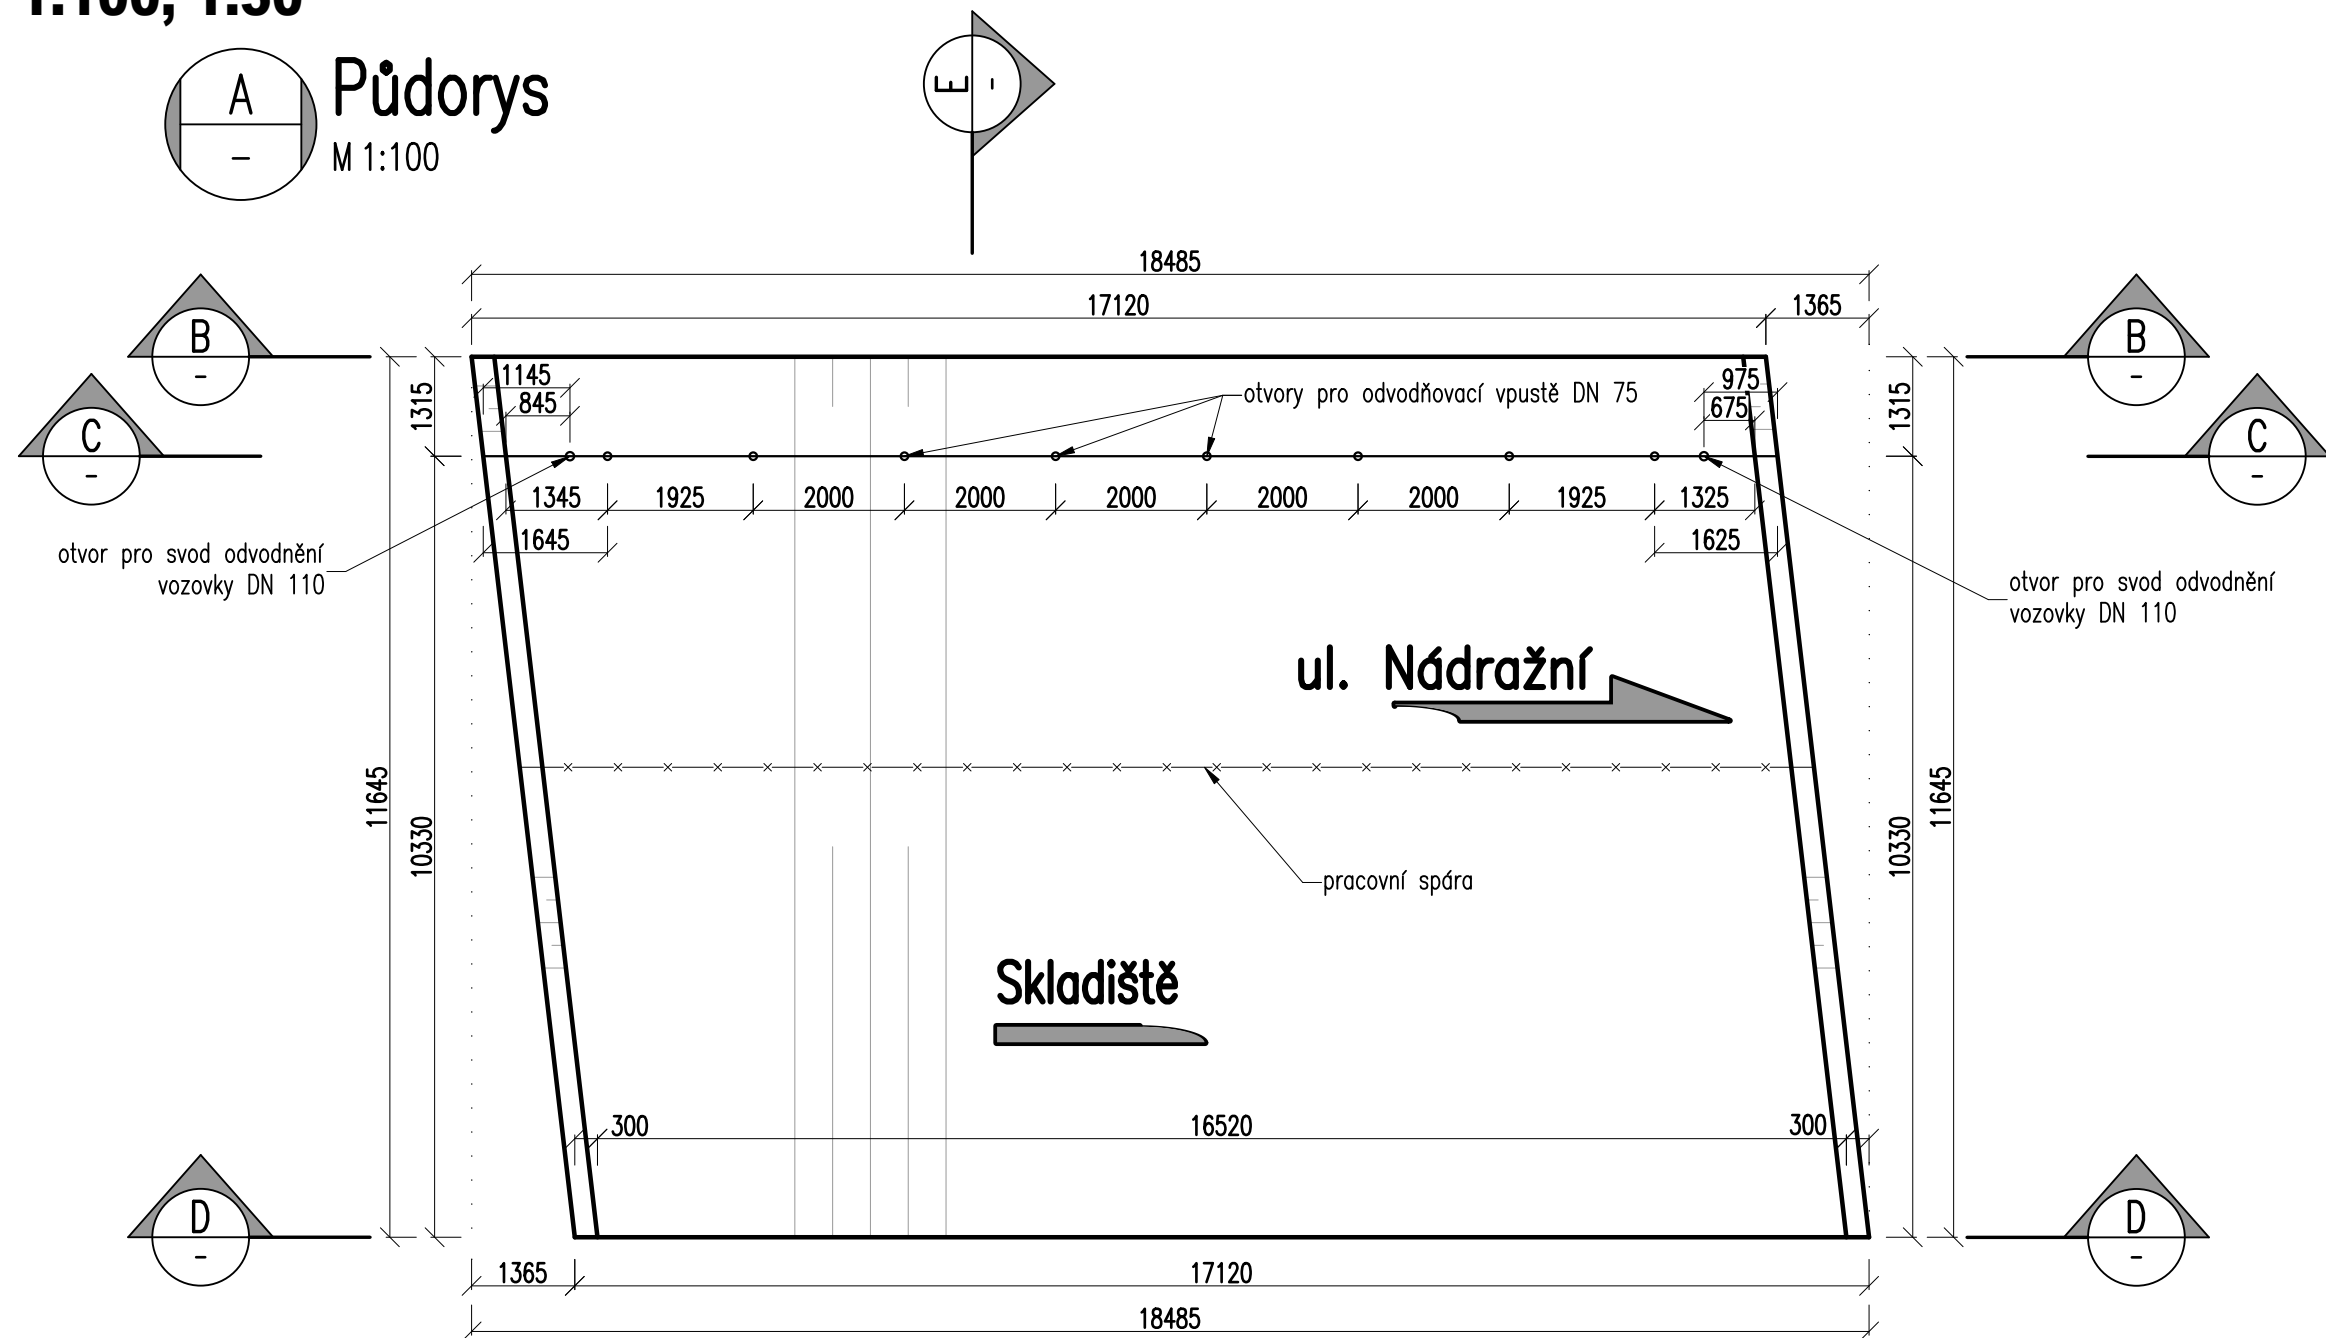

MOST JE PAMÁTKOVĚ CHRÁNĚN

- BETON JE NUTNO V POČÁTEČNÍCH FÁZÍCH TUHNUTÍ A TVRDNUTÍ ŘÁDNĚ OŠETŘOVAT A OCHRAŇOVAT PŘED KLIMATICKÝMI VLIVY
- VŠECHNY PRACOVNÍ SPÁRY BUDOU ŠETŘENY SPOJOVACÍM MŮSTKEM

ŽB SPŘAŽENÁ DESKA C35/45-XD1,XF2

ŽB SPŘAŽENÁ DESKA 48,42 m²

 <div>EVROPSKÁ UNIE Evropské strukturální a investiční fondy Operační program Doprava</div>		<div>Ministerstvo dopravy Státní fond dopravní infrastruktury</div> 	
Jiná ověření:		Paré:	
Orientační schéma:		Razítko oprávněné osoby:	
		<div>Podpis: _____ Datum: _____</div>	
Revize:	Datum:	Popis:	Kontroloval:
000	17.11.2023	Definitivní odevzdání dokumentace	dle příloh
V00	-	Vyjádření, stanoviska, připomínky	dle příloh
Stavebník/Investor:		Správa železnic, státní organizace	
Adresa:		Dlážděná 1003/7, 110 00 Praha 1	
Zástupce investora:		Stavební správa východ	
Adresa:		Nerudova 1, 779 00 Olomouc	
			
Zhotovitel díla:		EXprojekt s.r.o.	
Adresa:		Heršpická 758/13, 619 00 Brno	
Kontakt:		T: +420 533 312 000 E: info@exprojekt.cz	
			
Zhotovitel objektu:		EXprojekt s.r.o.	
Adresa:		Heršpická 758/13, 619 00 Brno	
Kontakt:		T: +420 533 312 000 E: info@exprojekt.cz	
			
Hlavní projektant (HIP):		Ing. David Rose, Ing. Zuzana Kováčová	Specialista: Ing. Martin Chaloupka
Název stavby/akce:	Rekonstrukce silničního mostu v km 143,143 v ŽST Brno hl.n.		Označení investora: S622000552
Název části:	Mosty, propustky a zdi		Zakázka: 2022-079
Název objektu/díleč části:	Silniční most v km 143,143		Označení části: D.2.1.4
			Označení objektu/komplexu: SO 10-20-01
Název přílohy:	Výkres tvaru ŽB sprážené desky		Číslo přílohy (typ/pořadí):
Název díleč části přílohy:	-		2. 401
Odpovědný projektant:	Zpracovatel přílohy:	Měřítko: 1:100; 1:50	Stupeň dokumentace:
Ing. David Rose	Ing. Zuzana Kováčová	Formáty: 5 x A4	DÚSP + PDPS
Kraj:	Katastrální území:	TUDU:	Smluvní datum zpracování:
Jihomoravský	viz textová část	2001 JD	17.11.2023

Kódové označení přílohy: S622000552_DÚSP_D2104_SO102001_XX_2_401_V00