


# Stávající stav - pohledy

## M1:100

### D - Pohled zprava

M 1:100

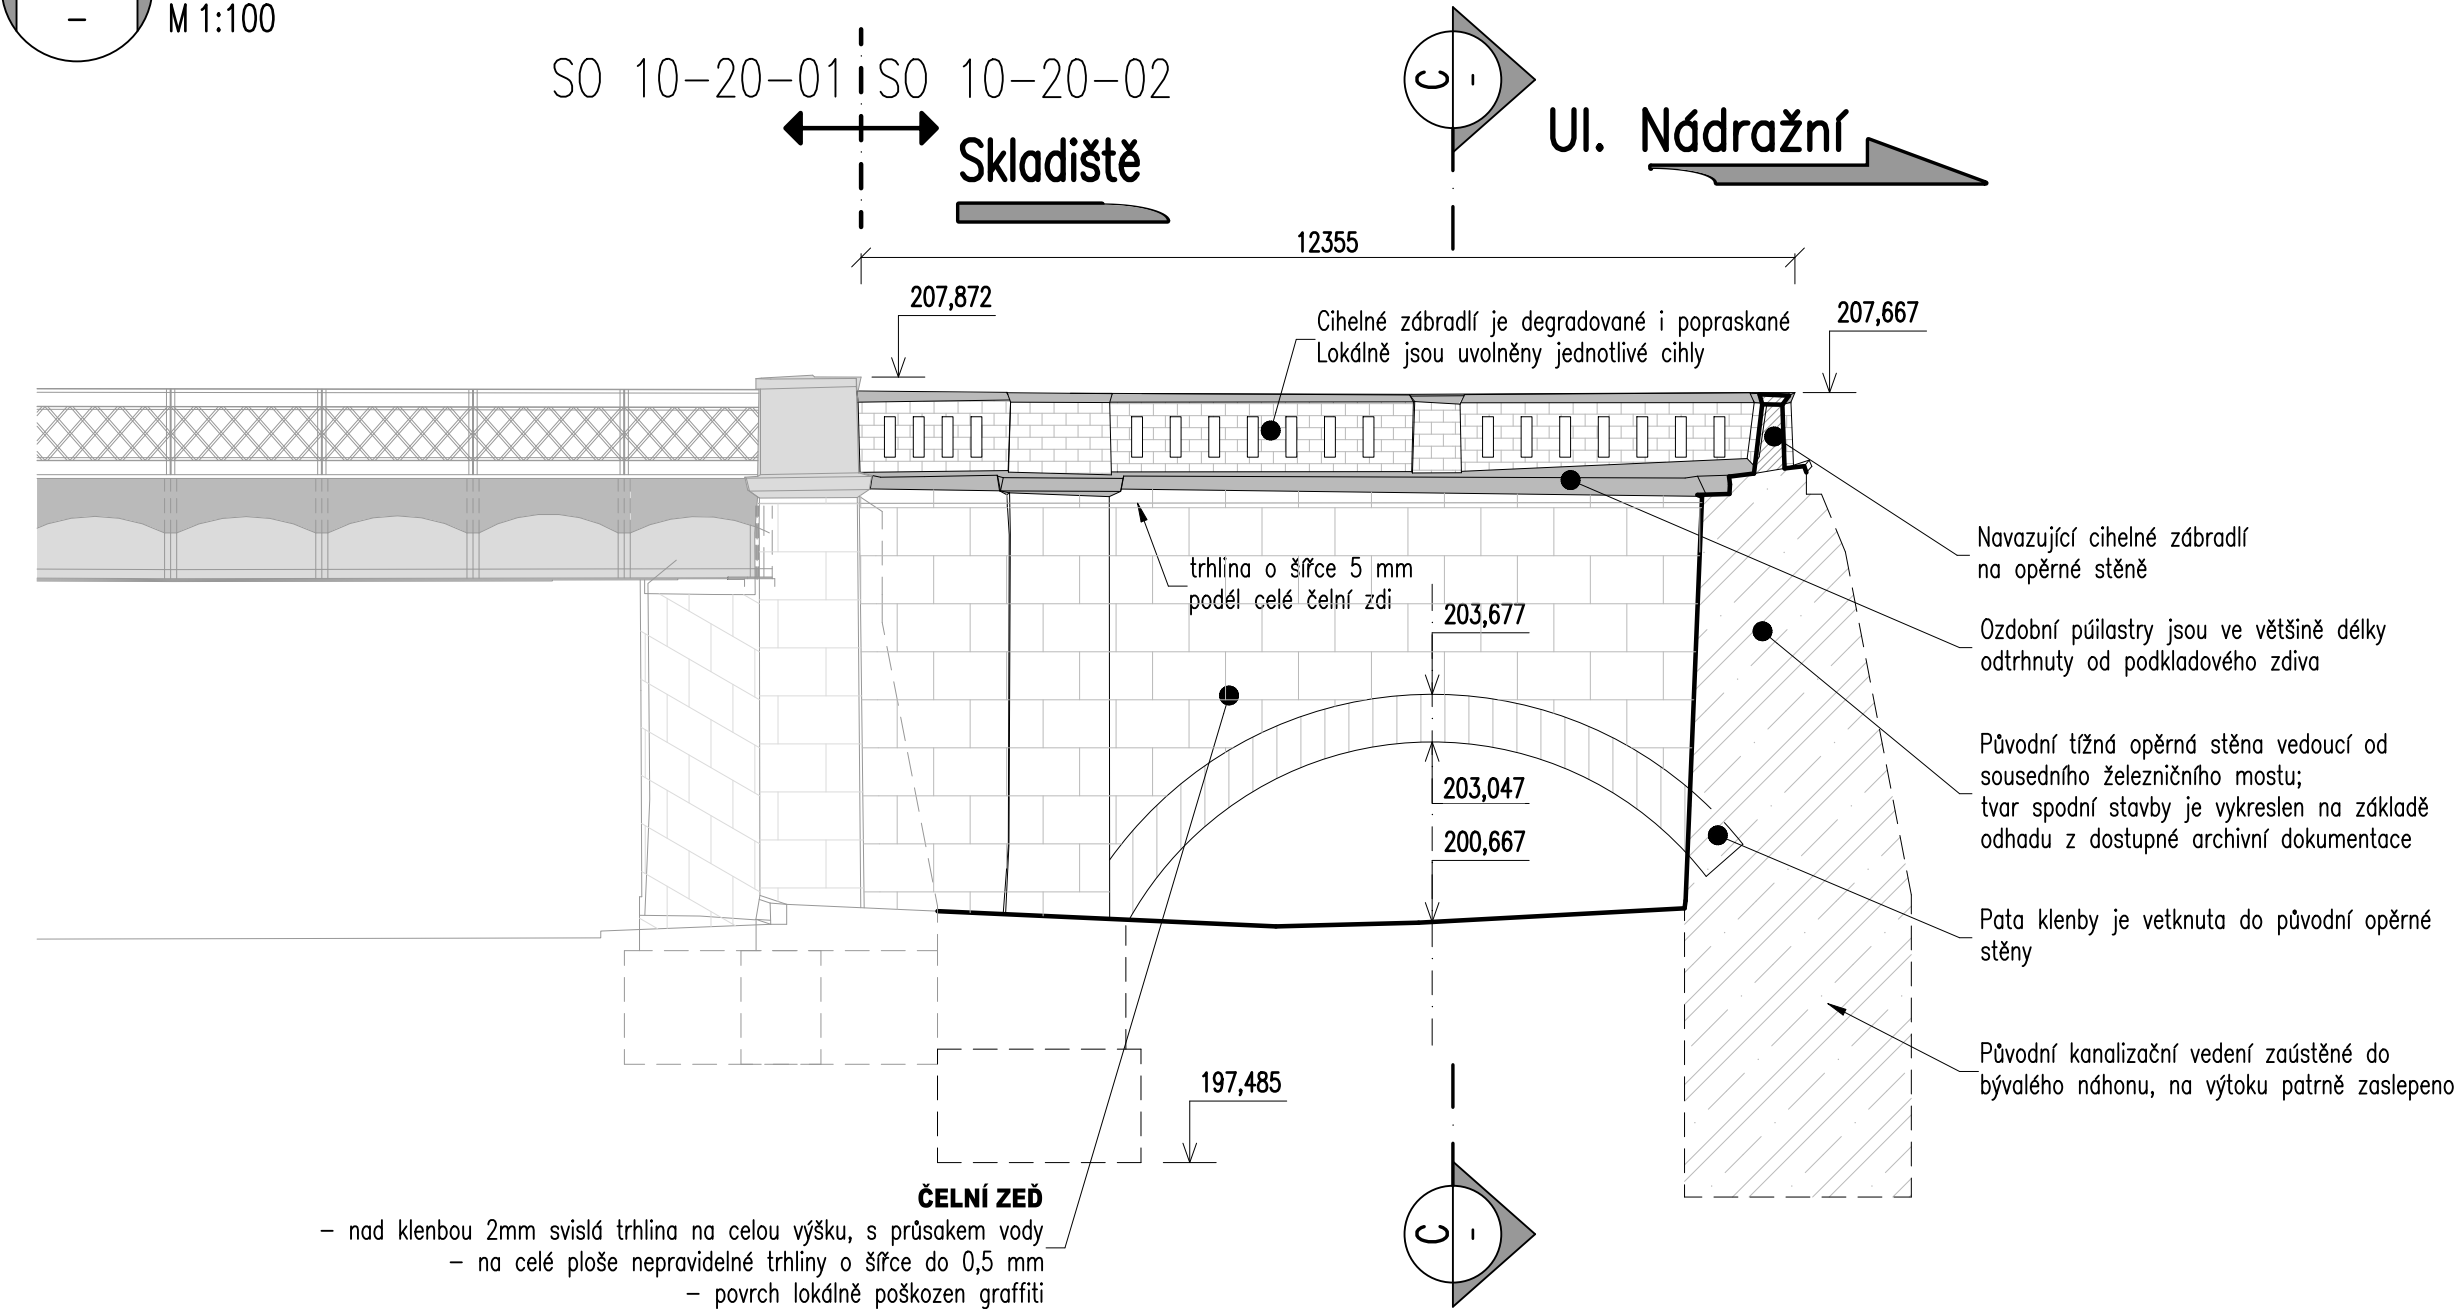

## POZNÁMKY

### SPODNÍ STAVBA


- TVAR SPONÍ STAVBY JE VYKRESLEN DLE ARCHIVNÍ DOKUMENTACE.
- PŘED ZAPOČETÍM STAVEBNÍCH PRACÍ BUDE NUTNÉ VYTÝČIT TRASU VEŠKERÝCH INŽENÝRSKÝCH SÍTÍ.

### ODVODNĚNÍ

STÁVAJÍCÍ ODVODNĚNÍ ZA RUBEM KLENBY NENÍ ZNÁMO. JE POTŘEBA VYŘEŠIT PO ODKRYTÍ ZÁSYPU.

### E - Pohled zleva

M 1:100

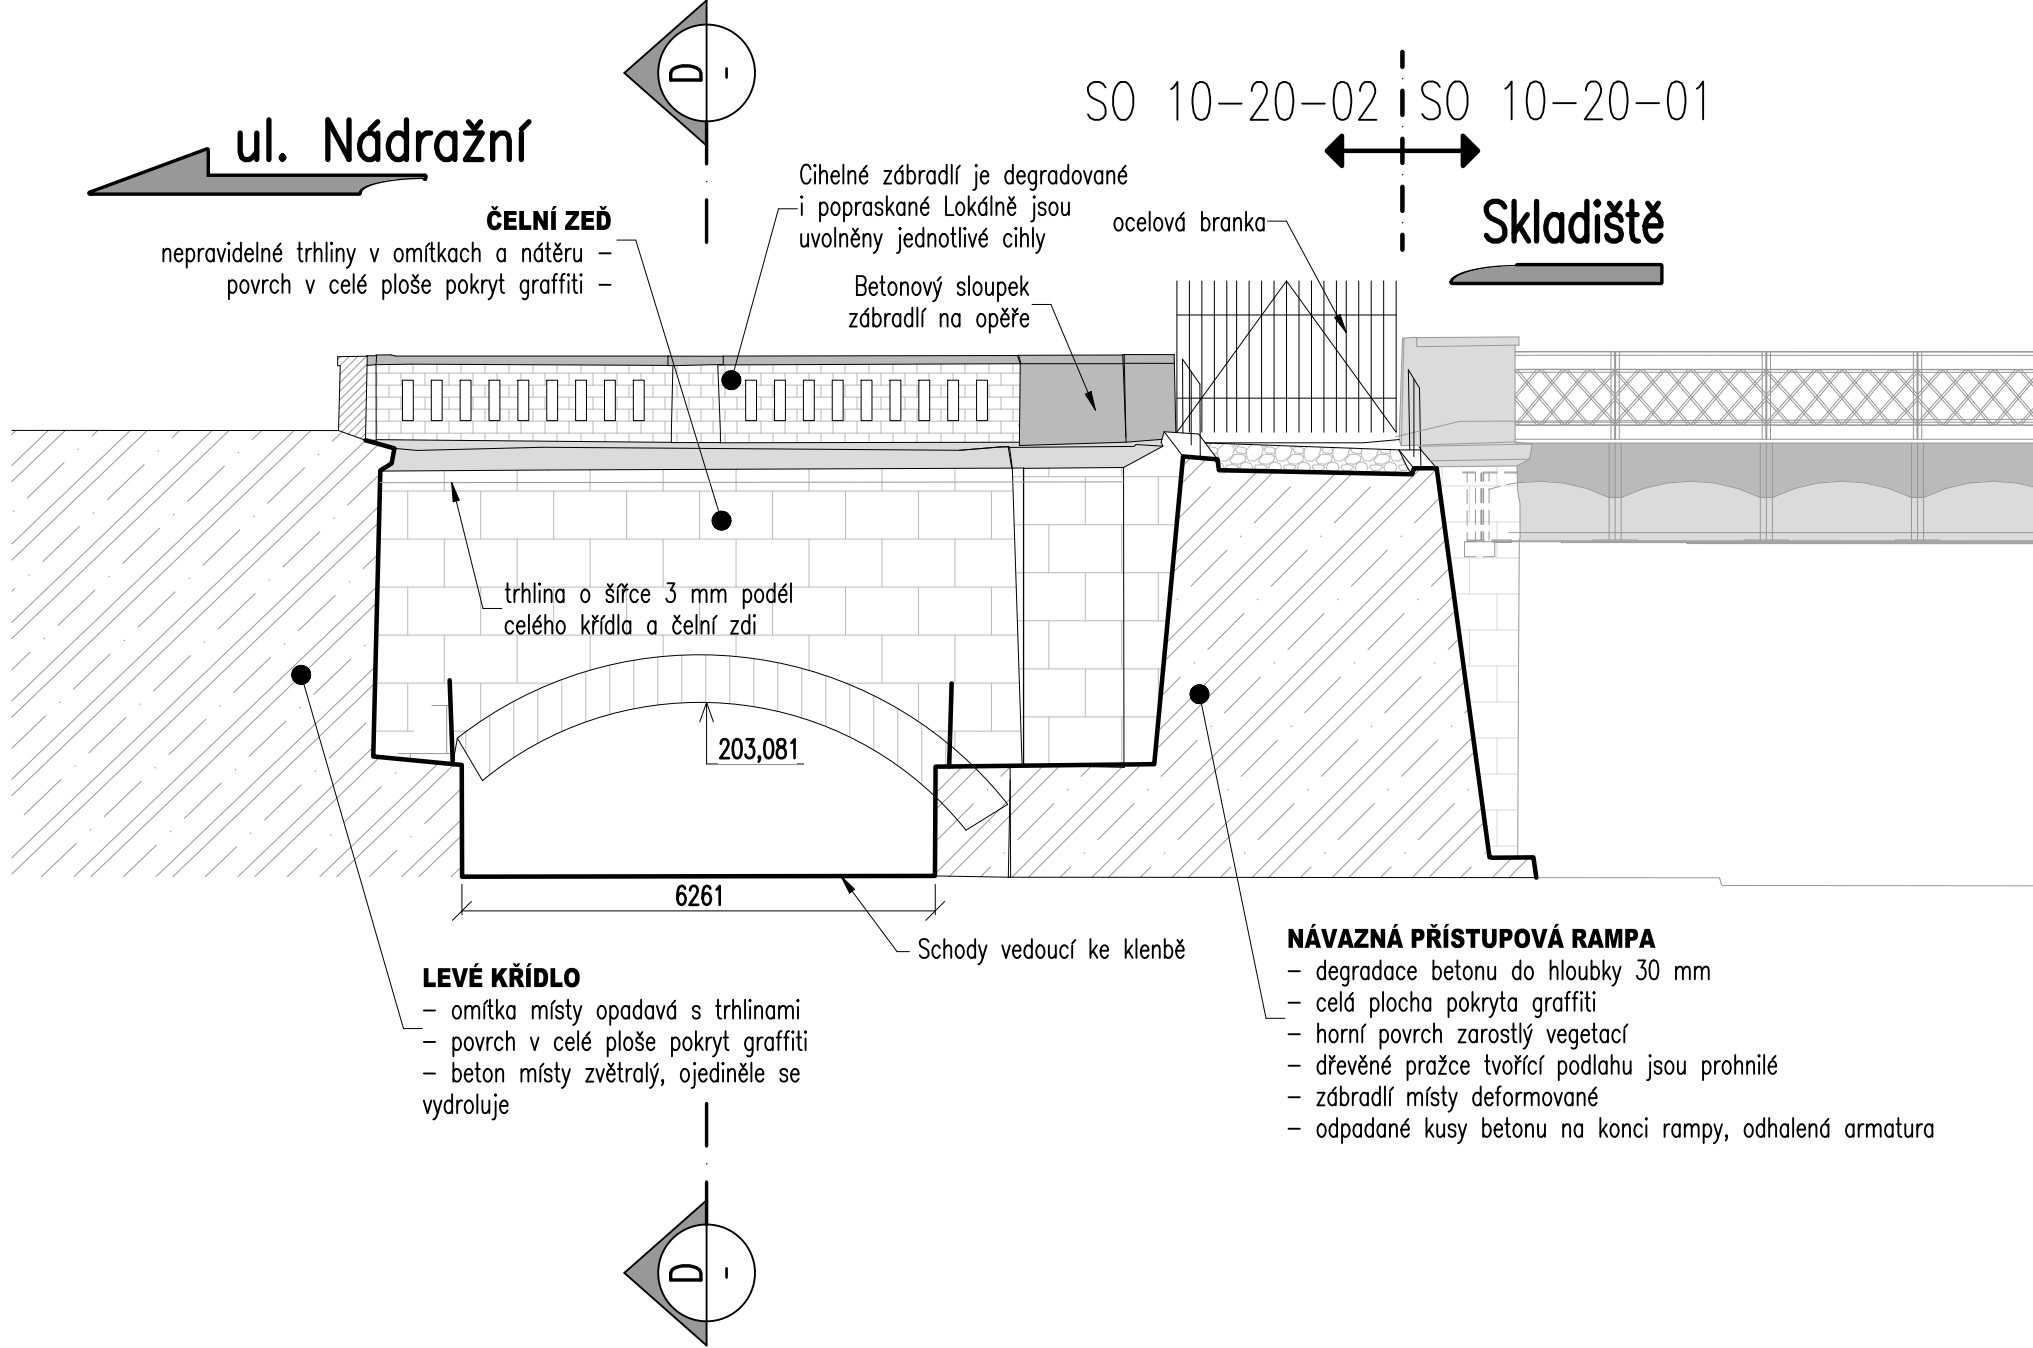

<div><div><div></div><div></div></div><div><div>EVROPSKÁ UNIE</div><div>Evropské strukturální a investiční fondy</div><div>Operační program Doprava</div></div></div>		<div>Ministerstvo dopravy</div> <div>Státní fond dopravní infrastruktury</div> <div><div></div><div></div></div>	
Jiná ověření:		Paré:	
Orientační schéma:		Razítko oprávněné osoby:	