



Výkres výztuže žb říms

M1:50

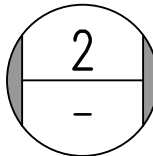

Výztuž ŽB římsy na cihelném zábradlí

M 1:50

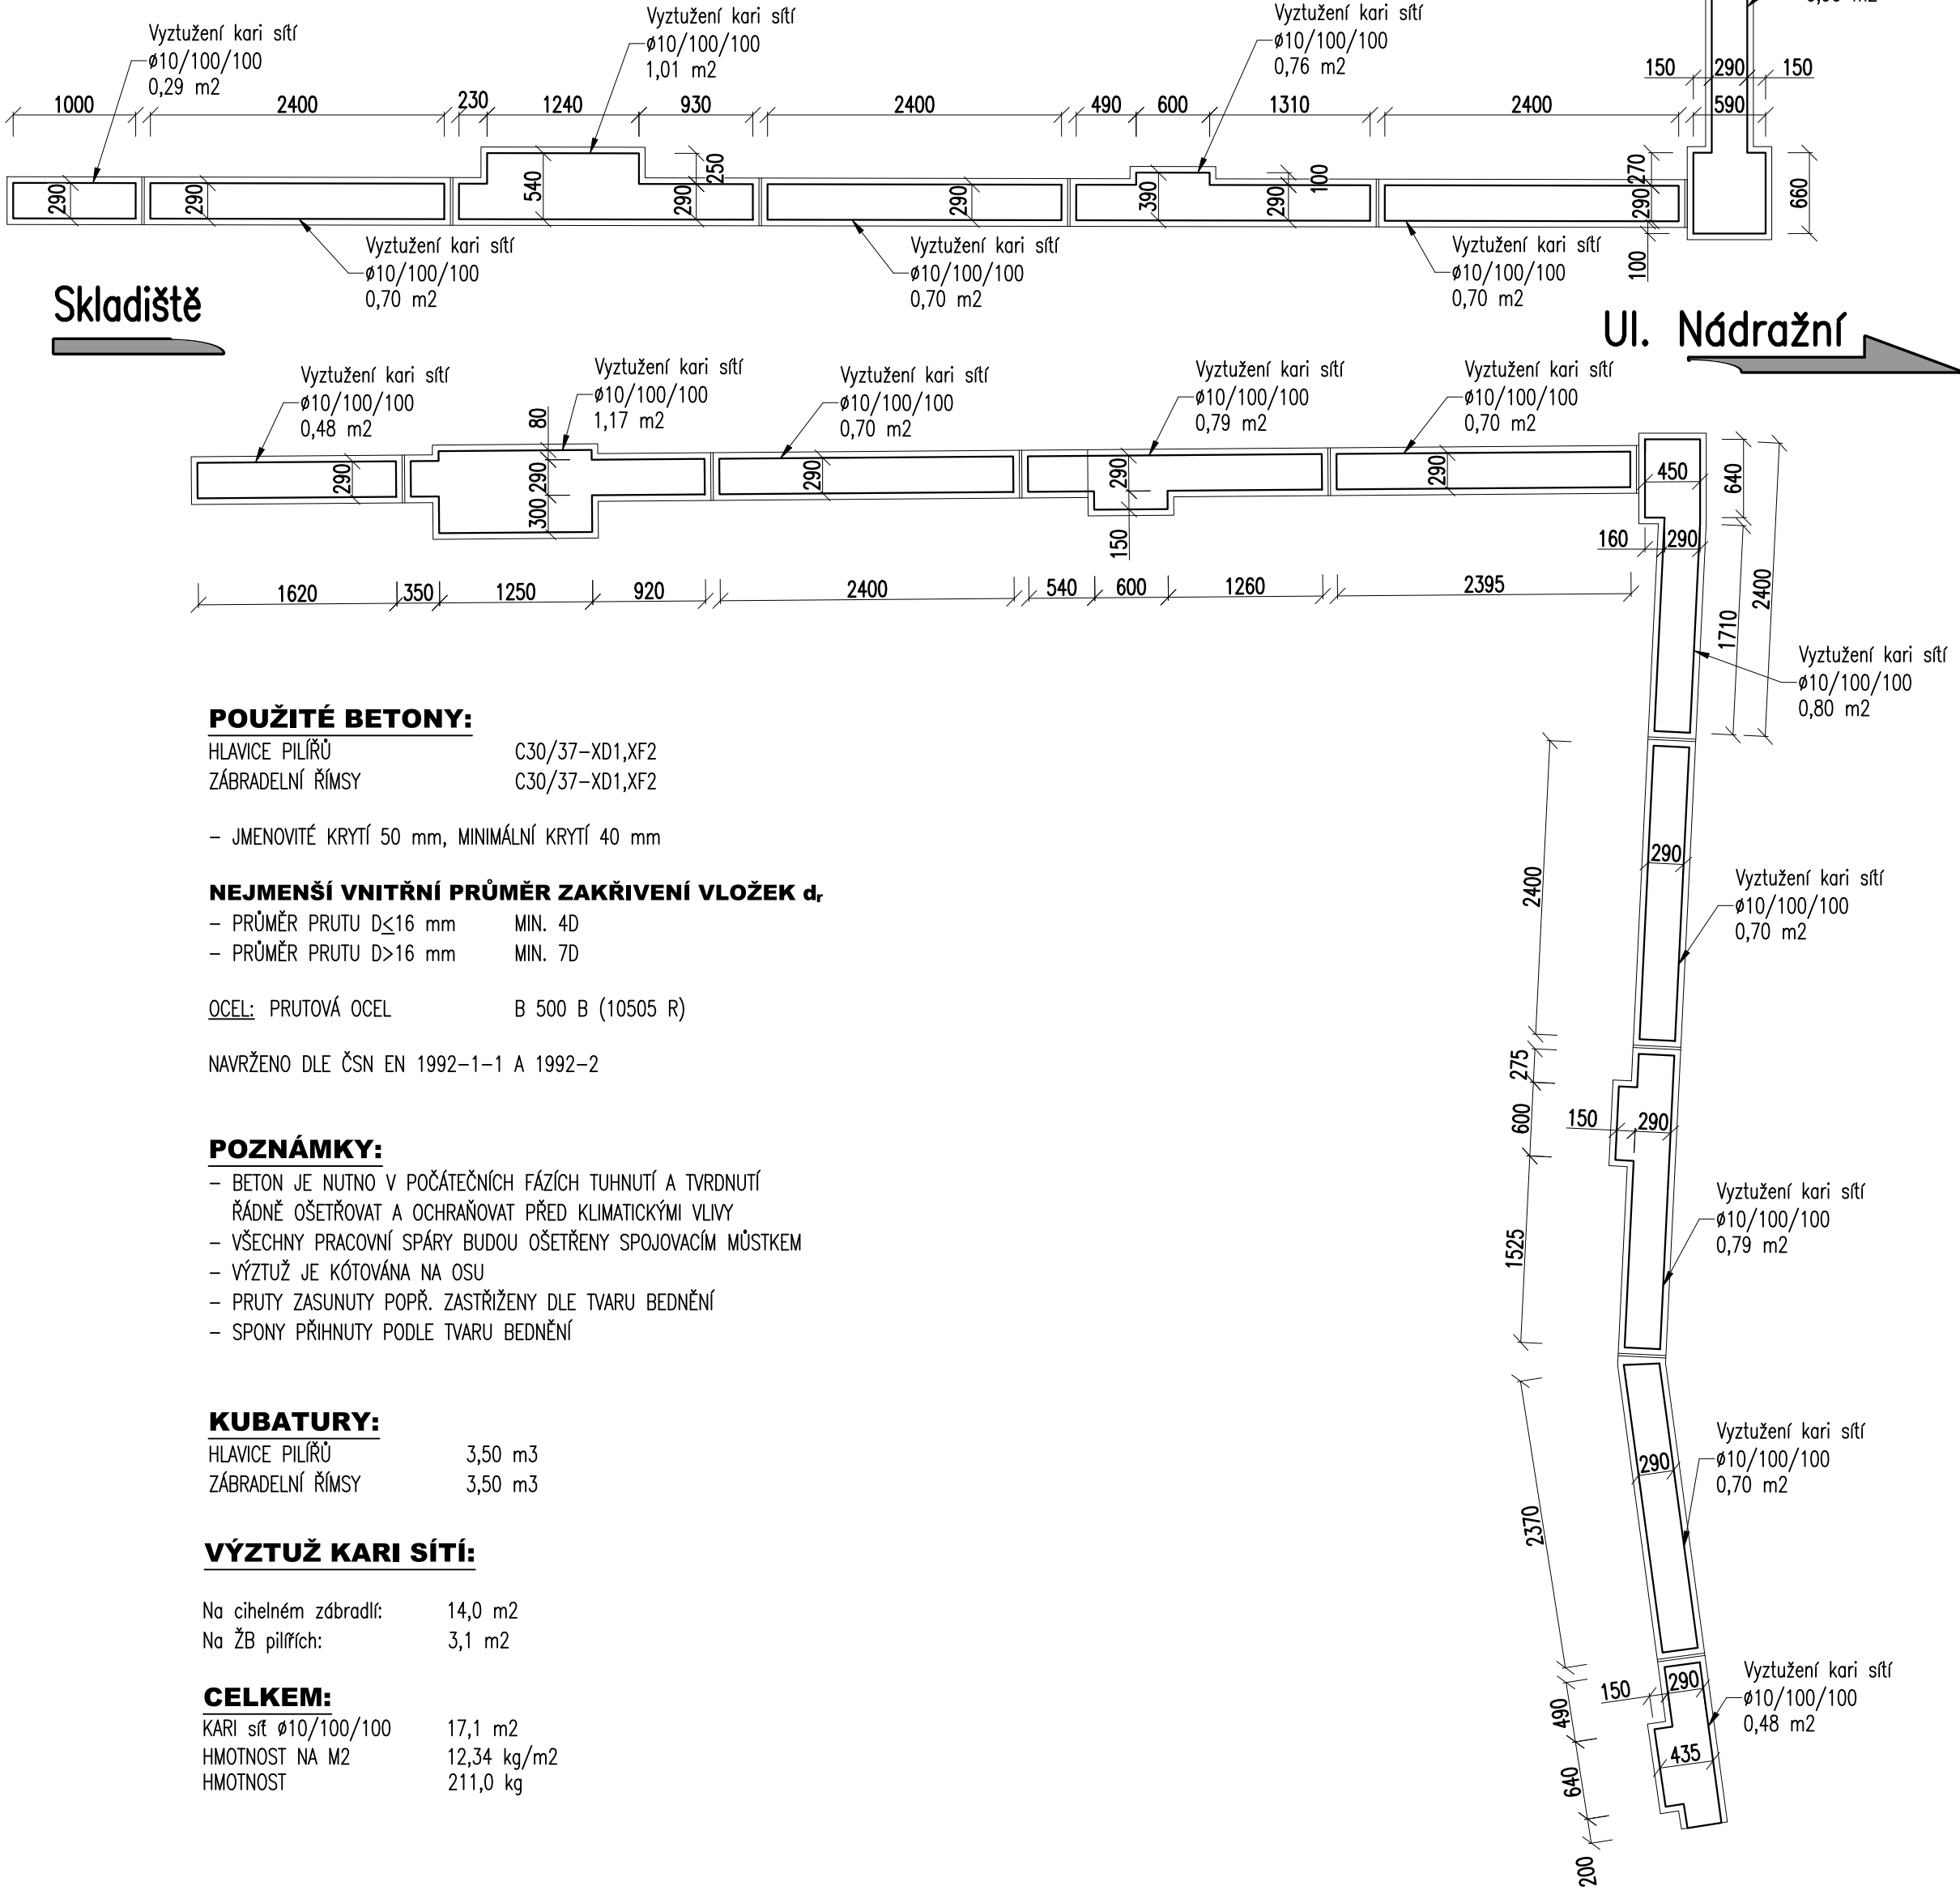

POUŽITÉ BETONY:

HLAVICE PILÍŘŮ C30/37–XD1,XF2  
ZÁBRADELNÍ ŘÍMSY C30/37–XD1,XF2

– JMENOVITÉ KRYTÍ 50 mm, MINIMÁLNÍ KRYTÍ 40 mm

NEJMENŠÍ VNITŘNÍ PRŮMĚR ZAKŘIVENÍ VLOŽEK d:

– PRŮMĚR PRUTU D≤16 mm MIN. 4D  
– PRŮMĚR PRUTU D>16 mm MIN. 7D

OCEL: PRUTOVÁ OCEL B 500 B (10505 R)

NAVRŽENO DLE ČSN EN 1992–1–1 A 1992–2

POZNÁMKY:

- BETON JE NUTNO V POČÁTEČNÍCH FÁZÍCH TUHNUTÍ A TVRDNUTÍ ŘÁDNĚ OŠETŘOVAT A OCHRAŇOVAT PŘED KLIMATICKÝMI VLIVY
- VŠECHNY PRACOVNÍ SPÁRY BUDOU OŠETŘENY SPOJOVACÍM MÍSTKEM
- VÝZTUŽ JE KÓTOVÁNA NA OSU
- PRUTY ZASUNUTY POPŘ. ZASTŘÍŽENY DLE TVARU BEDNĚNÍ
- SPONY PŘIHNUTY PODLE TVARU BEDNĚNÍ

KUBATURY:

HLAVICE PILÍŘŮ 3,50 m3  
ZÁBRADELNÍ ŘÍMSY 3,50 m3

VÝZTUŽ KARI SÍTÍ:

Na cihelném zábradlí: 14,0 m2  
Na ŽB pilířích: 3,1 m2

CELKEM:

KARI síť ø10/100/100 17,1 m2  
HMOTNOST NA M2 12,34 kg/m2  
HMOTNOST 211,0 kg

<div><div></div><div>EVROPSKÁ UNIE Evropské strukturální a investiční fondy Operační program Doprava</div></div>		<div>Ministerstvo dopravy Státní fond dopravní infrastruktury</div> <div></div>	
Jiná ověření:		Paré:	
Orientační schéma:		Razítko oprávněné osoby:	
		<div>Podpis: _____ Datum: _____</div>	
Revize:	Datum:	Popis:	Kontroloval:
000	17.11.2023	Definitivní odevzdání dokumentace	dle příloh
V00	-	Vyjádření, stanoviska, připomínky	dle příloh
Stavebník/Investor:		<b>Správa železnic, státní organizace</b>	
Adresa:		Dlážděná 1003/7, 110 00 Praha 1	
Zástupce investora:		Stavební správa východ	
Adresa:		Nerudova 1, 779 00 Olomouc	
Zhotovitel díla:		<b>EXprojekt s.r.o.</b>	
Adresa:		Heršpická 758/13, 619 00 Brno	
Kontakt:		T: +420 533 312 000 E: info@exprojekt.cz	
Zhotovitel objektu:		<b>EXprojekt s.r.o.</b>	
Adresa:		Heršpická 758/13, 619 00 Brno	
Kontakt:		T: +420 533 312 000 E: info@exprojekt.cz	
Hlavní projektant (HIP):		<b>Ing. David Rose, Ing. Zuzana Kováčová</b>	Specialista: <b>Ing. Martin Chaloupka</b>
Název stavby/akce:		<b>Rekonstrukce silničního mostu v km 143,143 v ŽST Brno hl.n.</b>	
		Označení investora: S622000552	
		Zakázka: 2022-079	
Název části:		Mosty, propustky a zdi	
		Označení části: <b>D.2.1.4</b>	
Název objektu/díleč části:		<b>Silniční most v km 143,161</b>	
		Označení objektu/komplexu: <b>SO 10-20-02</b>	
Název přílohy:		Výkres výztuže žb říms	
		Číslo přílohy (typ/pořadí):	
Název díleč části přílohy:		-	
		<b>2. 401</b>	
Odpovědný projektant:		Zpracovatel přílohy: Ing. Zuzana Kováčová	Měřítko: 1:50
		Formáty: 4 x A4	Stupeň dokumentace: <b>DÚSP + PDPS</b>
Kraj:		Katastrální území: viz textová část	TUDU: 2001 JD
Jihomoravský		Smluvní datum zpracování: <b>17.11.2023</b>	
<small>Kódové označení přílohy: S622000552_DÚSP_D2104_SO102001_XK_2_401_V00</small>			