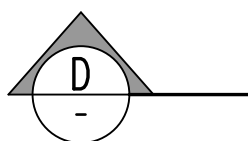
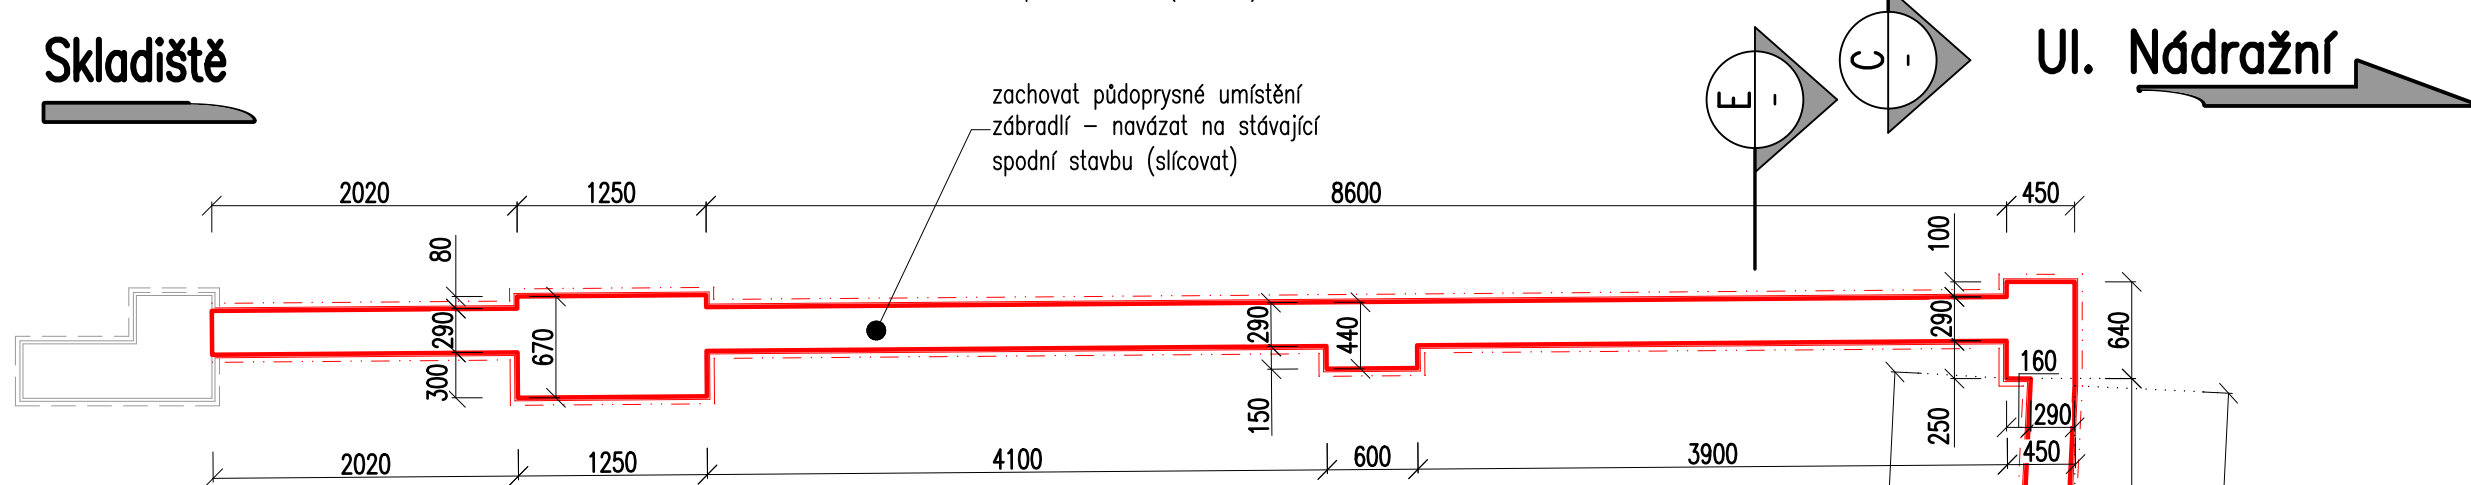
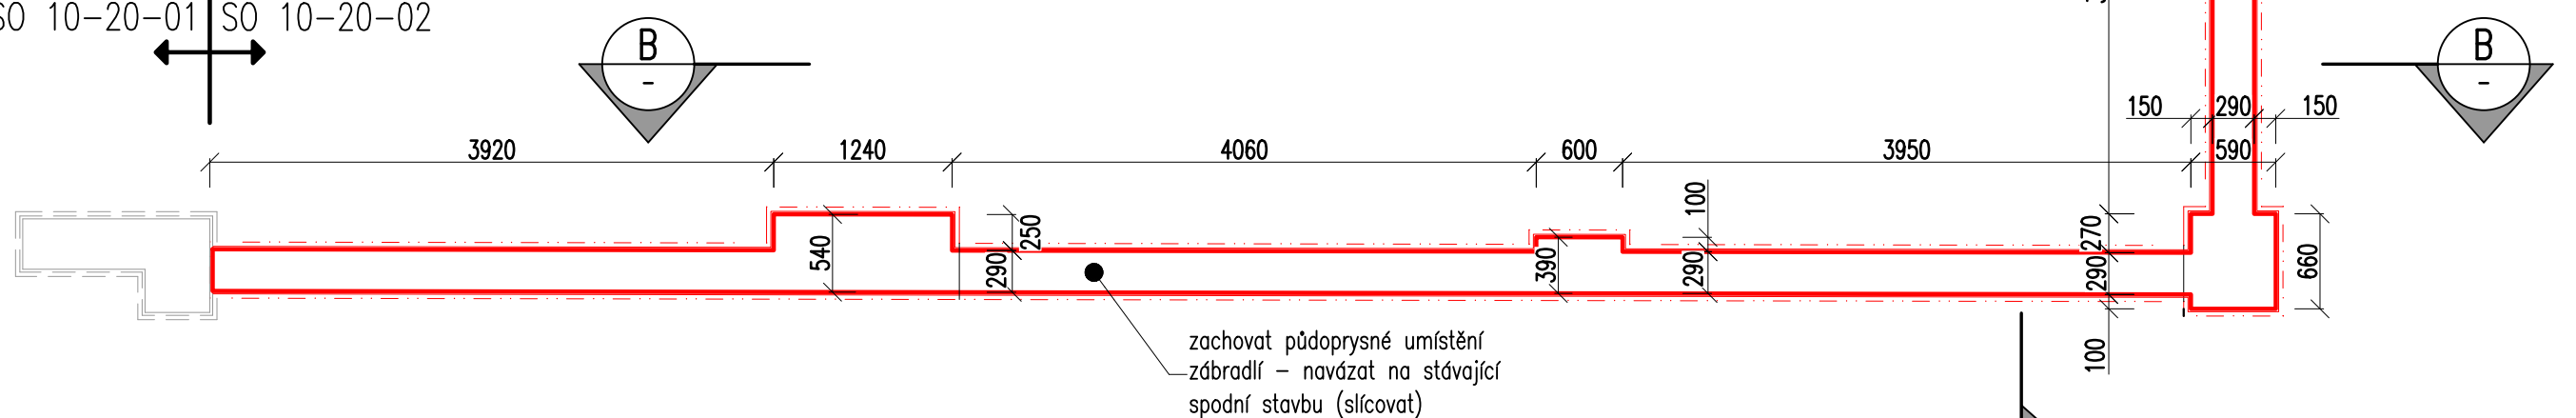
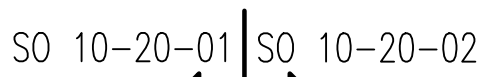
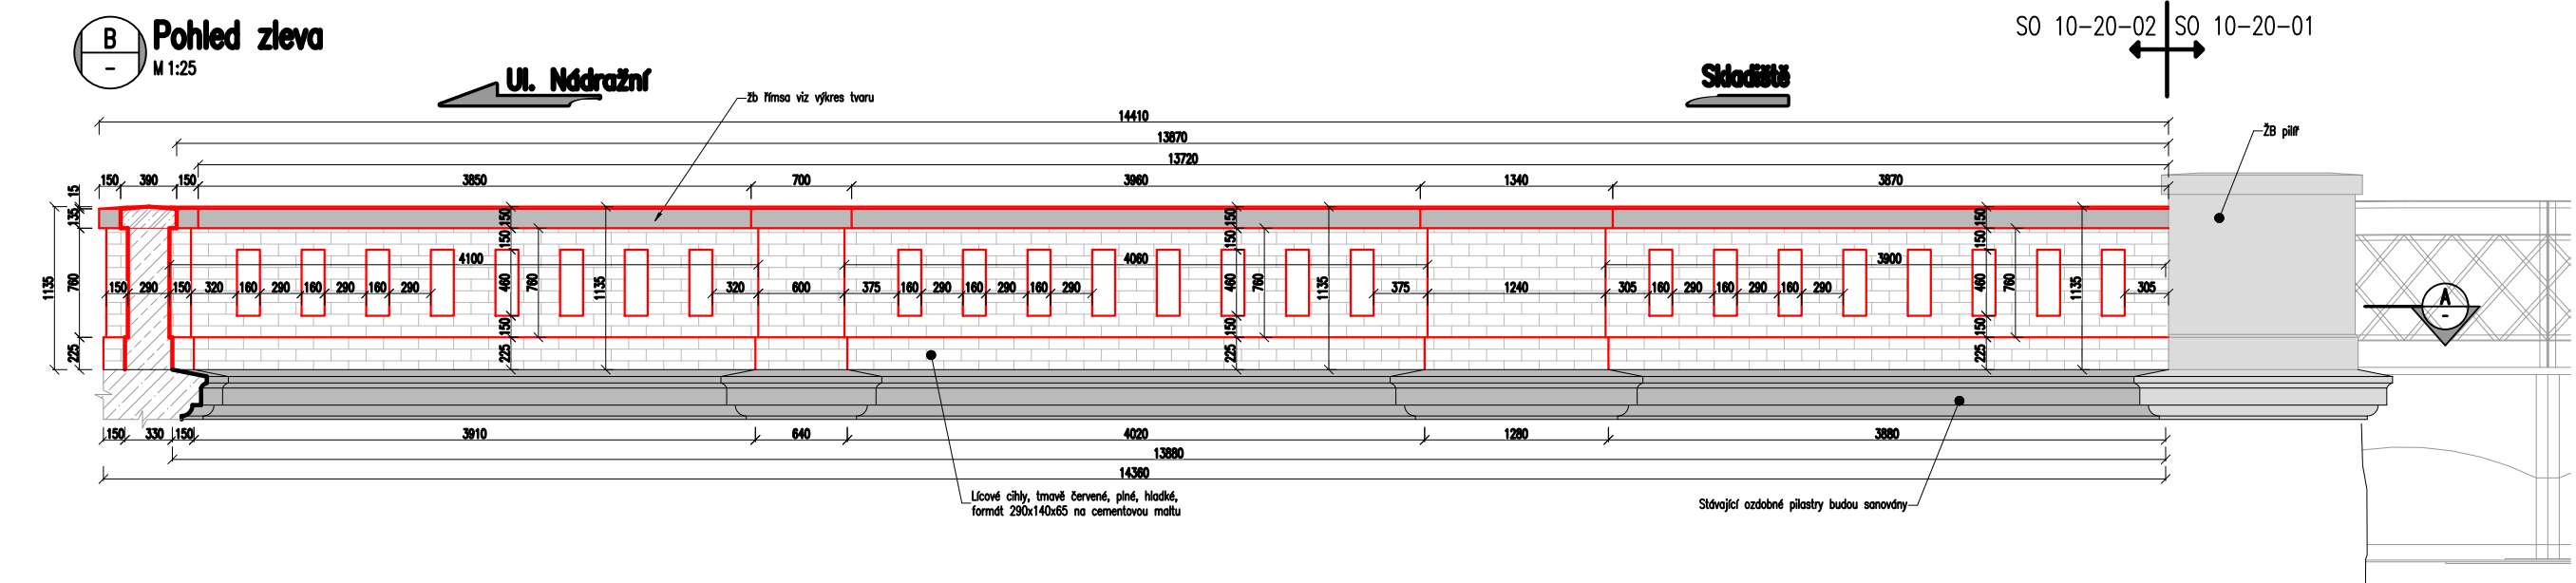
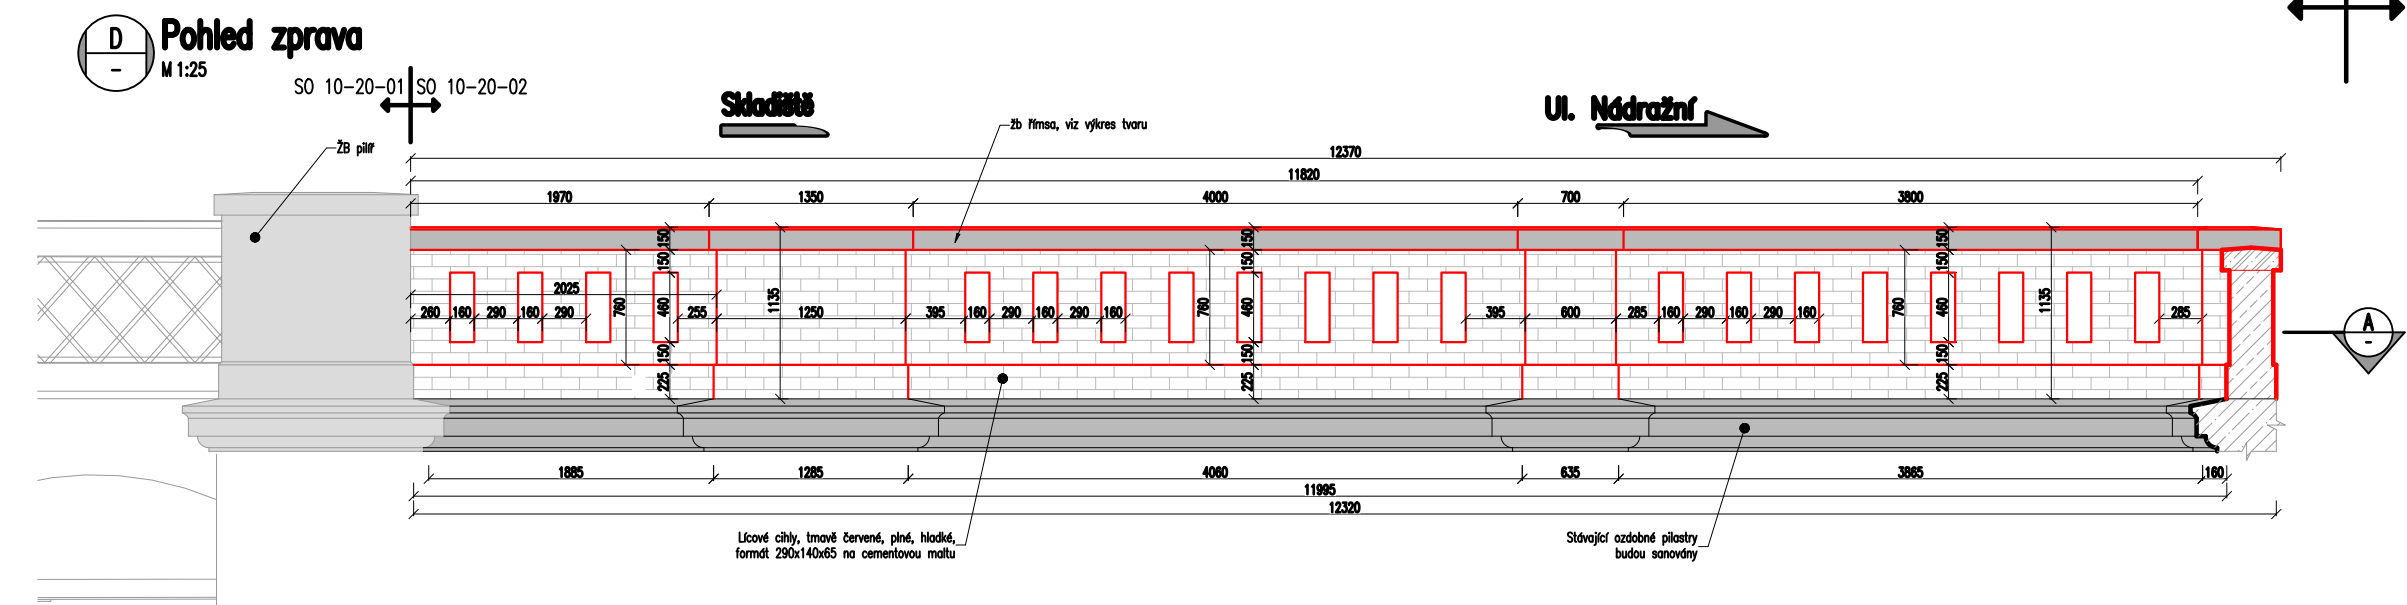
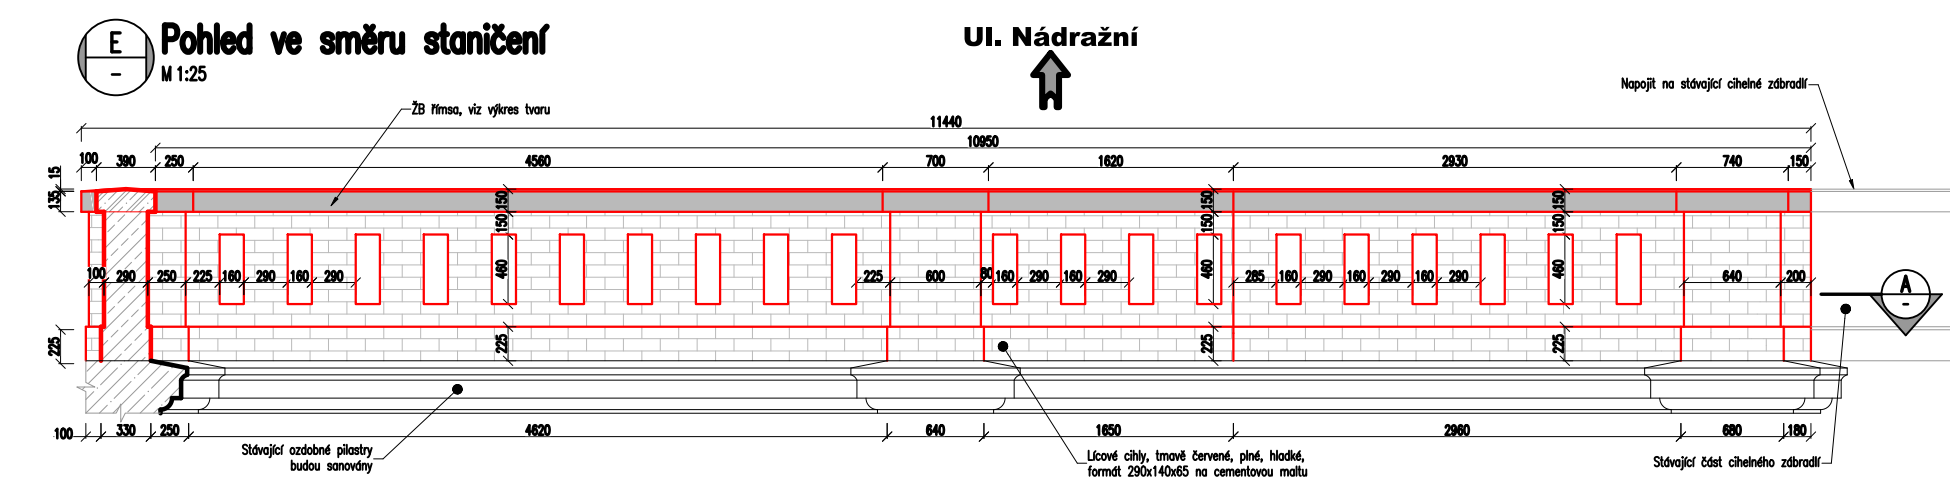
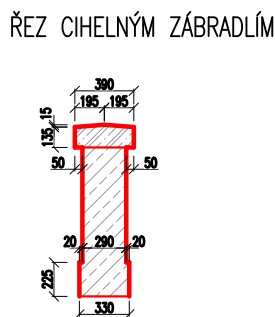
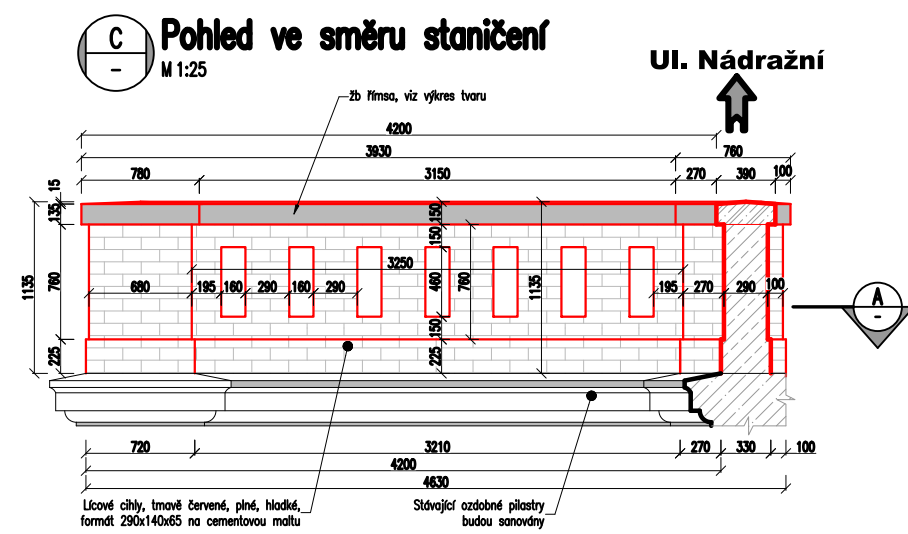


SO 10-20-02

Výkres cihelného zábradlí

M1:50

**POZNÁMKY:**


- STÁVAJÍCÍ ZÁBRADLÍ BUDE UBOURANÉ PO HORNÍ HRANU OZBONÝCH PILASTRŮ NA ŘÍMSÉ
- NOVÉ CIHELNÉ ZÁBRADLÍ BUDE V PLNÉM ROZSAHU KOPÍROVAT STÁVAJÍCÍ STAV
- NOVÉ ZÁBRADLÍ PLYNULÉ NAVÁŽE NA SPODÍ STAVBY A NA STÁVAJÍCÍ ZÁBRADLÍ
- VE DLEJŠÍHO MOSTU, DO KTERÉHO NEBUDE ZASAHOVÁNO
- PŘED ZAHÁJENÍM BETONÁŽE ŽB ŘÍMSY SE POVRCH CIHELNOHO ZÁBRADLÍ DASTATEČNĚ
- NAVLIČE, ABY NEDOŠLO K OTŘŘENÍ ŘÍMSY NEBO POŠKOZENÍ CIHELNÝCH ČÁSTÍ ZÁBRADLÍ
- VLYVEM RYCHLÉ HYDRATACE VE STIKU CILHY A BETONU
- DILATAČNÍ SPÁRY NA ŽB ŘÍMSY VE VÝKRES TVARU
- VŠECHNY PRACOVNÍ SPÁRY BUDOU OŠETŘENY SPOJOVACÍM MŮSTKEM
- LÍCOVÉ CILHY - TMAVÉ ČERVENÉ, PLNÉ, HLADKÉ, 290X140X65 NA CEMENTOVOU MALTU



KUBATURY:

ZÁBRADELNÍ ŘÍMSY CIHELNÉ ZÁBRADLÍ


2,8 m3

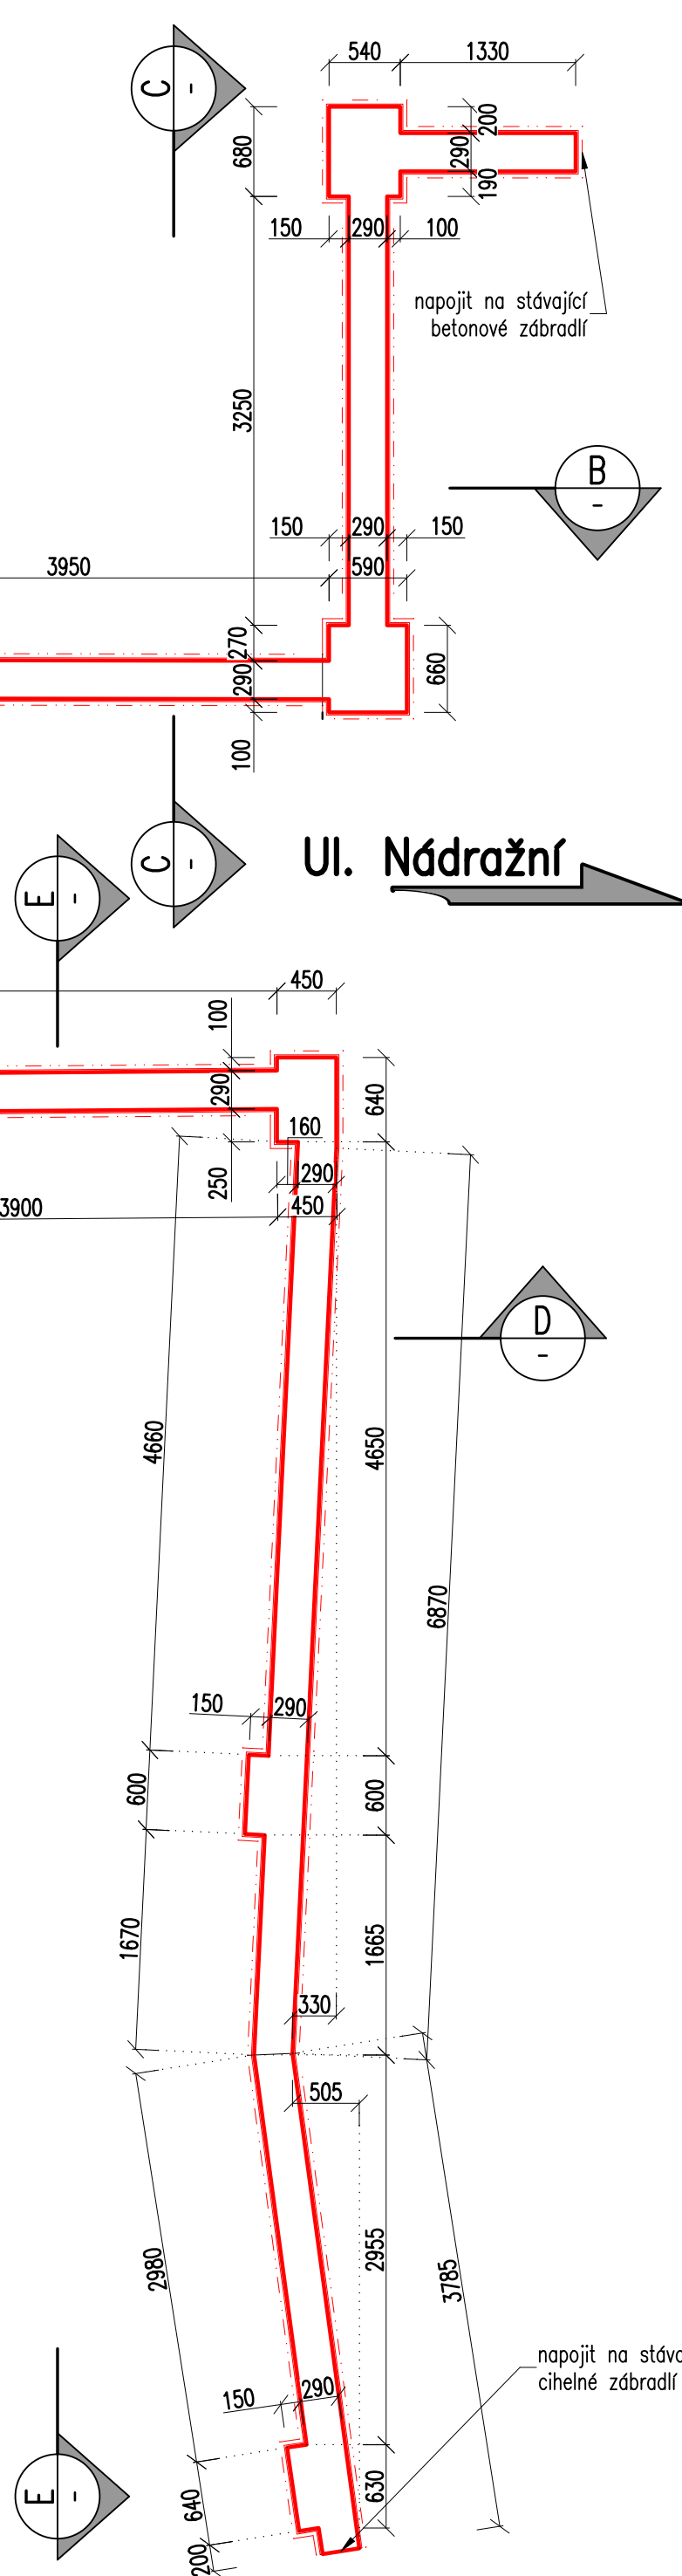

15,6 m³



	EVROPSKÁ UNIE Evropské strukturální a investiční fondy Operační program Doprava	Ministerstvo dopravy Státní fond dopravní infrastruktury 
Jiná ověření:	Paré:	
Orientační schéma:	Razítko oprávněné osoby:	
		Datum: _____

Revize:	Datum:	Popis:	Kontroloval:
000	17.11.2023	Definitivní odevzdání dokumentace	dle příloh
V00	-	Vyřádění, stanoviska, připomínky	dle příloh

Stavebník/Investor:	Správa železnic, státní organizace	
Adresa:	Dlážděná 1003/7, 110 00 Praha 1	
Zástupce investora:	Stavební správa východ	
Adresa:	Nerudova 1, 779 00 Olomouc	

Zhotovitel díla:	EXprojekt s.r.o.	
Adresa:	Heřpická 758/13, 619 00 Brno	
Kontakt:	T: +420 533 312 000 E: info@exprojekt.cz	
		
Zhotovitel objektu:	EXprojekt s.r.o.	
Adresa:	Heřpická 758/13, 619 00 Brno	
Kontakt:	T: +420 533 312 000 E: info@exprojekt.cz	
		
Hlavní projektant (HIP):	Ing. David Rose, Ing. Zuzana Kováčová	Specialista: Ing. Martin Chaloupka

Název stavby/akce:	Rekonstrukce silničního mostu v km 143,143 v ŽST Brno hl.n.			Označení investora: S6220000552
Název části:	Mosty, propustky a zdi			Zakázka: 2022-079
Název objektu/díli části:	Silniční most v km 143,161			Označení objektu/komplexu: D.2.1.4 SO 10-20-02
Název přílohy:	Výkres zábradlí			Číslo přílohy (typ/pořadí):
Název dílčí části přílohy:	-			2. 501
Odpovědný projektant: Ing. David Rose	Zpracovatel přílohy: Ing. Zuzana Kovačová	Měřítko: 1:20	Formáty: 3 x A4	Stupeň dokumentace: DÚSP + PDPS
Kraj: Jihomoravský	Katastrální území: viz textová část	TUDU: 2001 Jd		Smluvní datum zpracování: 17.11.2023
Vlastní označení přílohy: S6220000552_DÚSP_D2104_SO102001_KK_2_501_V00				