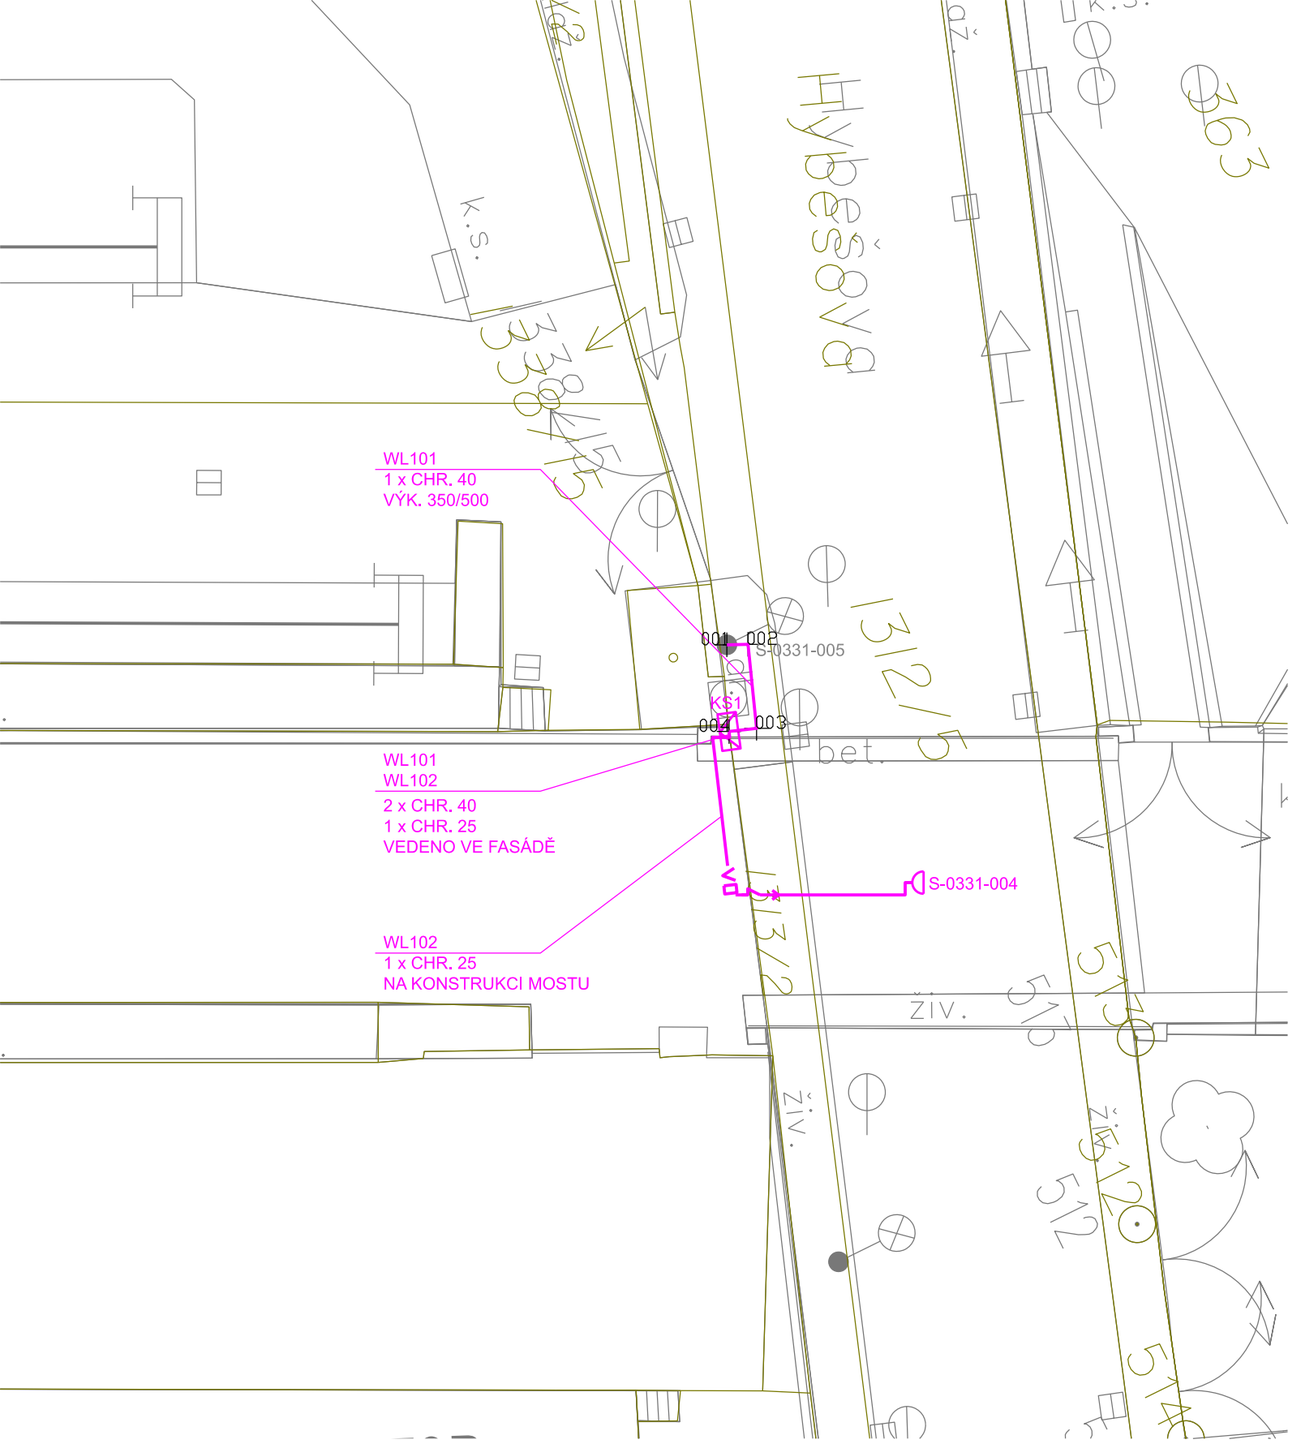

LEGENDA - NOVÉ SÍTĚ

- TSB - Nová trasa VO
- TSB - Svítidlo
- TSB - Kabelová skříň

LEGENDA - OSTATNÍ

- Zaměření
- Katastrální mapa

POZNÁMKY

PRO VYTYČENÍ BUDE POUŽITA PLATNÁ VYTYČOVACÍ SÍŤ STAVBY.
PŘESNOST VYTYČENÍ DLE ČSN 730420-1 A 730420-2.

EVROPSKÁ UNIE
Evropské strukturální a investiční fondy
Operační program Doprava

Ministerstvo dopravy
Státní fond dopravní infrastruktury

Jiná ověření:

Paré:

Orientační schéma:

Razítko oprávněné osoby:

Podpis: Datum:

Revize:	Datum:	Popis:	Kontroloval:
000	17.11.2023	Definitivní odevzdání dokumentace	Ing. Marek Vývoda
V00	-	Vyjádření, stanoviska, připomínky	Ing. Marek Vývoda

Stavebník/Investor:	**Správa železnic, státní organizace**
Adresa:	Dlážděná 1003/7, 110 00 Praha 1
Zástupce investora:	Stavební správa východ
Adresa:	Nerudova 1, 779 00 Olomouc

SPRÁVA ŽELEZNIC

Zhotovitel díla:	**EXprojekt s.r.o.**
Adresa:	Heršpická 758/13, 619 00 Brno
Kontakt:	T: +420 533 312 000 E: info@exprojekt.cz
Zhotovitel objektu:	**Signal Projekt s.r.o.**
Adresa:	Vídeňská 55, 639 00 Brno
Kontakt:	tel.: +420 515 917 689 e-mail: projekce@signalprojekt.cz
Hlavní projektant (HIP):	**Ing. David Rose, Ing. Zuzana Kováčová**
Specialista:	**Ing. Marek Vývoda**

EXPROJEKT

signal PROJEKT

Název stavby/akce:	**Rekonstrukce silničního mostu v km 143,143 v ŽST Brno hl.n.**		Označení investora: S622000552 Zakázka: 2022-079
Název části:	Ostatní inženýrské objekty		Označení části: **D.2.1.5**
Název objektu/dílčí části:	**ŽST Brno hl.n., přeložky a ochrany kabelů TSB**		Označení objektu/komplexu: **SO 10-30-03**
Název přílohy: Název dílčí části přílohy:	Polohopis - kabeláž -		Číslo přílohy (typ/pořadí): **2. 002**
Odpovědný projektant: Ing. Marek Vývoda	Zpracovatel přílohy: Ing. Robin Kolařík	Měřítko: 1:250 Formáty: 2 x A4	Stupeň dokumentace: **DUSP + PDPS**
Kraj: Jihomoravský	Katastrální území: Viz textová část	TUDU: 2001 JD	Smluvní datum zpracování: **17.11.2023**

Kódové označení přílohy:
S622000552_DUSP_D2105_SO103003_XX_2_002_000