



Rekonstrukce mostu Malá Amerika - NOVÝ STAV NAPÁJENÍ

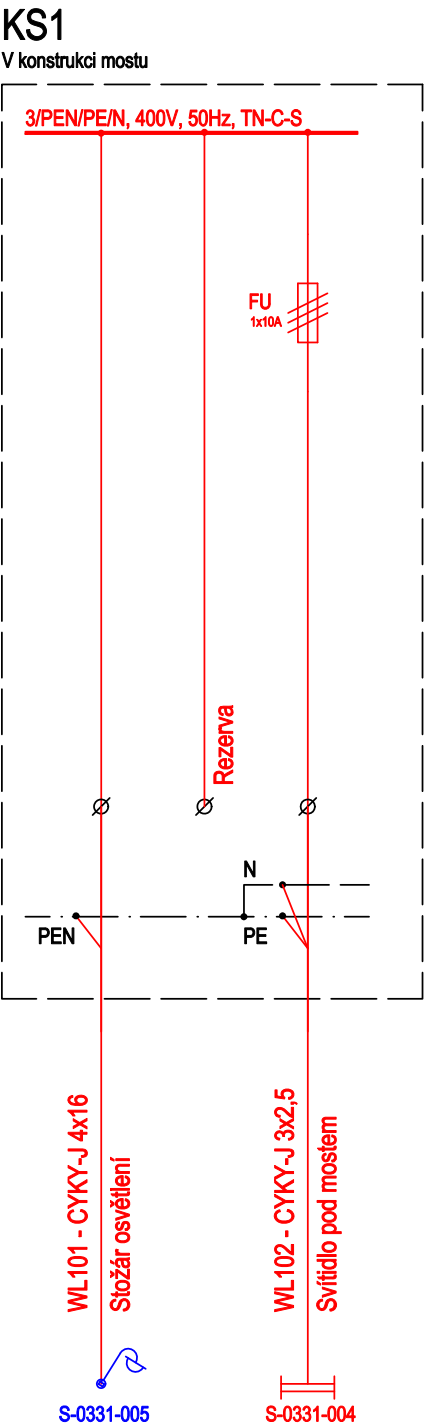

KABELOVÁ SKŘÍŇ - POHLED 1:10
HLOUBKA SKŘÍŇĚ BUDE 120MM

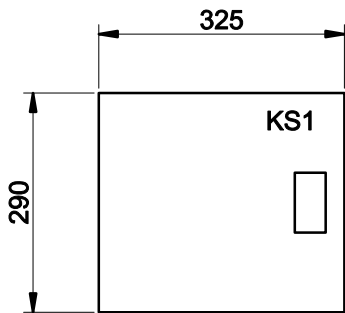

LEGENDA:

- Nové rozvody ve správě TSB
- Stávající rozvody

ROZVODNÉ SOUSTAVY : 3/PEN~50Hz,400V/TN-C
1/PEN/PE/N~50Hz,230V/TN-C-S

OCHRANA PŘED ÚRAZEM EL. PROUDEM - ČSN 33 2000-4-41 ed.3:
- čl. 411 Ochranné opatření: automatické odpojení od zdroje - 411.4 - síť TN

		EVROPSKÁ UNIE Evropské strukturální a investiční fondy Operační program Doprava		Ministerstvo dopravy Státní fond dopravní infrastruktury			
Jiná ověření:				Paré:			
Orientační schéma:				Razítko oprávněné osoby:			
Revize:		Datum:		Popis:		Kontroloval:	
000		17.11.2023		Definitivní odevzdání dokumentace		Ing. Marek Vývoda	
V00		-		Vyjádření, stanoviska, připomínky		Ing. Marek Vývoda	
Stavebník/Investor:		Správa železnic, státní organizace				SPRÁVA ŽELEZNIC	
Adresa:		Dlážděná 1003/7, 110 00 Praha 1					
Zástupce investora:		Stavební správa východ					
Adresa:		Nerudova 1, 779 00 Olomouc					
Zhotovitel díla:		EXprojekt s.r.o.				EXPROJEKT	
Adresa:		Heršpická 758/13, 619 00 Brno					
Kontakt:		T: +420 533 312 000 E: info@exprojekt.cz					
Zhotovitel objektu:		Signal Projekt s.r.o.				signal PROJEKT	
Adresa:		Václavská 55, 639 00 Brno					
Kontakt:		tel.: +420 515 917 689 e-mail: projekce@signalprojekt.cz					
Hlavní projektant (HIP):		Ing. David Rose, Ing. Zuzana Kováčová		Specialista:		Ing. Marek Vývoda	
Název stavby/akce:		Rekonstrukce silničního mostu v km 143,143 v ŽST Brno hl.n.		Označení investora:		S622000552	
Název části:		Ostatní inženýrské objekty		Zakázka:		2022-079	
Název objektu/dílní části:		ŽST Brno hl.n., přeložky a ochrany kabelů TSB		Označení části:		D.2.1.5	
Název přílohy:		Schéma - definitivní stav		Označení objektu/komplexu:		SO 10-30-03	
Název dílní části přílohy:		-		Číslo přílohy (typ/pořadí):		2. 004	
Odpovědný projektant:		Zpracovatel přílohy:		Měřítko:		Stupeň dokumentace:	
Ing. Marek Vývoda		Ing. Robin Kolařík		Formáty: 2 x A4		DUSP + PDPS	
Kraj:		Katastrální území:		TUDU:		Smluvní datum zpracování:	
Jihomoravský		Viz textová část		2001 JD		17.11.2023	
Kódové označení přílohy: S622000552_DUSP_D2105_SO103003_XX_2_004_000							