
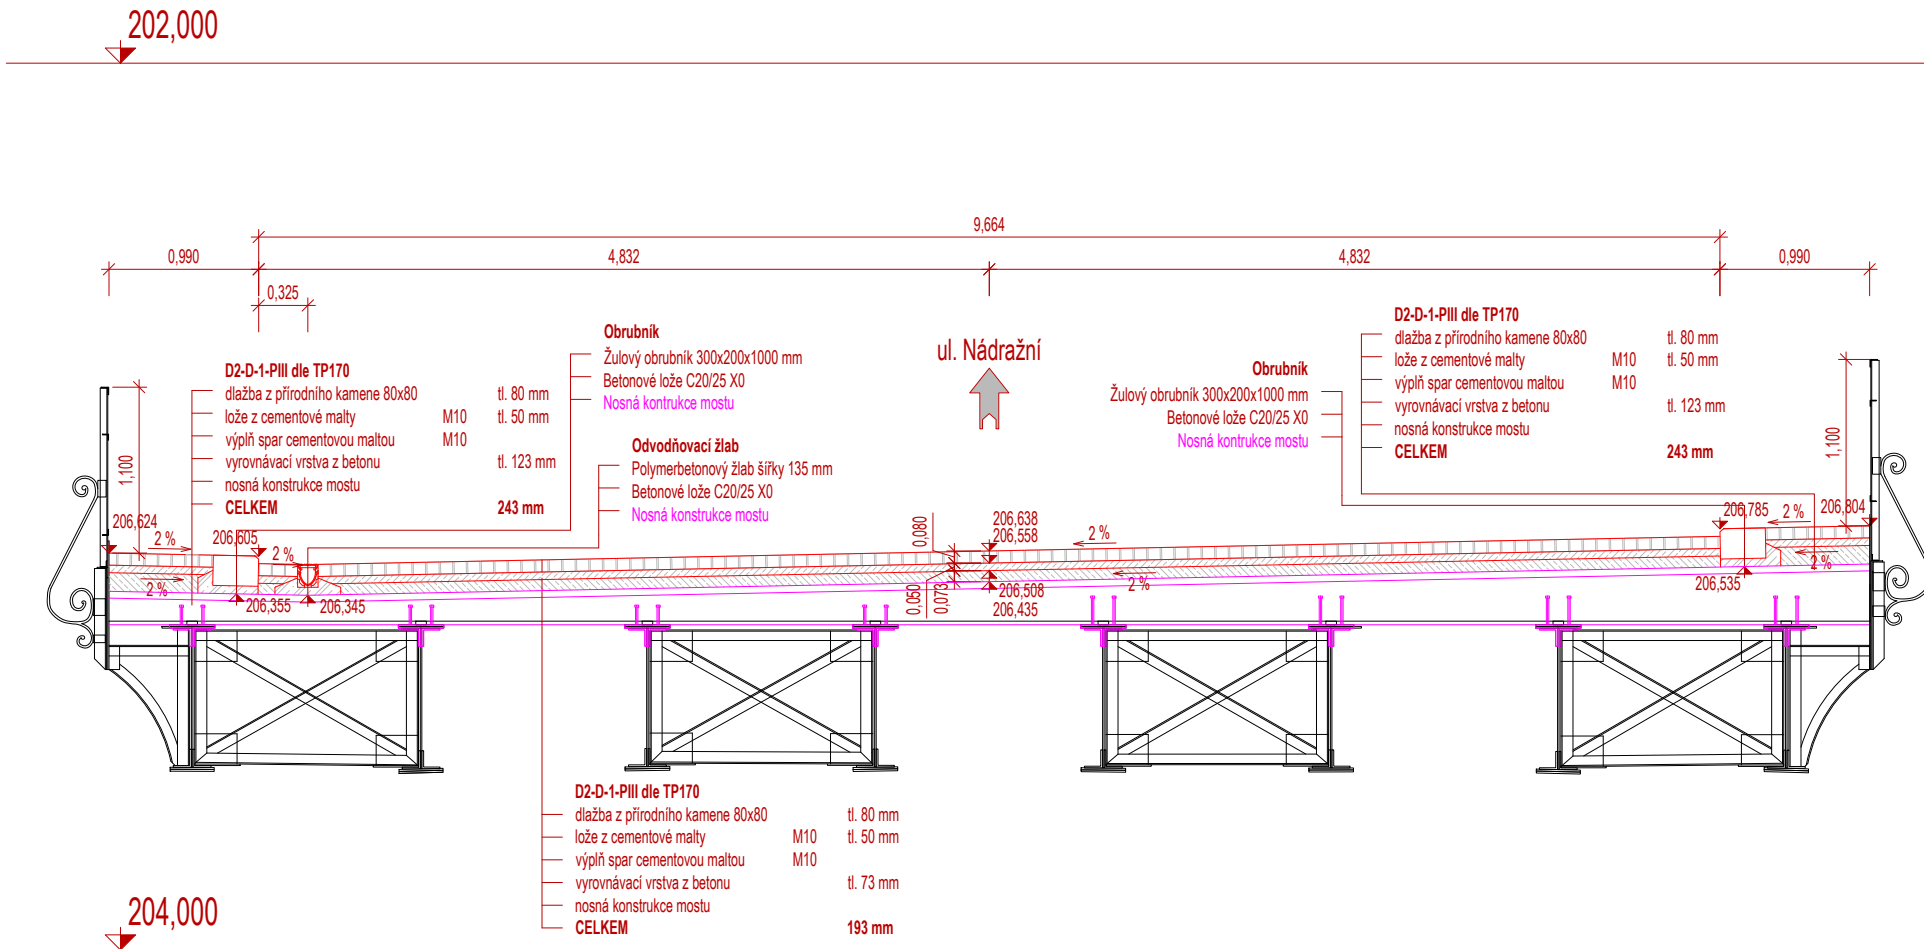


Rekonstrukce silničního mostu v km 143,143 v ŽST Brno hl.n.  
SO 10-50-01 ŽST Brno hl.n., úprava komunikace na mostě

# Příčné řezy

## M 1:50

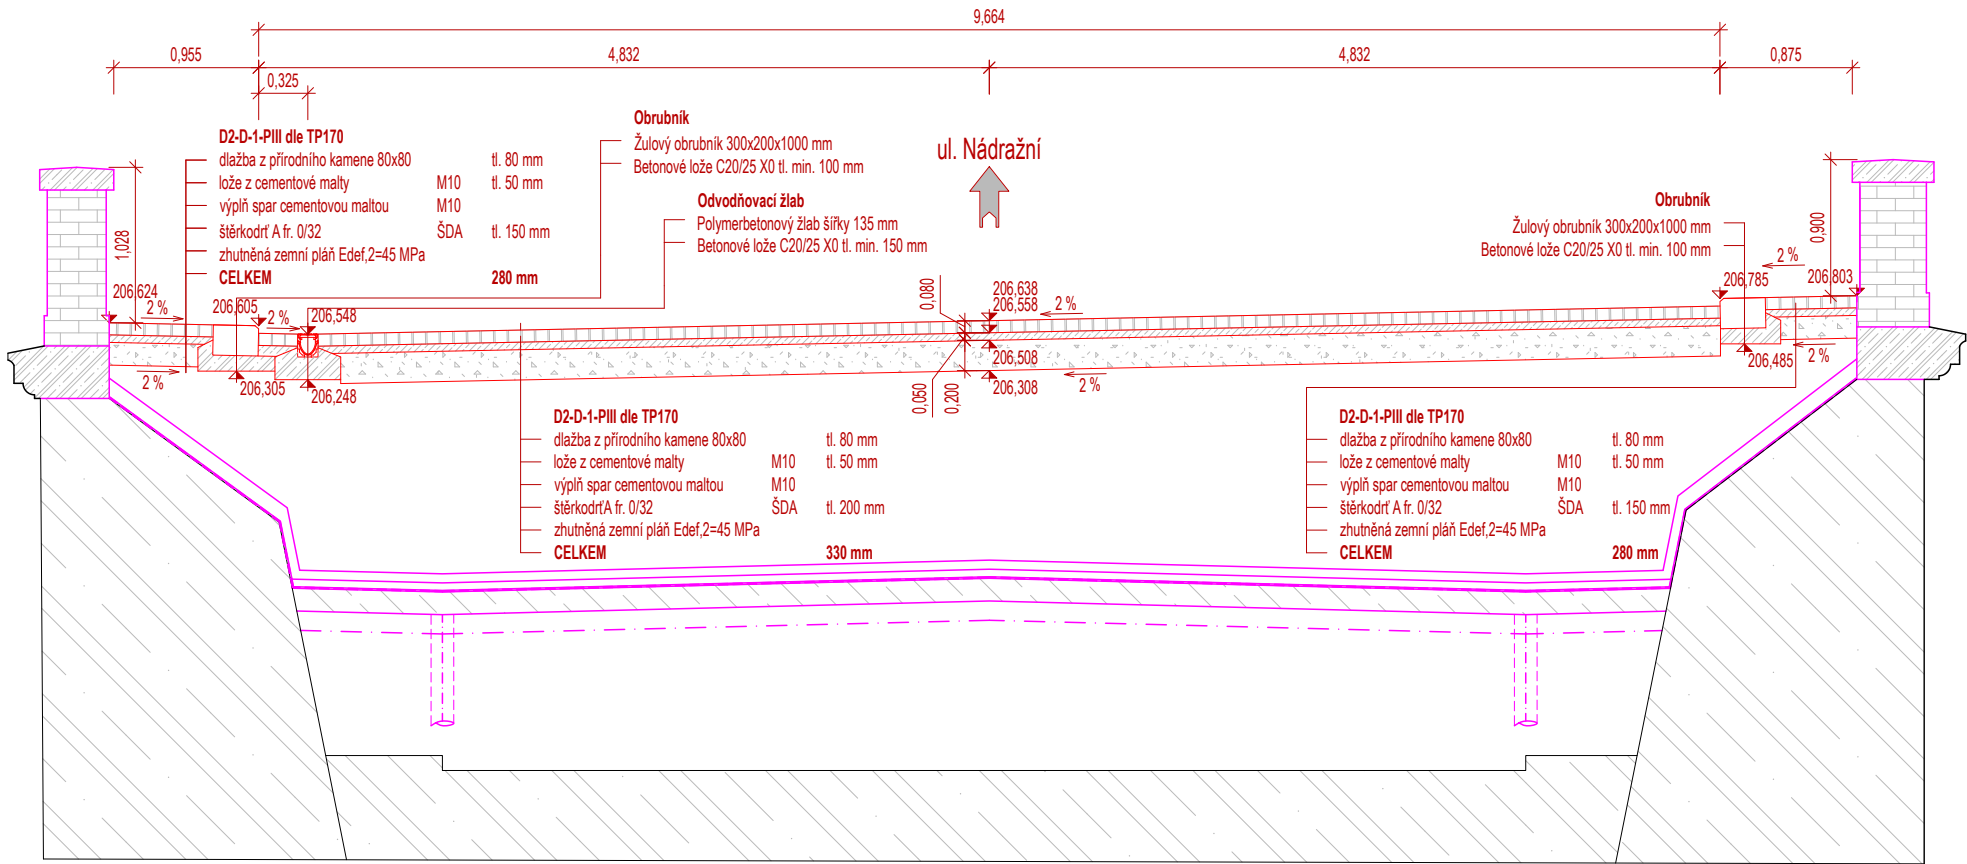

 <div>EVROPSKÁ UNIE Evropské strukturální a investiční fondy Operační program Doprava</div>		<div>Ministerstvo dopravy Státní fond dopravní infrastruktury</div> 	
Jiná ověření:		Paré:	
		Razítko oprávněné osoby:	
Podpis:		Datum:	
Revize:	Datum:	Popis:	Kontroloval:
000	17.11.2023	Definitivní odevzdání dokumentace	Ing. Radek Šíp
V00	-	Vyjádření, stanoviska, připomínky	Ing. Radek Šíp
Stavebník/Investor:		<b>Správa železnic, státní organizace</b>	
Adresa:		Dlážděná 1003/7, 110 00 Praha 1	
Zástupce investora:		Stavební správa východ	
Adresa:		Nerudova 1, 779 00 Olomouc	
			
Zhotovitel díla:		<b>EXprojekt s.r.o.</b>	
Adresa:		Heršpická 758/13, 619 00 Brno	
Kontakt:		T: +420 533 312 000 E: info@exprojekt.cz	
			
Zhotovitel objektu:		<b>EXprojekt s.r.o.</b>	
Adresa:		Heršpická 758/13, 619 00 Brno	
Kontakt:		T: +420 533 312 000 E: info@exprojekt.cz	
			
Hlavní projektant (HIP):		<b>Ing. David Rose</b> <b>Ing. Zuzana Kováčová</b> Specialista: -	
Název stavby/akce:		<b>Rekonstrukce silničního mostu v km 143,143 v ŽST Brno hl.n.</b>	
		Označení investora: S622000552	
		Zakázka: 2022-079	
Název části:		Pozemní komunikace	
		Označení části: <b>D.2.1.8</b>	
Název objektu/díleční části:		<b>ŽST Brno hl.n., úprava komunikace na mostě</b>	
		Označení objektu/komplexu: <b>SO 10-50-01</b>	
Název přílohy:		Příčné řezy	
		Číslo přílohy (typ/pořadí): <b>2. 002</b>	
Název díleční části přílohy:			
Odpovědný projektant:		Zpracovatel přílohy:	
Ing. Dominik Mojžíšek		Ing. Josef Marek	
Kraj:		Měřítko: 1:50	
Jihomoravský		Formáty: 3 x A4	
		TUDU: 2001 JD	
		Smluvní datum zpracování: <b>17.11.2023</b>	
<small>Kódové označení přílohy: S622000552_PDPS_D2108_SO105001_XX_2_002_000</small>			