


Rekonstrukce silničního mostu v km 143,143 v ŽST Brno hl.n.

SO 10-50-01 ŽST Brno hl.n., úprava komunikace na mostě

Podélný profil odvodnění

M 1:50

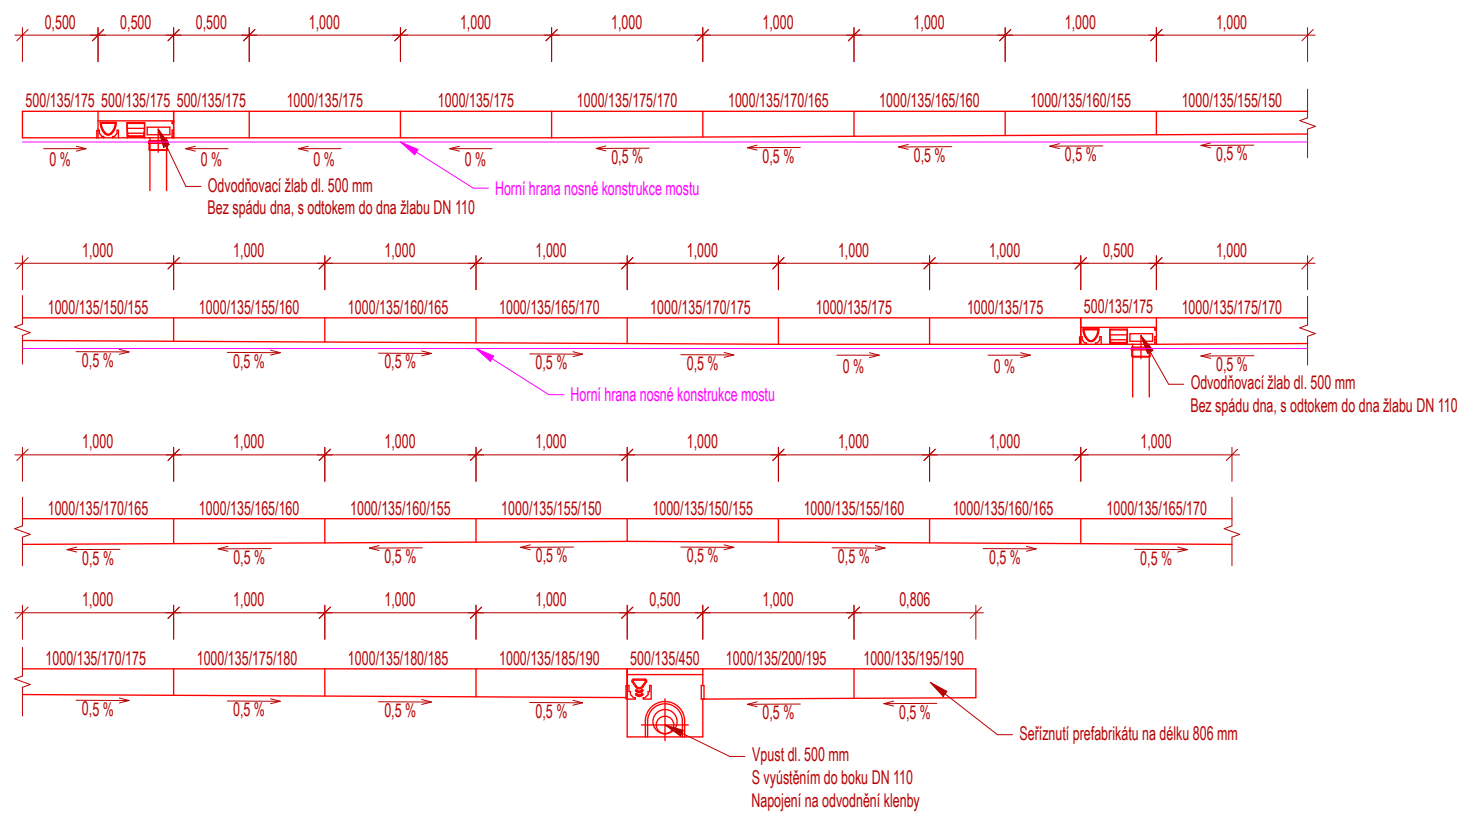

Poznámka:

- uváděné rozměry prefabrikátu bez sklonu dna: délka/šířka/výška
- uváděné rozměry prefabrikátu se sklonem dna: délka/šířka/výška na začátku/výška na konci

 <div>EVROPSKÁ UNIE Evropské strukturální a investiční fondy Operační program Doprava</div>		<div>Ministerstvo dopravy Státní fond dopravní infrastruktury</div> 	
Jiná ověření:		Paré:	
		Razítko oprávněné osoby:	
Podpis:		Datum:	
Revize:	Datum:	Popis:	Kontroloval:
000	17.11.2023	Definitivní odevzdání dokumentace	Ing. Radek Šíp
V00	-	Vyjádření, stanoviska, připomínky	Ing. Radek Šíp
Stavebník/Investor:		Správa železnic, státní organizace	
Adresa:		Dlážděná 1003/7, 110 00 Praha 1	
Zástupce investora:		Stavební správa východ	
Adresa:		Nerudova 1, 779 00 Olomouc	
Zhotovitel díla:		EXprojekt s.r.o.	
Adresa:		Heršpická 758/13, 619 00 Brno	
Kontakt:		T: +420 533 312 000 E: info@exprojekt.cz	
Zhotovitel objektu:		EXprojekt s.r.o.	
Adresa:		Heršpická 758/13, 619 00 Brno	
Kontakt:		T: +420 533 312 000 E: info@exprojekt.cz	
Hlavní projektant (HIP):		Ing. David Rose Ing. Zuzana Kováčová Specialista: -	
Název stavby/akce:	Rekonstrukce silničního mostu v km 143,143 v ŽST Brno hl.n.		Označení investora: S622000552
Název části:	Pozemní komunikace		Zakázka: 2022-079
Název objektu/dílčí části:	ŽST Brno hl.n., úprava komunikace na mostě		Označení části: D.2.1.8
Název přílohy:	Podélný profil odvodnění		Označení objektu/komplexu: SO 10-50-01
Název dílčí části přílohy:			Číslo přílohy (typ/pořadí): 2. 003
Odpovědný projektant: Ing. Dominik Mojžíšek	Zpracovatel přílohy: Ing. Josef Marek	Měřítko: 1:50 Formáty: 2 x A4	Stupeň dokumentace: DÚSP+PDPS
Kraj: Jihomoravský	Katastrální území: viz textová část	TUDU: 2001 JD	Smluvní datum zpracování: 17.11.2023
Kódové označení přílohy: S622000552_PDPS_D2108_SO105001_XX_2_003_000			