




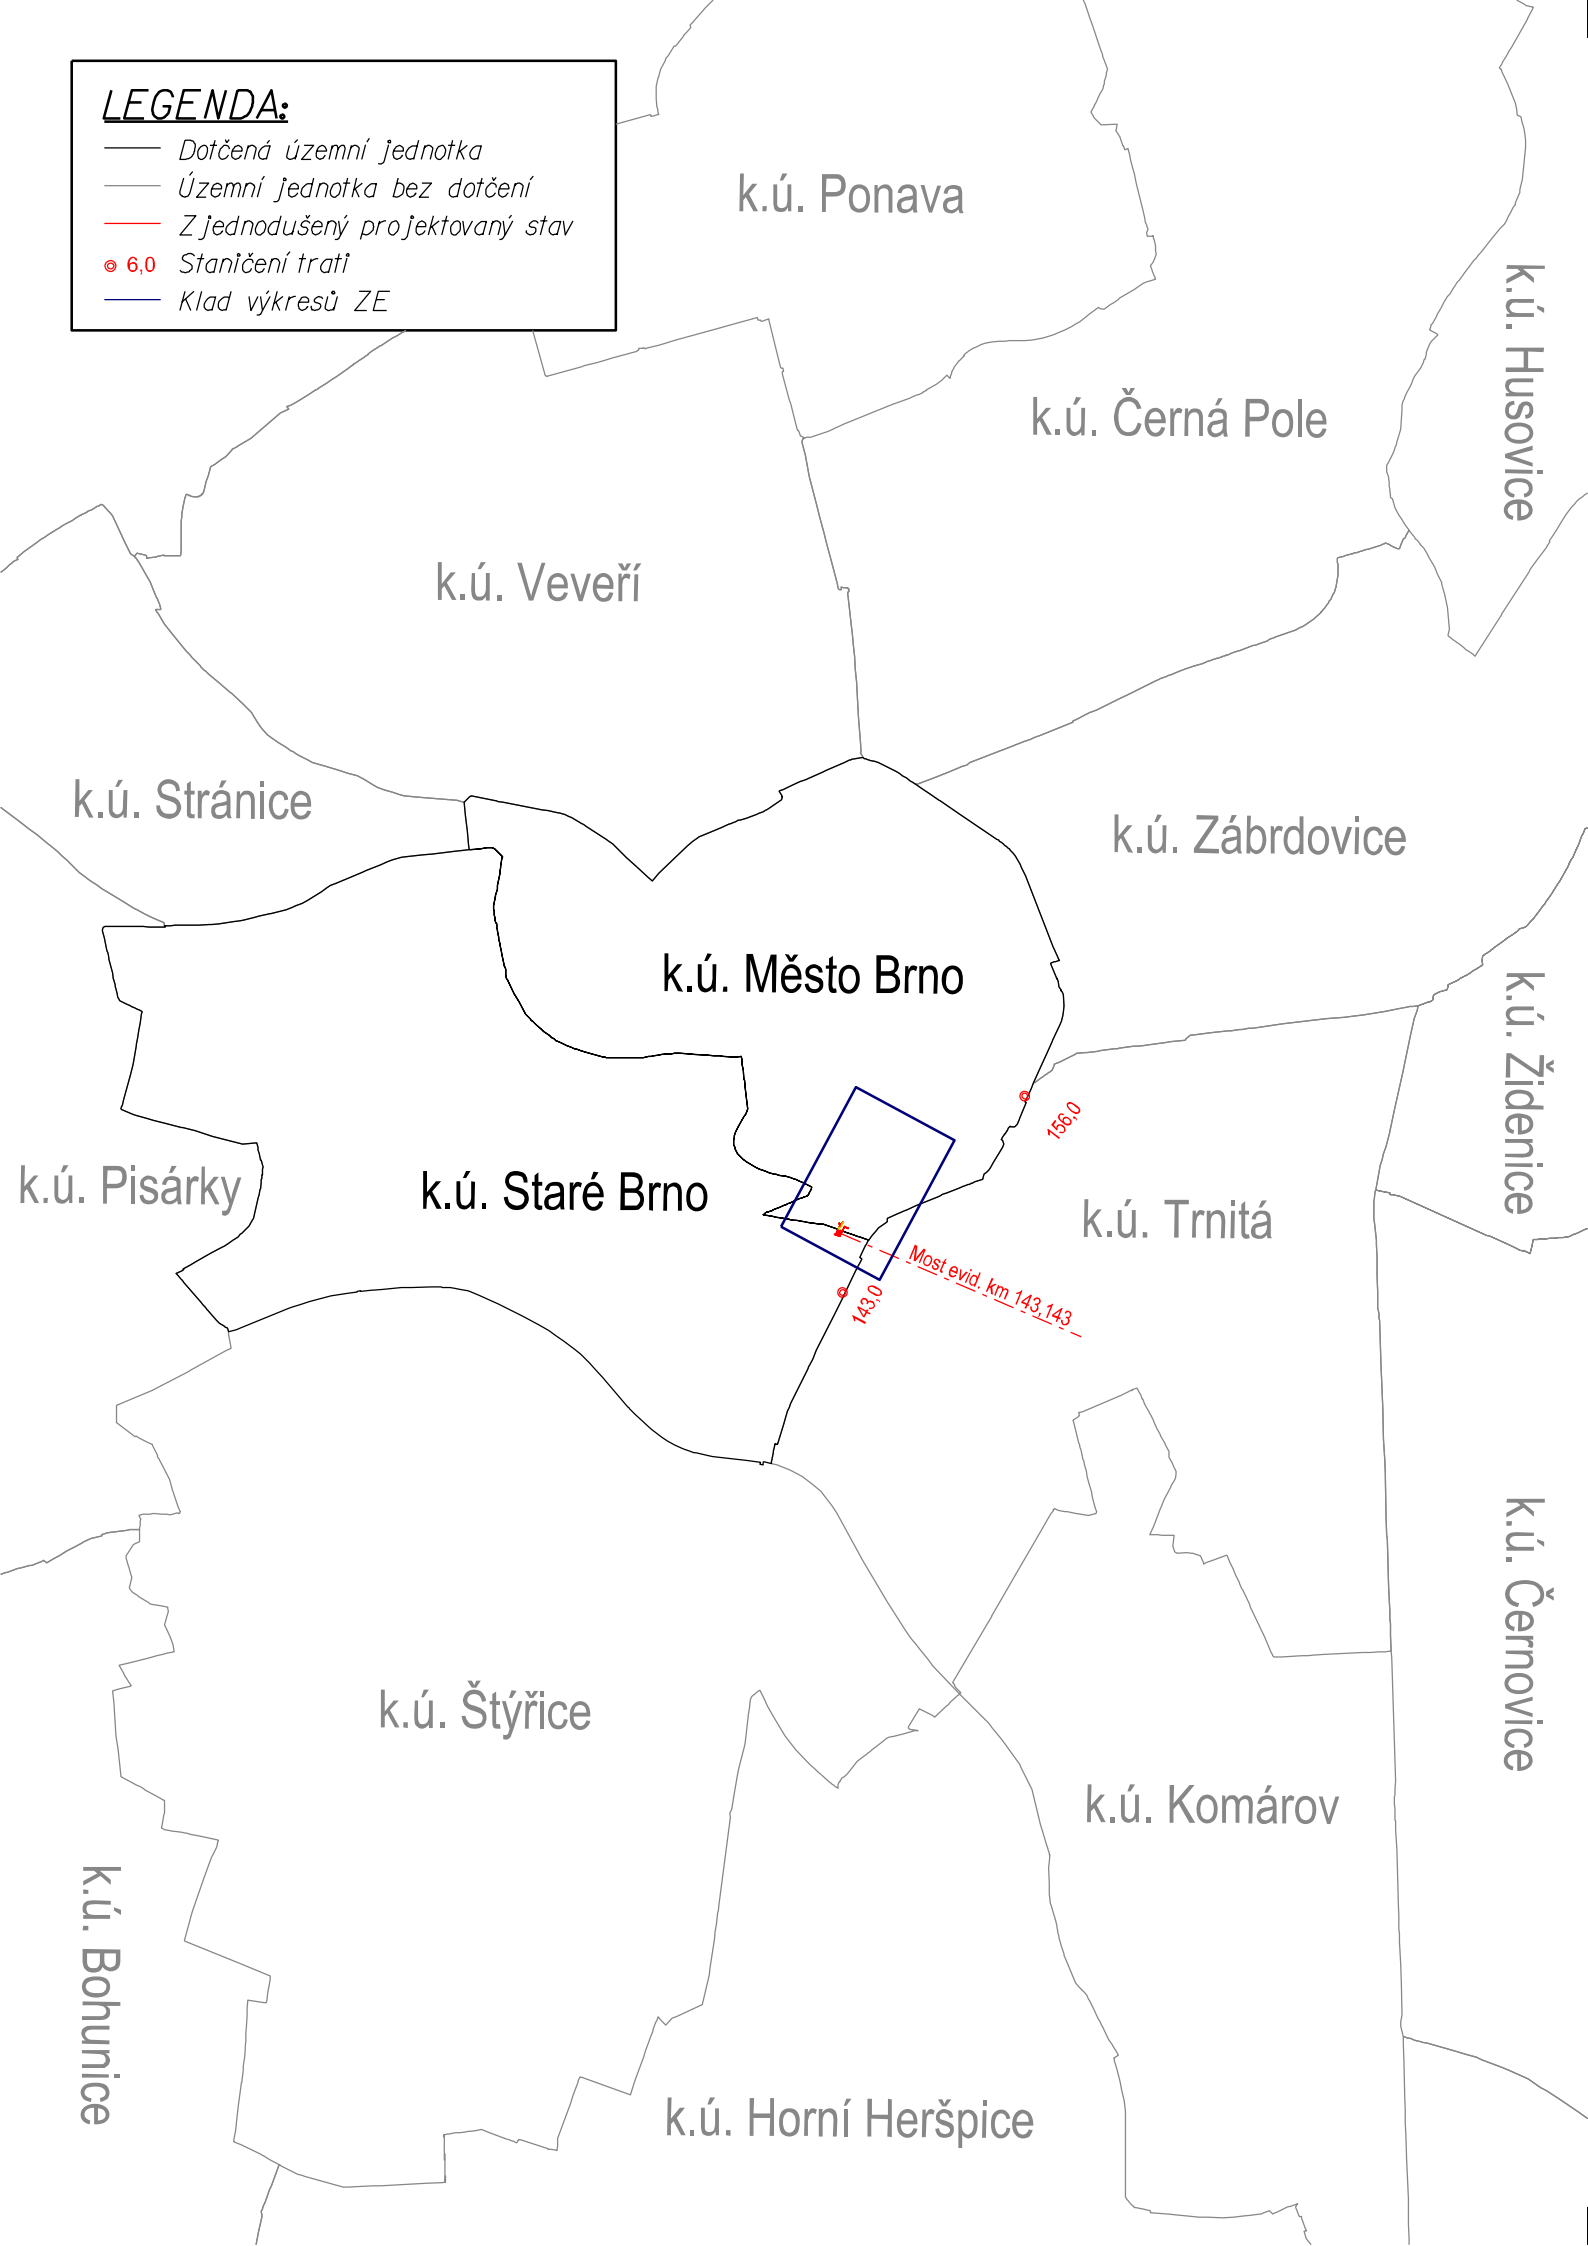


LEGENDA:

- Dotčená územní jednotka
- Územní jednotka bez dotčení
- Zjednodušený projektovaný stav
- 6,0 Staničení trati
- Klad výkresů ZE



<div><div>EVROPSKÁ UNIE Evropské strukturální a investiční fondy Operační program Doprava</div></div> <div>Ministerstvo dopravy Státní fond dopravní infrastruktury</div>			
Jiná ověření:		Paré:	
Orientační schéma:		Razítko oprávněné osoby:	
Podpis:		Datum:	
Revize:	Datum:	Popis:	Kontroloval:
000	17.11.2023	Definitivní odevzdání dokumentace	Ing. Bohumil Brechta
V00	-	Vyjádření, stanoviska, připomínky	Ing. Bohumil Brechta
Stavebník/Investor:		Správa železnic, státní organizace	
Adresa:		Dlážděná 1003/7, 110 00 Praha 1	
Zástupce investora:		Stavební správa východ	
Adresa:		Nerudova 1, 779 00 Olomouc	
			
Zhotovitel díla:		EXprojekt s.r.o.	
Adresa:		Heršpická 758/13, 619 00 Brno	
Kontakt:		T: +420 533 312 000 E: info@exprojekt.cz	
			
Zhotovitel objektu:		EXprojekt s.r.o.	
Adresa:		Heršpická 758/13, 619 00 Brno	
Kontakt:		T: +420 533 312 000 E: info@exprojekt.cz	
			
Hlavní projektant (HIP):		Ing. David Rose Ing. Zuzana Kováčová Specialista: Ing. Bohumil Brechta	
Název stavby/akce:	"Rekonstrukce silničního mostu v km 143,143 v ŽST Brno hl.n."		Označení investora: S622000552
Název části:	Dokladová část pro správné řízení		Zakázka: 2022-079
Název objektu/díle části:	Geodetický podklad zpracovaný podle jiných právních předpisů		Označení části: E.5
Název přílohy:	Přehledná situace		Označení objektu/komplexu: -
Název díle části přílohy:			Číslo přílohy (typ/pořadí): 2. 401
Odpovědný projektant:	Zpracovatel přílohy:	Měřítko:	Stupeň dokumentace:
Ing. Stanislav Sabo	Ing. Stanislav Sabo	1:20 000	DUSP+PDPS
Kraj:	Katastrální území:	Formáty:	Smluvní datum zpracování:
Jihomoravský	Staré Brno [610089]	2 x A4	17.11.2023
TUDU: 2001 J1			
Kódové označení přílohy: S622000552_DUSP_E5XX_XXXXXXX_XX_2_401_000			