


"Rekonstrukce silničního mostu v km 143,143 v ŽST Brno hl.n."

NÁVRH VYTYČOVACÍ SÍTĚ

Souřadnicový systém S - JTSK
Výškový systém Bpv

Katastrální území:
Město Brno, Staré Brno

M 1:1000

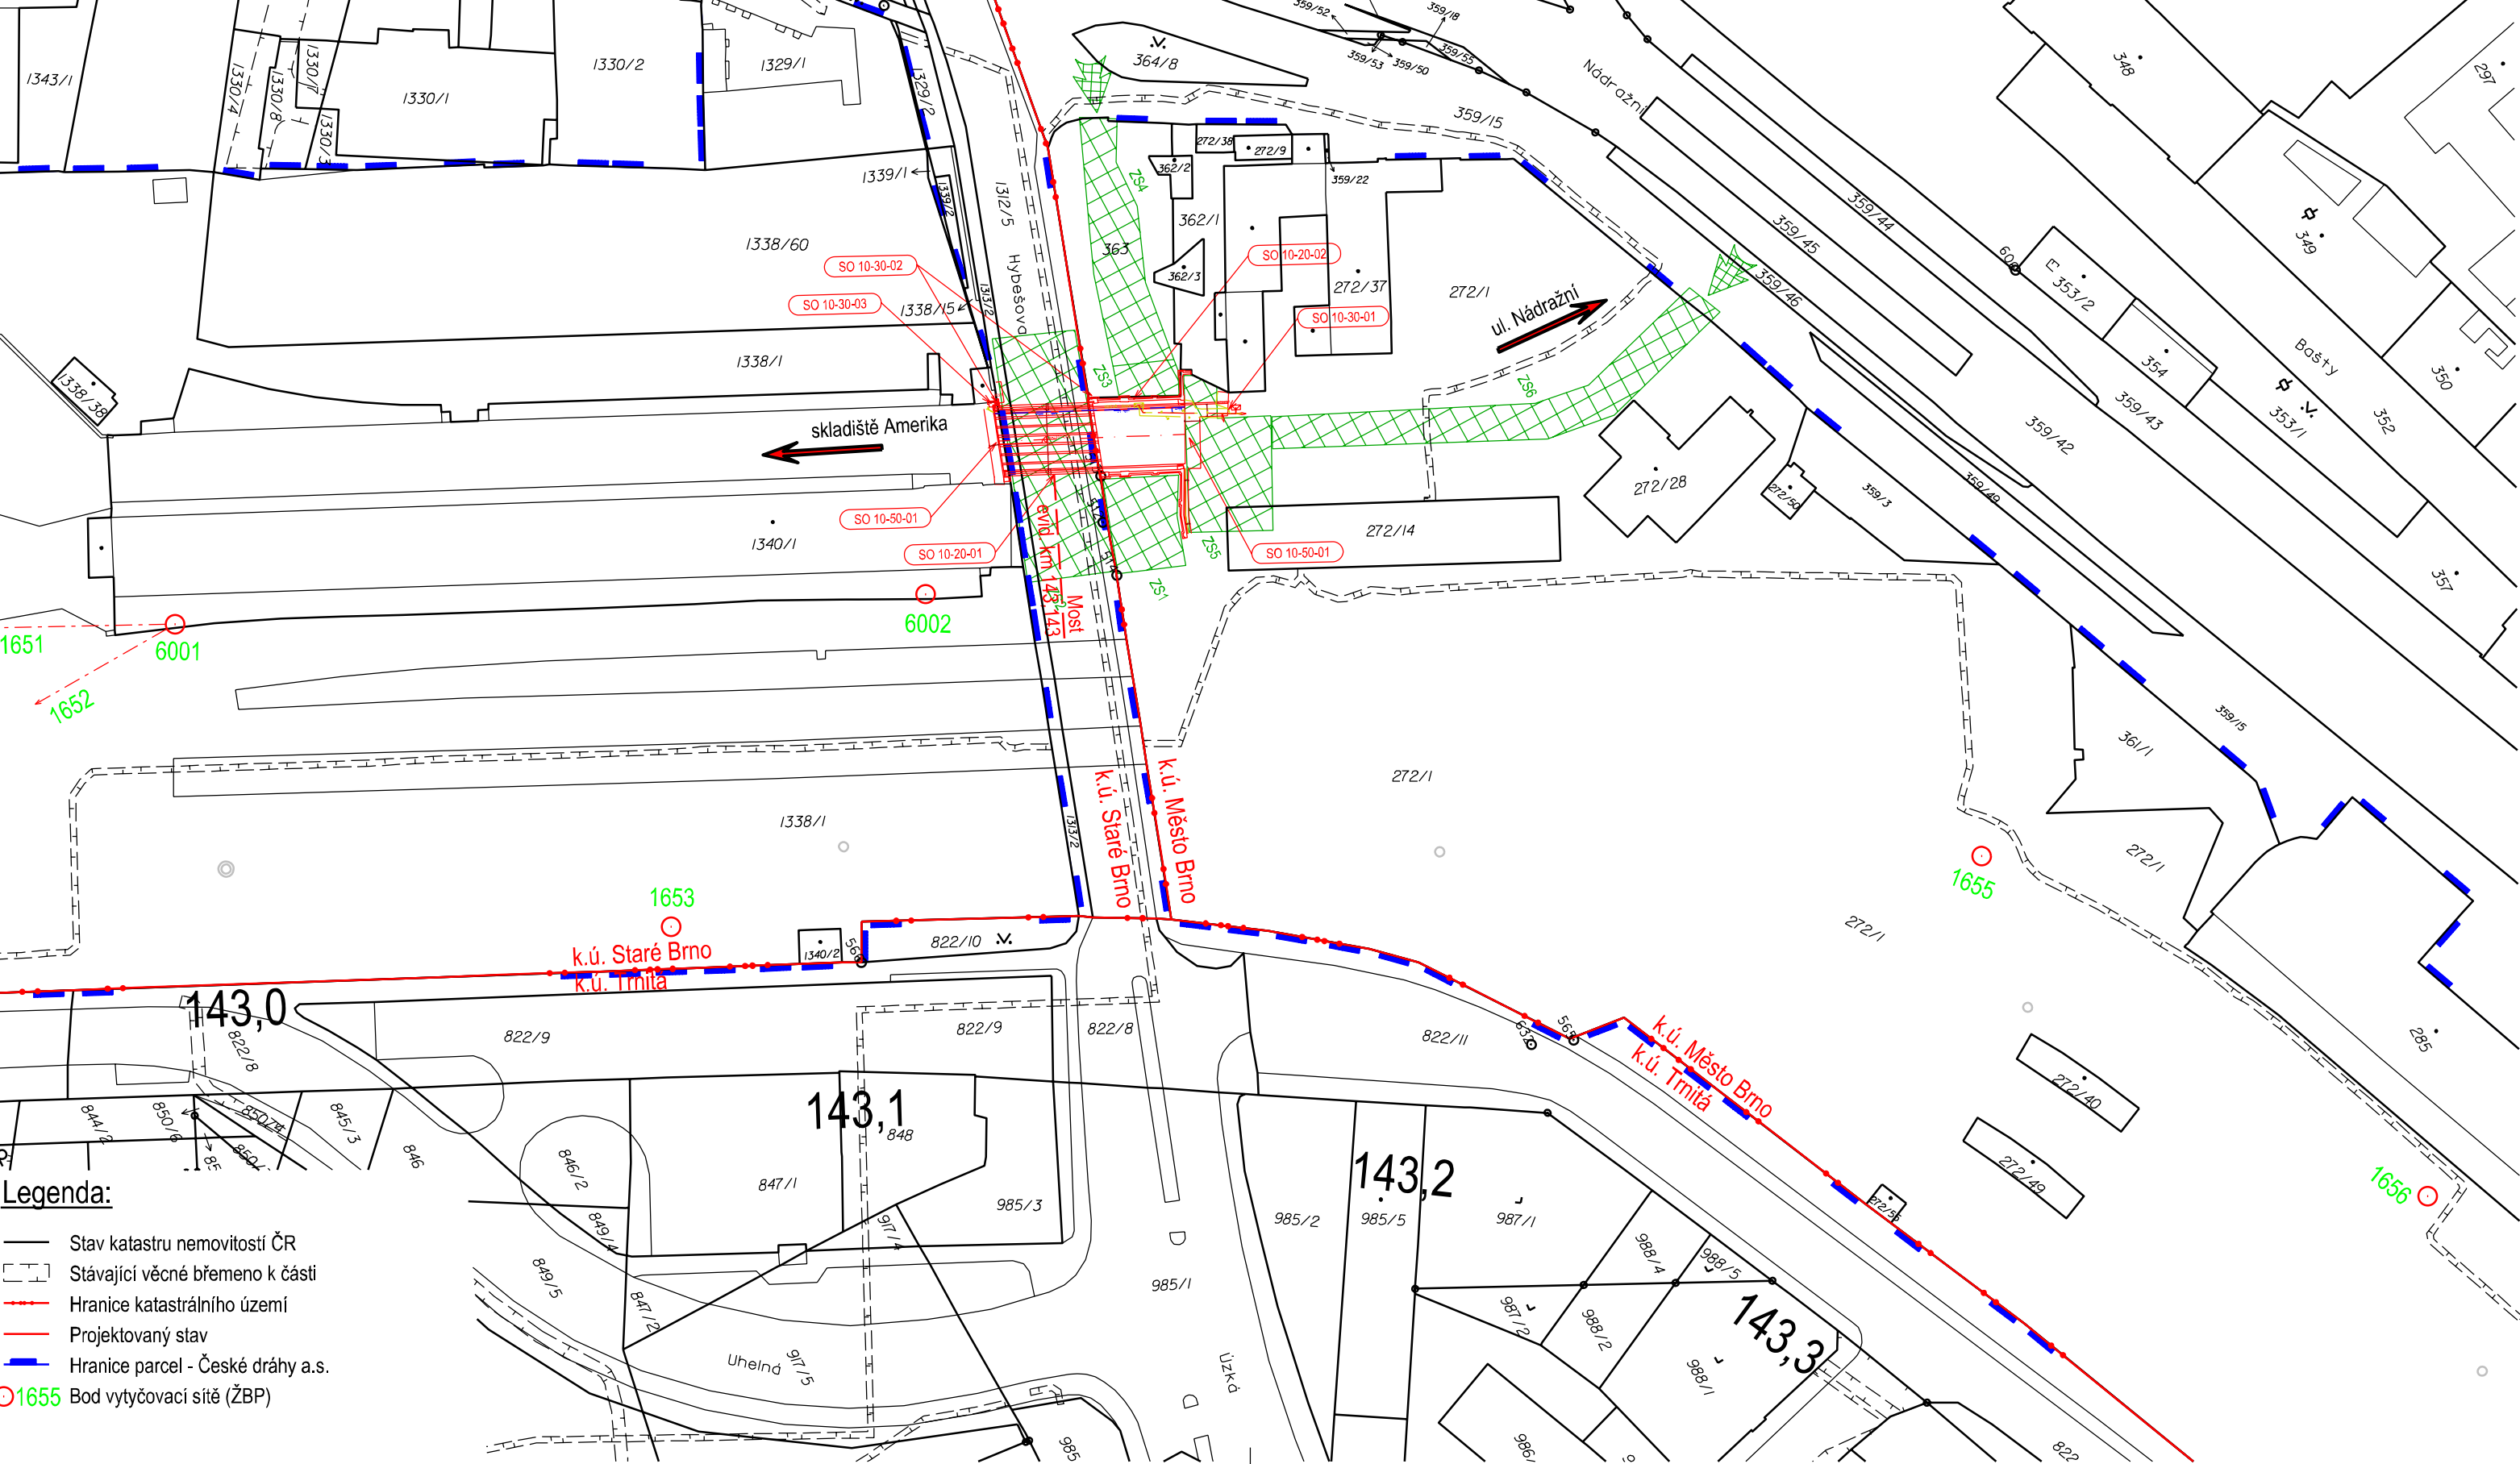

Legenda:

- Stav katastru nemovitostí ČR
- - - Stávající věcné břemeno k části
- - - Hranice katastrálního území
- Projektovaný stav
- Hranice parcel - České dráhy a.s.
- 1655 Bod vytyčovací sítě (ŽBP)

		EVROPSKÁ UNIE Evropské strukturální a investiční fondy Operační program Doprava		Ministerstvo dopravy Státní fond dopravní infrastruktury	
Jiná ověření:			Paré:		
Orientační schéma:			Razítko oprávněné osoby:		
Revize:			Datum:		Kontroloval:
000			17.11.2023		Ing. Bohumil Brechta
V00			-		Ing. Bohumil Brechta
Stavebník/Investor:			Správa železnic, státní organizace		
Adresa:			Dlážděná 1003/7, 110 00 Praha 1		
Zástupce investora:			Stavební správa východ		
Adresa:			Nerudova 1, 779 00 Olomouc		
Zhotovitel díla:			EXprojekt s.r.o.		
Adresa:			Heršpická 758/13, 619 00 Brno		
Kontakt:			T: +420 533 312 000 E: info@exprojekt.cz		
Zhotovitel objektu:			EXprojekt s.r.o.		
Adresa:			Heršpická 758/13, 619 00 Brno		
Kontakt:			T: +420 533 312 000 E: info@exprojekt.cz		
Hlavní projektant (HIP):			Ing. David Rose Ing. Zuzana Kováčová Specialista: Ing. Bohumil Brechta		
Název stavby/akce:		"Rekonstrukce silničního mostu v km 143,143 v ŽST Brno hl.n."		Označení investora: S622000552	
Název části:		Dokladová část pro správní řízení		Zakázka: 2022-079	
Název objektu/díleční části:		Geodetický podklad zpracovaný podle jiných právních předpisů		Označení části: E.5	
Název přílohy:		Návrh vytyčovací sítě		Označení objektu/komplexu: -	
Název díleční části přílohy:				Číslo přílohy (typ/pořadí): 3. 101	
Odpovědný projektant:		Zpracovatel přílohy:		Měřítko: 1:1000	
Ing. Stanislav Sabo		Ing. Monika Buganová		Formáty: 3 x A4	
Kraj: Jihomoravský		Katastrální území: Staré Brno [610089]		TUDU: 2001 J1	
Kódové označení přílohy: S622000552_DUSP_E5XX_XXXXXXX_XX_3_101_000				Stupeň dokumentace: DUSP+PDPS	
				Smluvní datum zpracování: 17.11.2023	