

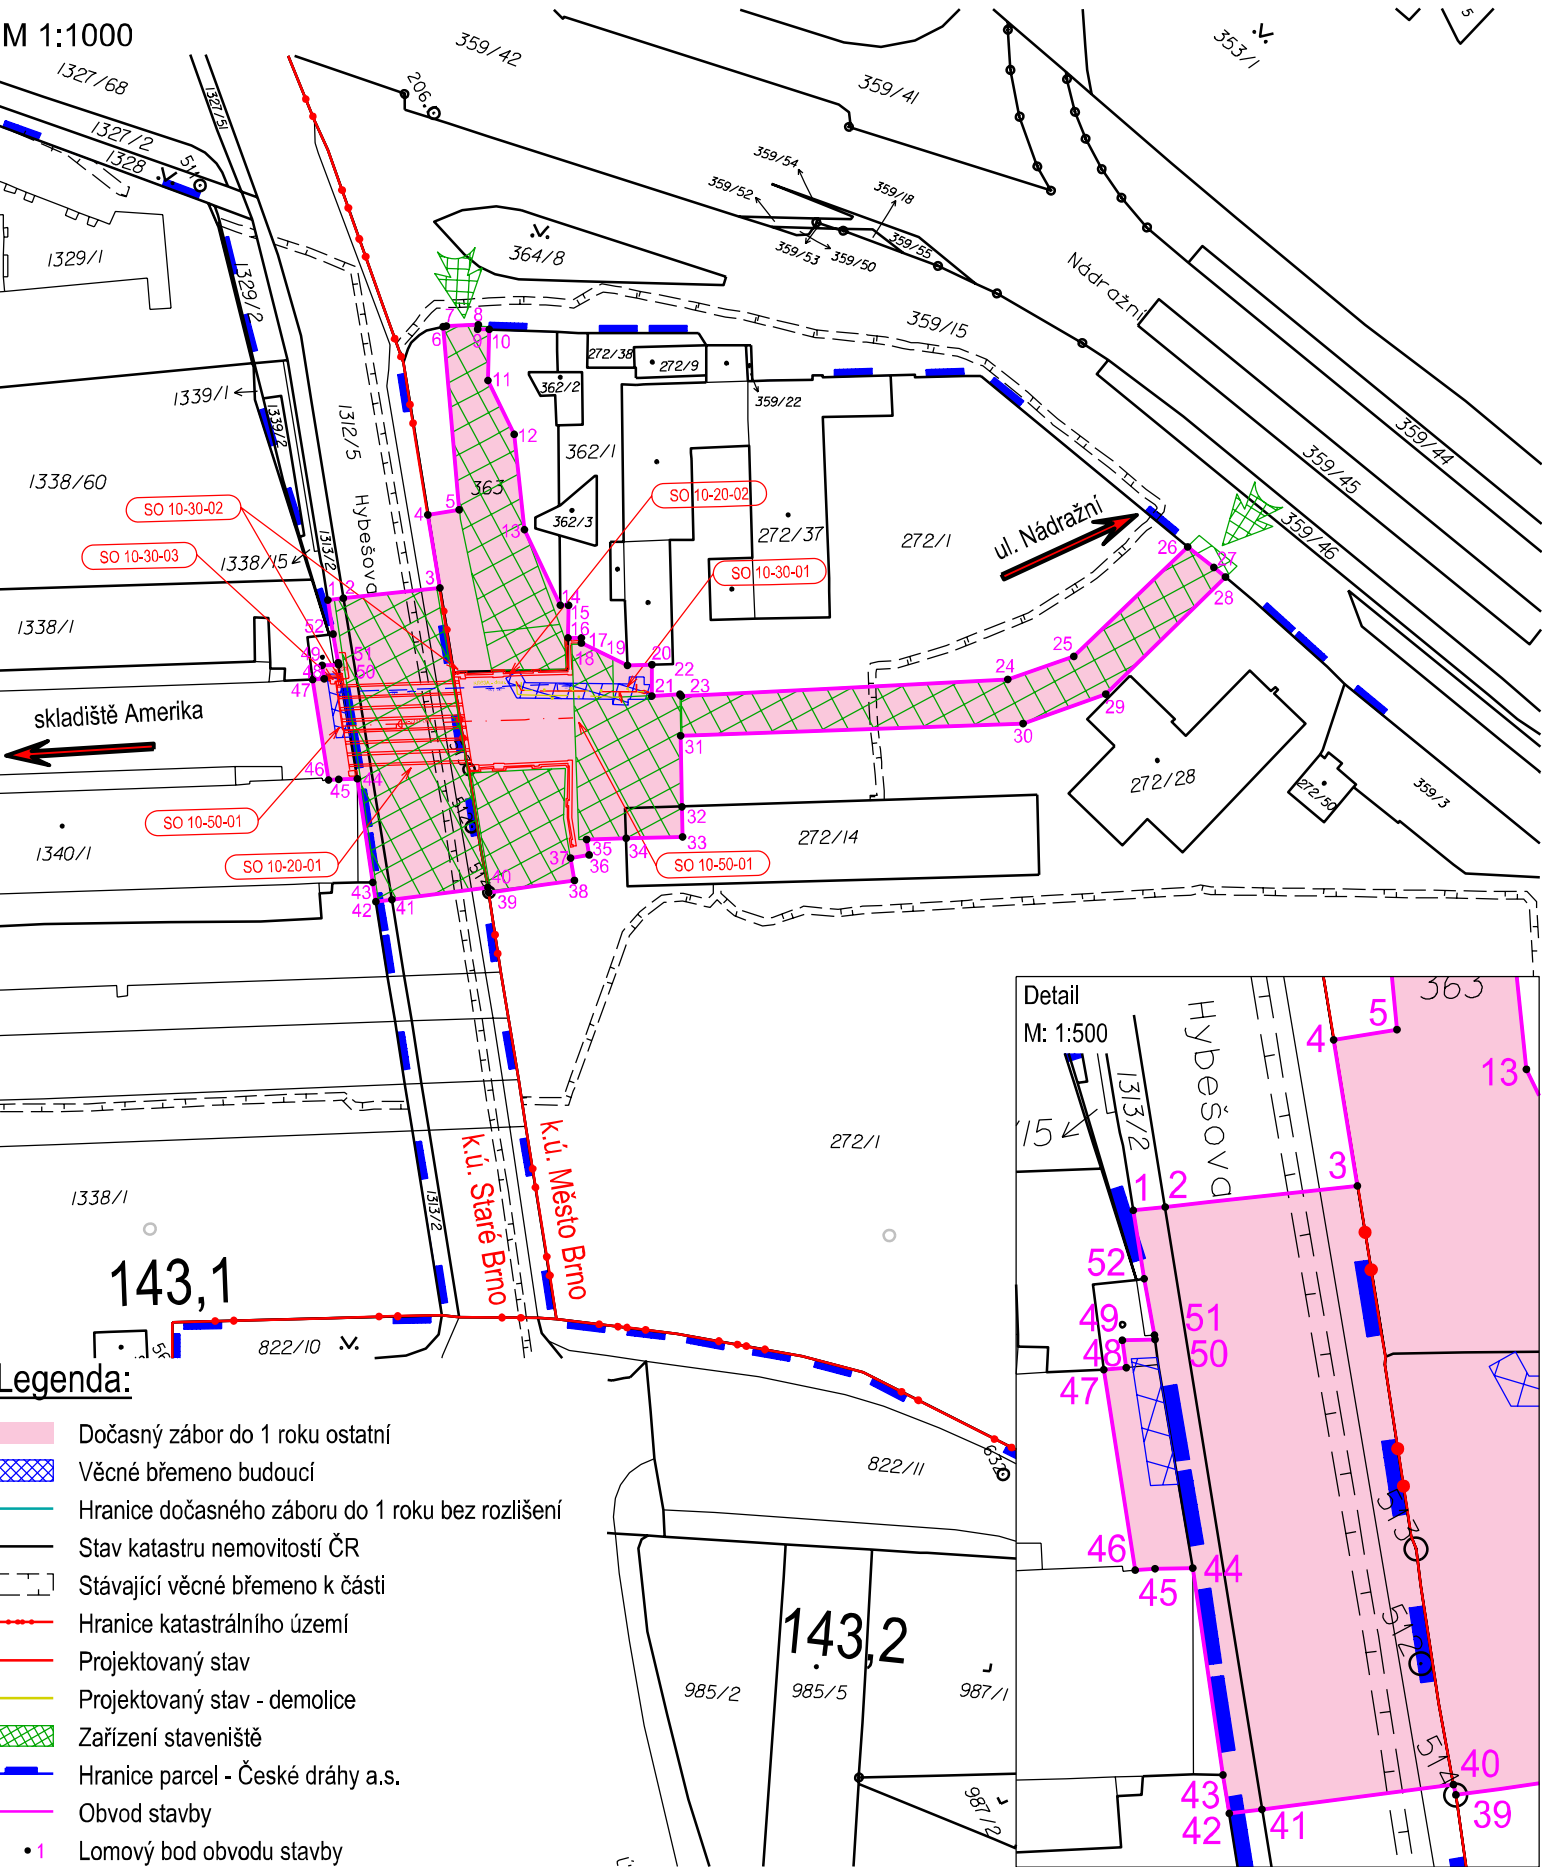
"Rekonstrukce silničního mostu v km 143,143 v ŽST Brno hl.n."






OBVOD STAVBY

Souřadnicový systém S - JTSK  
Výškový systém Bpv

Katastrální území:  
Město Brno, Staré Brno

M 1:1000



 <div>EVROPSKÁ UNIE Evropské strukturální a investiční fondy Operační program Doprava</div>		<div>Ministerstvo dopravy Státní fond dopravní infrastruktury</div> 	
Jiná ověření:		Paré:	
Orientační schéma:		Razítko oprávněné osoby:	
Podpis:		Datum:	
Revize:	Datum:	Popis:	Kontroloval:
000	17.11.2023	Definitivní odevzdání dokumentace	Ing. Bohumil Brechta
V00	-	Vyjádření, stanoviska, připomínky	Ing. Bohumil Brechta
Stavebník/Investor:		<b>Správa železnic, státní organizace</b>	
Adresa:		Dlážděná 1003/7, 110 00 Praha 1	
Zástupce investora:		Stavební správa východ	
Adresa:		Nerudova 1, 779 00 Olomouc	
			
Zhotovitel díla:		<b>EXprojekt s.r.o.</b>	
Adresa:		Heršpická 758/13, 619 00 Brno	
Kontakt:		T: +420 533 312 000 E: info@exprojekt.cz	
			
Zhotovitel objektu:		<b>EXprojekt s.r.o.</b>	
Adresa:		Heršpická 758/13, 619 00 Brno	
Kontakt:		T: +420 533 312 000 E: info@exprojekt.cz	
			
Hlavní projektant (HIP):		Ing. David Rose    Ing. Zuzana Kováčová    Specialista: Ing. Bohumil Brechta	
Název stavby/akce:		<b>"Rekonstrukce silničního mostu v km 143,143 v ŽST Brno hl.n."</b>	
		Označení investora: S622000552	
Název části:		Dokladová část pro správné řízení	
		Zakázka: 2022-079	
Název objektu/dílní části:		<b>Geodetický podklad zpracovaný podle jiných právních předpisů</b>	
		Označení části: <b>E.5</b>	
		Označení objektu/komplexu: -	
Název přílohy:		Obvod stavby	
		Číslo přílohy (typ/pořadí): <b>5. 101</b>	
Odpovědný projektant:		Zpracovatel přílohy:	Měřítko: 1:1000
Ing. Stanislav Sabo		Ing. Pavlína Vondrušková	Formáty: 2 x A4
Kraj:		Katastrální území:	TUDU: 2001 J1
Jihomoravský		Staré Brno [610089]	Smluvní datum zpracování: <b>17.11.2023</b>
<small>Kódové označení přílohy: S622000552_DUSP_E5XX_XXXXXXX_XX_5_101_000</small>			