


traťová rychlost – 70km/h  
zábrzdňá vzdálenost – 700m

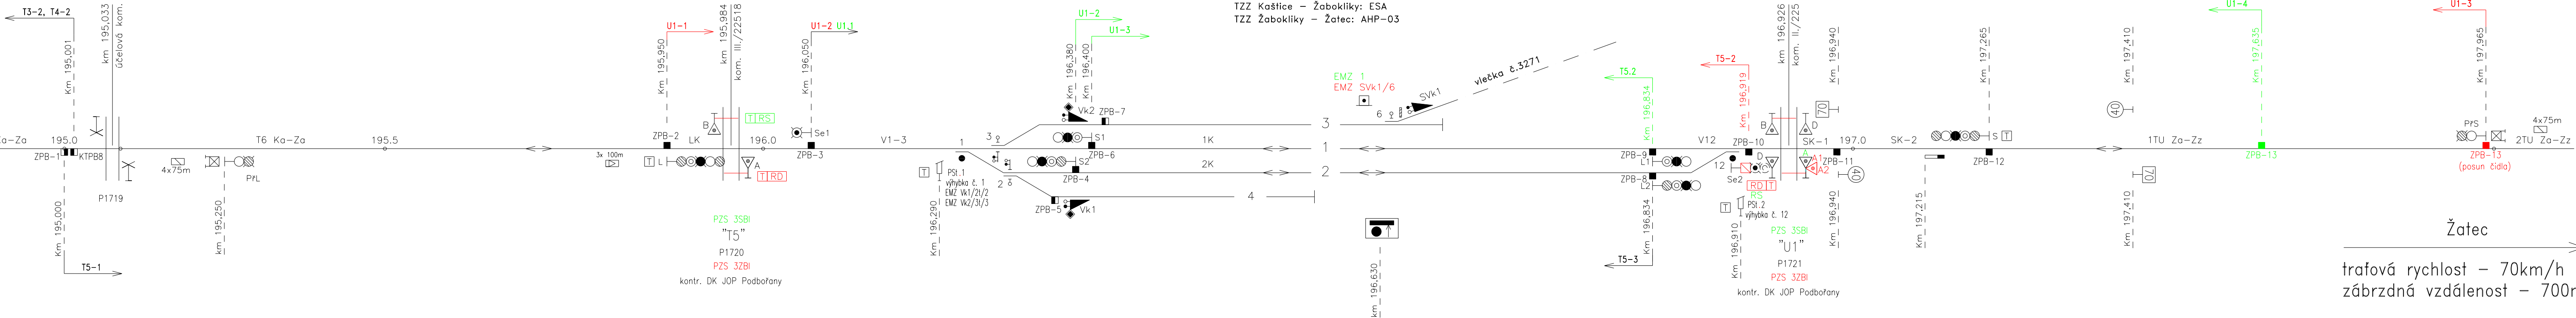

no/z KOLEJE	RYCHLOST
	od/do Žetce
1	tráťová
2	40

Legenda barevného značení: černá – stávající  
červená – nové  
zelená – rušené

Jiná ověření:		Paré:	
Orientační schéma:		Razítko oprávněné osoby:	
		Podpis: Datum:	
Revize:	Datum:	Popis:	Kontroloval:
000	18.06.2024	Definitivní odevzdání dokumentace	Ing. Ondřej Vránek
Stavebník/Investor: <b>Správa železnic, státní organizace</b> Adresa: <b>Dlážděná 1003/7, 110 00 Praha 1</b> Zástupce investora: <b>Stavební správa západ</b> Adresa: <b>Sokolovská 1955/278, 190 00 Praha 9</b>			
Zhotovitel díla:		 <b>SPRÁVA ŽELEZNIC</b>	
Adresa:			
Kontakt:			
Zhotovitel části/objektu:		 <b>VIAMONT PROJEKT</b>	
Adresa:		Českokobrodská 628, 190 11 Praha 9 – Běchovice	
Kontakt:		T: +420 602 320 417 E: info@viamontprojekt.cz	
Hlavní projektant (HIP):		Ing. Ondřej Vránek Specialista: <b>Martin Rynda</b>	
Název stavby/akce:	<b>Doplnění závor na přejezdu P1721 v km 196,926 trati Plzeň - Žatec</b>		Označení investora: <b>5632200069</b>
Název části:	Přejezdová zabezpečovací zařízení		Zakázka: <b>13/2023</b>
Název objektu/díleč části:	<b>Železniční přjezd v km 196,926 (P1721), PZZ</b>		Označení části: <b>D.1.1.3</b>
			Označení objektu/komplexu: <b>PS 06-01-31</b>
Název přílohy:	Situační schéma - navrhovaný stav		Číslo přílohy (typ/pořadí): <b>2. 201</b>
Odpovědný projektant: Ing. Miloš Janík	Zpracovatel přílohy: Ing. Marek Štětka	Měřítko: --- Formáty: 1050x297mm	Stupeň dokumentace: <b>PDPS</b>
Kraj: Ústecký	Katastrální území: Nové Sedlo u Žatce [706710]	TUDU: 0502 22	Smluvní datum zpracování: <b>18.06.2024</b>
Označení investora: S 6 3 2 2 0 0 0 6 9 - P D P S - D 1 1 0 3 - P S 0 6 0 1 3 1 - X X - 2 - 2 0 1 - 0 0 0			
Objekt: Podobjekt: Příloha: Revize:			
(Prostor pro další informace)			