




PŘ1 km 196.914 500

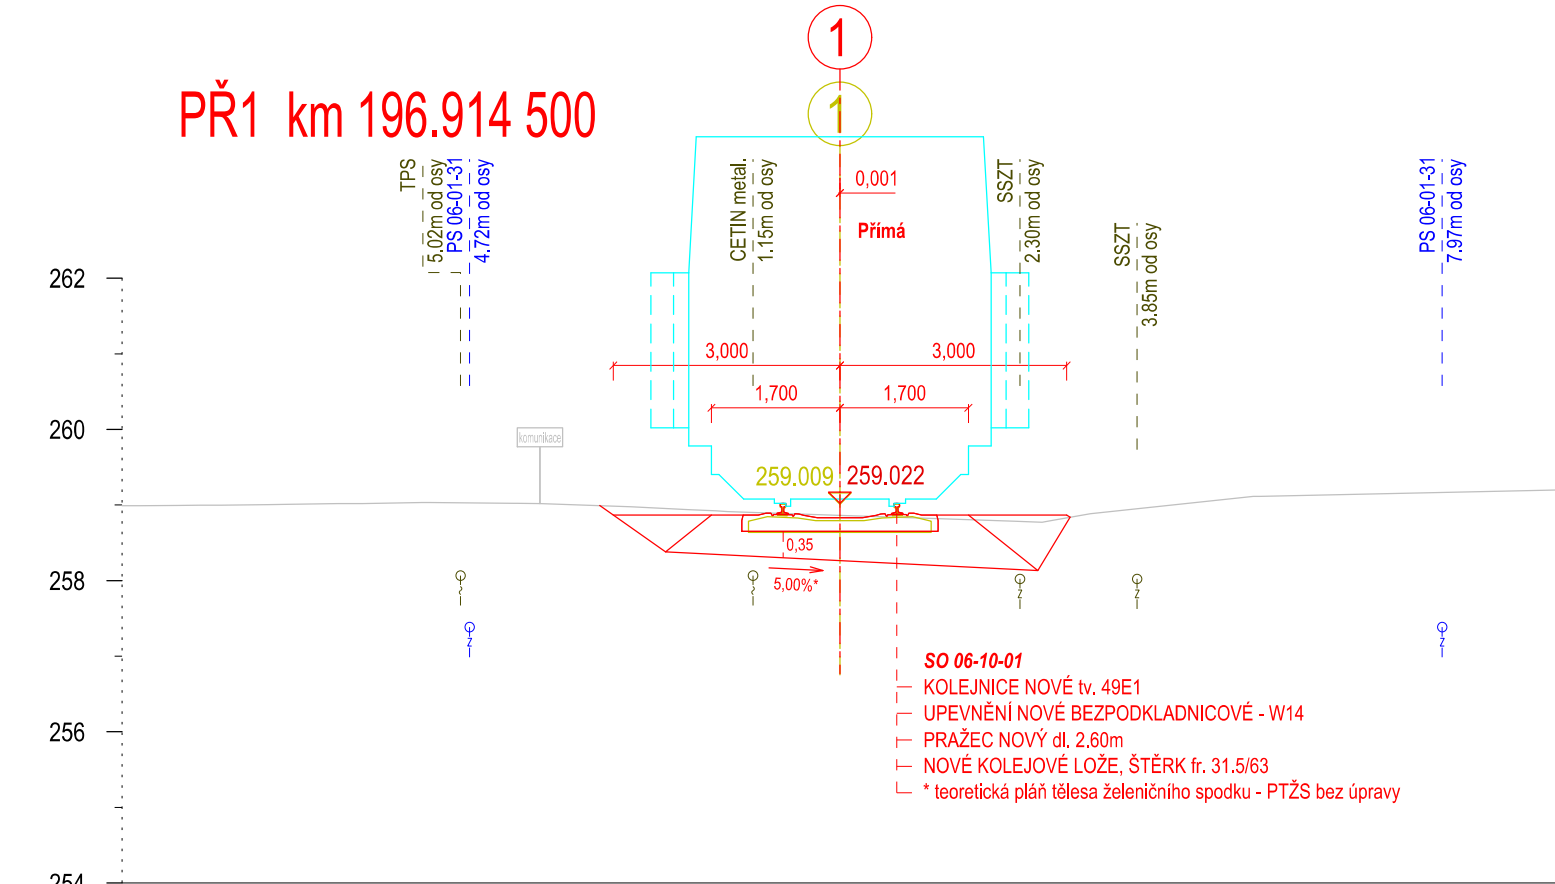


PŘ3 km 196.950 000

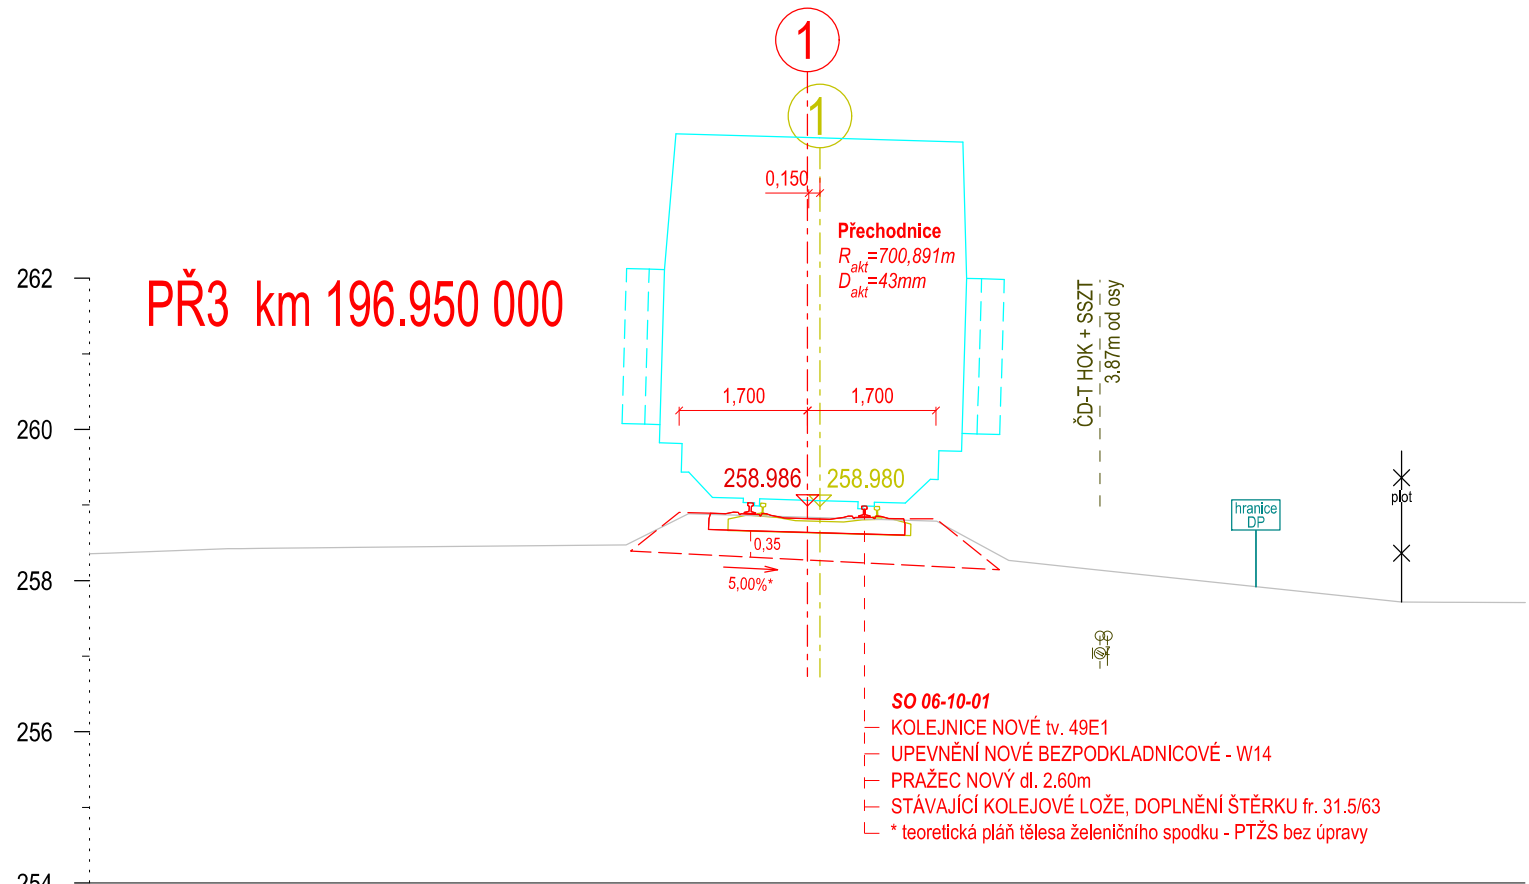


PŘ5 km 197.000 000

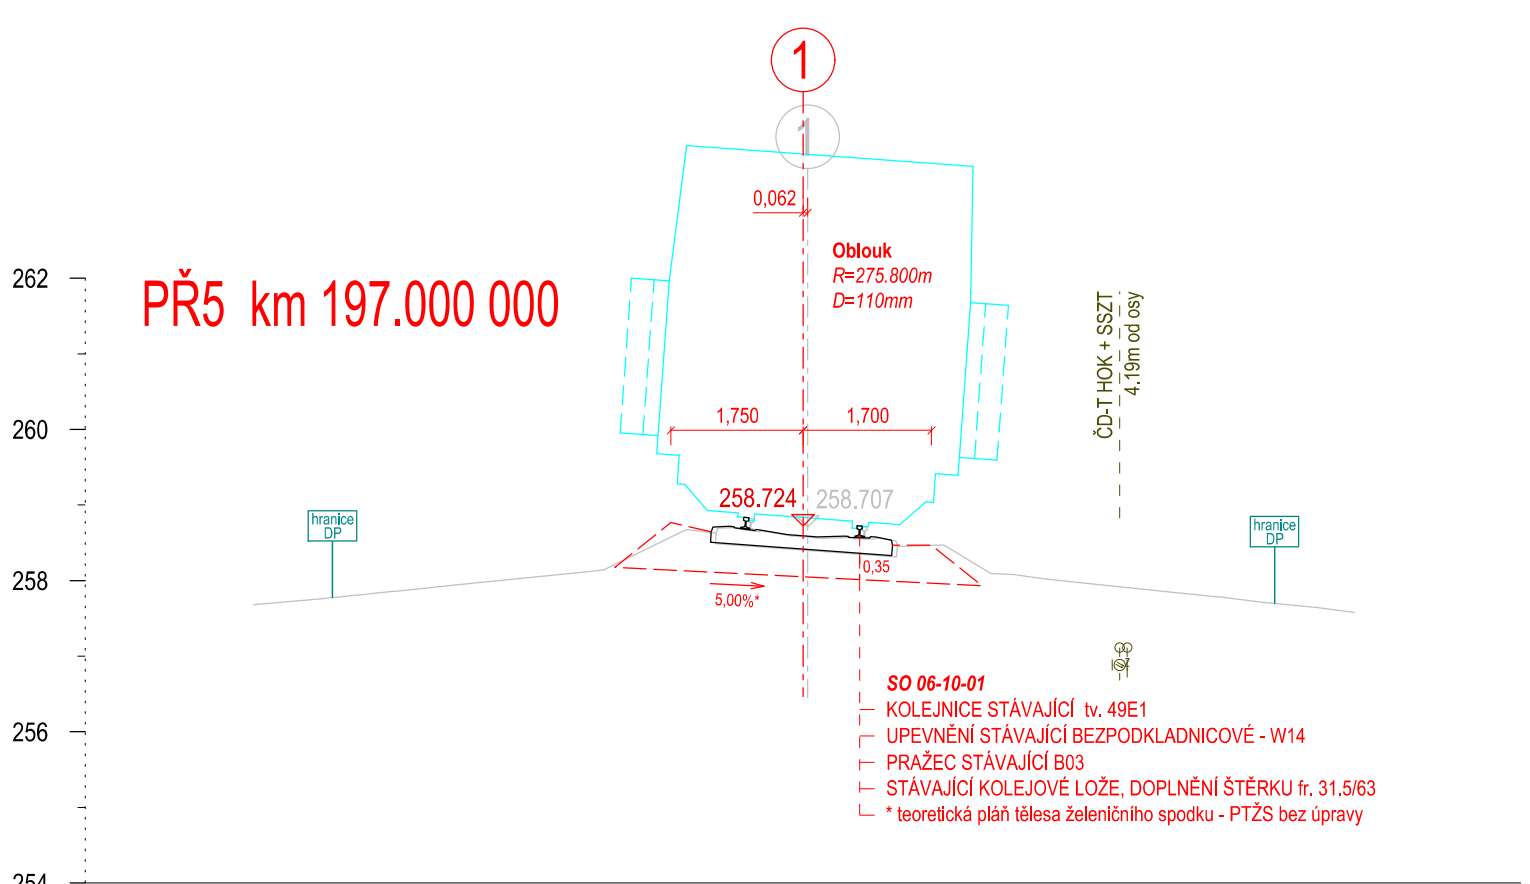


PŘ7 km 197.040 000

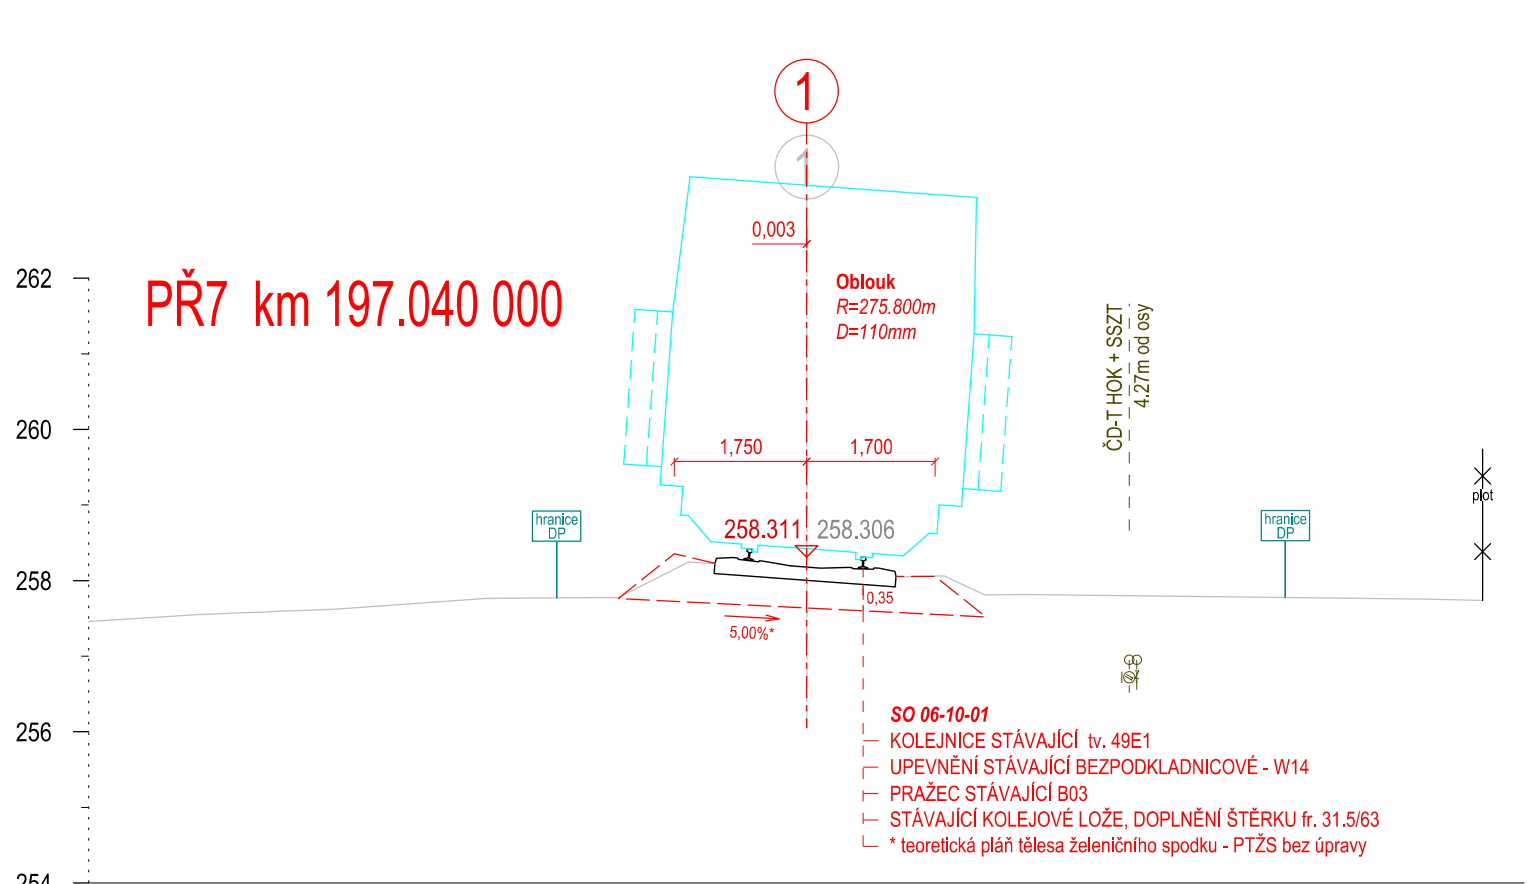


PŘ2 km 196.925 000

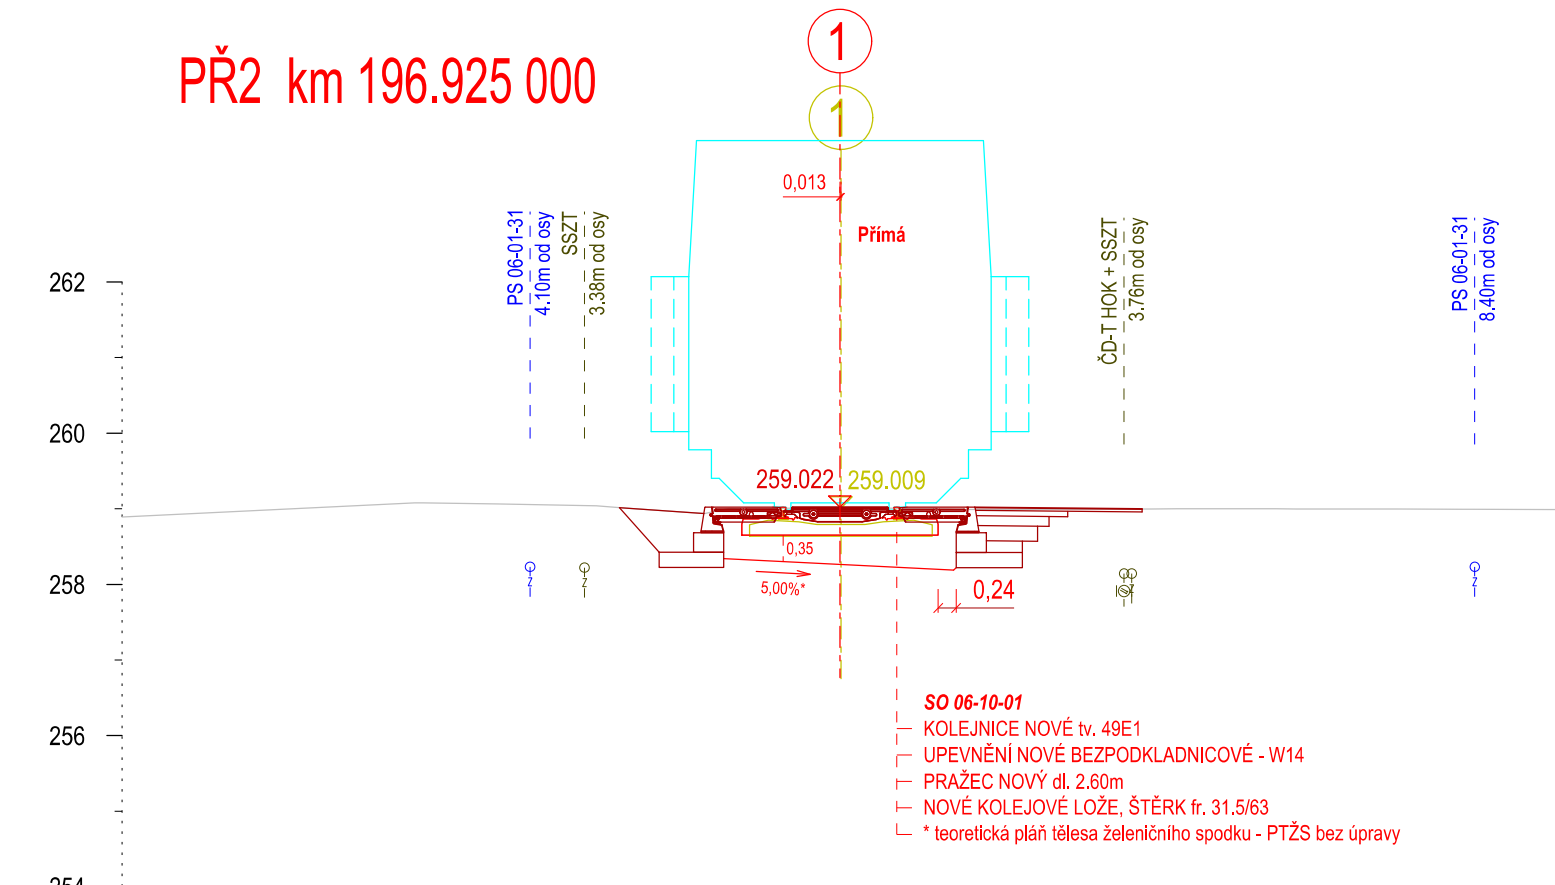

PŘ4 km 196.975 000

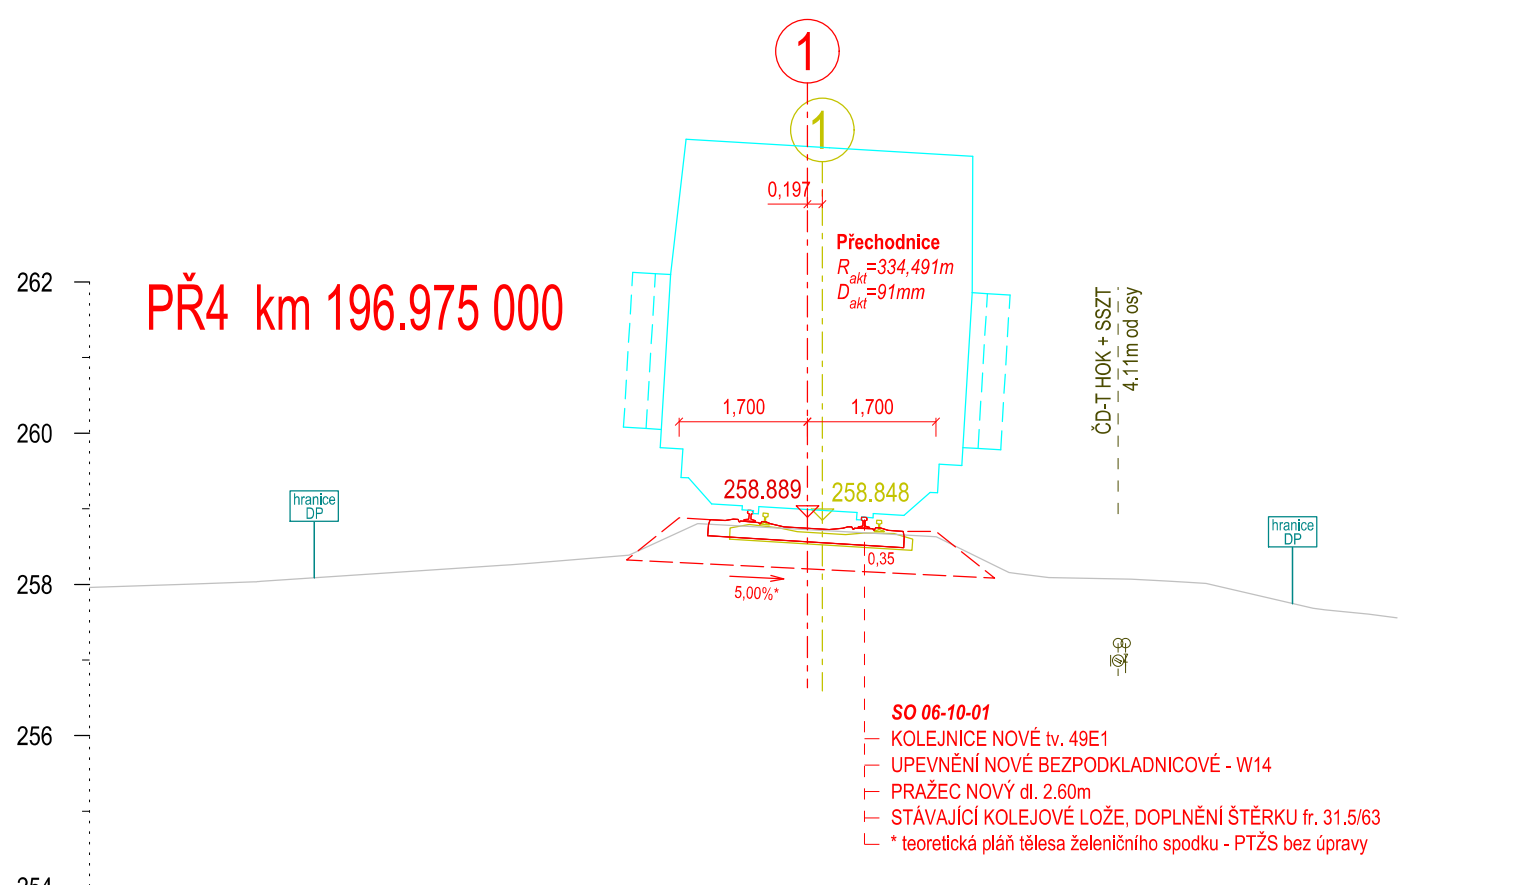

PŘ6 km 197.025 000

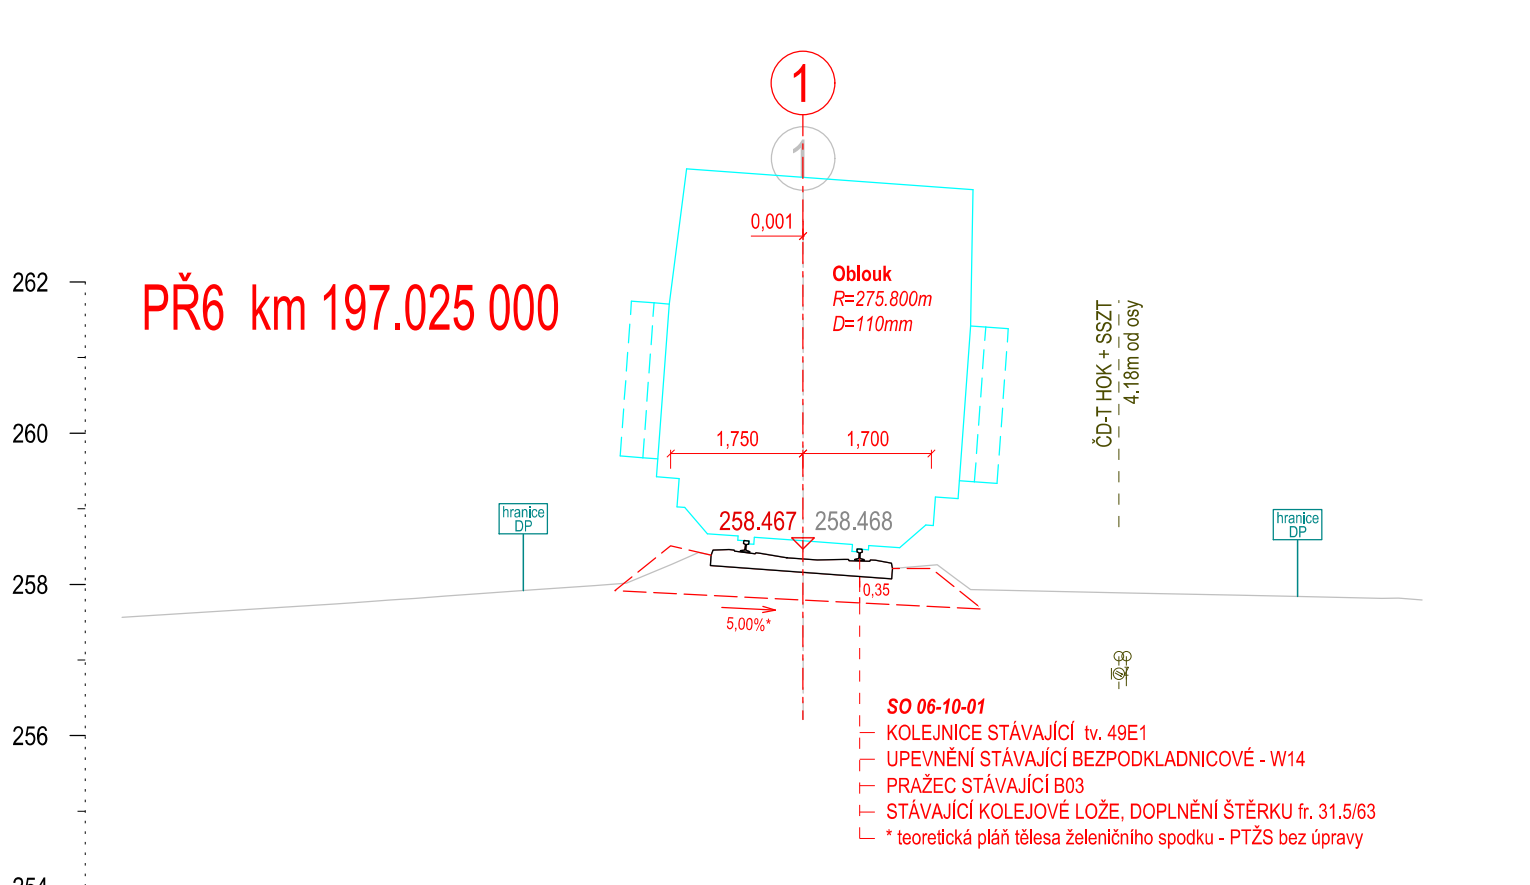

Jiná ověření:		Paré:	
Orientační schéma:		Razítko oprávněné osoby:	
Podpis:		Datum:	
Revize:	Datum:	Popis:	Kontroloval:
000	18.06.2024	Definitivní odevzdání dokumentace	Ing. Ondřej Vránek
Stavebník/Investor: Správa železnic, státní organizace			
Adresa: Diážděná 1003/7, 110 00 Praha 1			
Zástupce Investora: Stavební správa západ			
Adresa: Sokolovská 1955/278, 190 00 Praha 9			
Zhotovitel díla:		VIAMONT Projekt, s.r.o.	
Adresa:		Českokobrodská 628, 190 11 Praha 9 – Běchovice	
Kontakt:		T: +420 602 320 417 E: info@viamontprojekt.cz	
Zhotovitel části/objektu:			
Adresa:			
Kontakt:			
Hlavní projektant (HIP):		Specialista:	
Ing. Ondřej Vránek		Ing. Ondřej Vránek	
Název stavby/akce:		Označení investora:	
Doplnění závor na přejezdech P1721 v km 196,926 trati Plzeň - Žatec		S632200069	
Název části:		Zakázka:	
Kolejový svršek a spodek		13/2023	
Název objektu/díli části:		Označení části:	
Železniční přejezd v km 196,926 (P1721), železniční svršek		D.2.1.1	
Název přílohy:		Označení objektu/komplexu:	
Příčné řezy		SO 06-10-01	
Odpovědný projektant:		Číslo přílohy (typ/pořadí):	
Ing. Ondřej Vránek		2. 004	
Zpracovatel přílohy:		Stupeň dokumentace:	
Ing. Ondřej Vránek		PDPS	
Kraj:		Měřítko:	
Ústecký		1:100	
Viz textová část		Formáty:	
		5xA4	
Smluvní datum zpracování:		Příloha:	
18.06.2024		18.06.2024	
Označení investora:		Označení dokumentace:	
S 6 3 2 2 0 0 0 6 9		P D P S - D 2 1 0 1 - S 0 0 6 2 0 0 1 - X X - 2 - 0 0 4 - 0 0 0	
[Prostor pro další informace]			