


Vytyčovací výkres

M 1:500

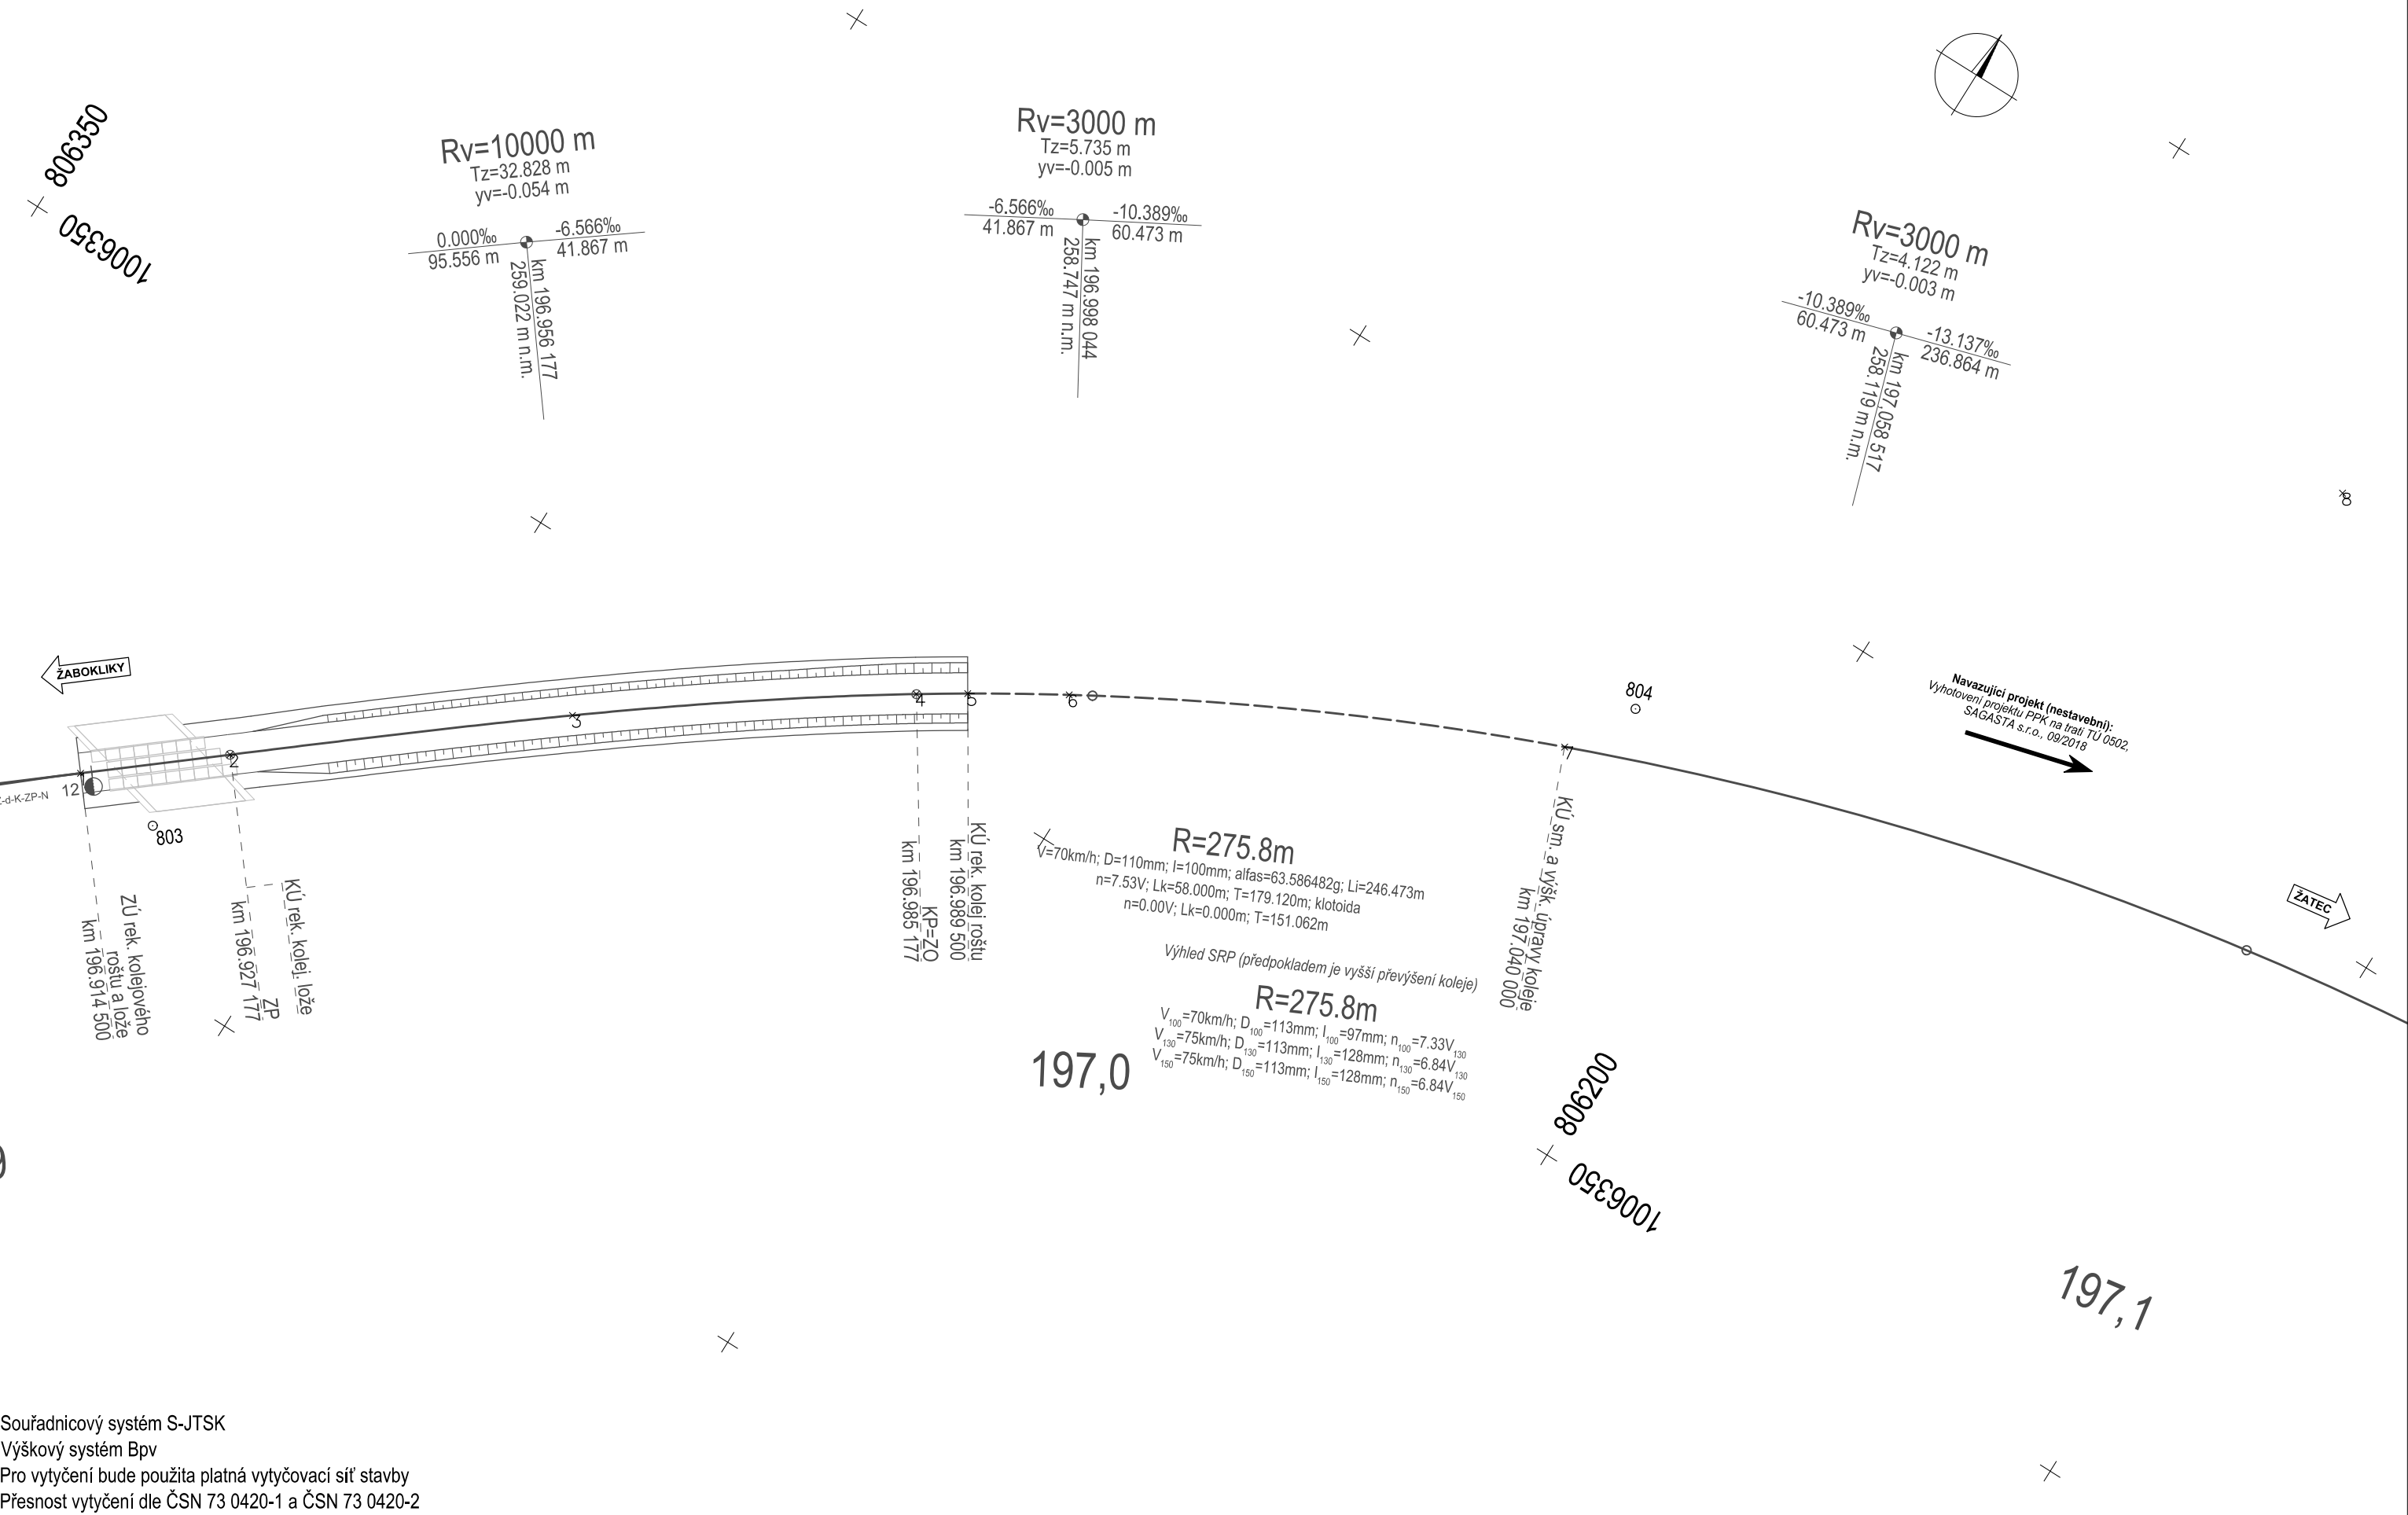

Souřadnicový systém S-JTSK
Výškový systém Bpv
Pro vytyčení bude použita platná vytyčovací síť stavby
Přesnost vytyčení dle ČSN 73 0420-1 a ČSN 73 0420-2

Jiná ověření:		Paré:	
Orientační schéma:		Razítko oprávněné osoby:	
Podpis:		Datum:	
Revize:	Datum:	Popis:	Kontroloval:
000	18.06.2024	Definitivní odevzdání dokumentace	Ing. Ondřej Vránek
Stavebník/Investor:		Správa železnic, státní organizace	
Adresa:		Dlážděná 1003/7, 110 00 Praha 1	
Zástupce investora:		Stavební správa západ	
Adresa:		Sokolovská 1955/278, 190 00 Praha 9	
Zhotovitel díla:		VIAMONT Projekt, s.r.o.	
Adresa:		Českokobrodská 628, 190 11 Praha 9 – Běchovice	
Kontakt:		T: +420 602 320 417 E: info@viamontprojekt.cz	
Zhotovitel části/objektu:			
Adresa:			
Kontakt:			
Hlavní projektant (HIP):		Ing. Ondřej Vránek	Specialista: Ing. Ondřej Vránek
Název stavby/akce:		Doplnění závor na přejezdech P1721 v km 196,926 trati Plzeň - Žatec	
Název části:		Kolejový svršek a spodek	
Název objektu/díleč části:		Železniční přezd v km 196,926 (P1721), železniční svršek	
Název přílohy:		Vytyčovací výkres	
Odpovědný projektant:		Zpracovatel přílohy: Ing. Ondřej Vránek	Měřítko: 1:500 Formáty: 3xA4
Kraj:		Katastrální území: Viz textová část	TUDU: Viz textová část
Označení investora: S 6 3 2 2 0 0 0 6 9		Stupeň dokumentace: P	Část: D 2 1 0 1
Objekt: S		Podobjekt: O	Příloha: 0 6 1 0 0 1
Revize: X		X X	
Z		2 0 5 1	
0		0 0 0	
[Prostor pro další informace]			