


Vytyčovací výkres

M 1:100

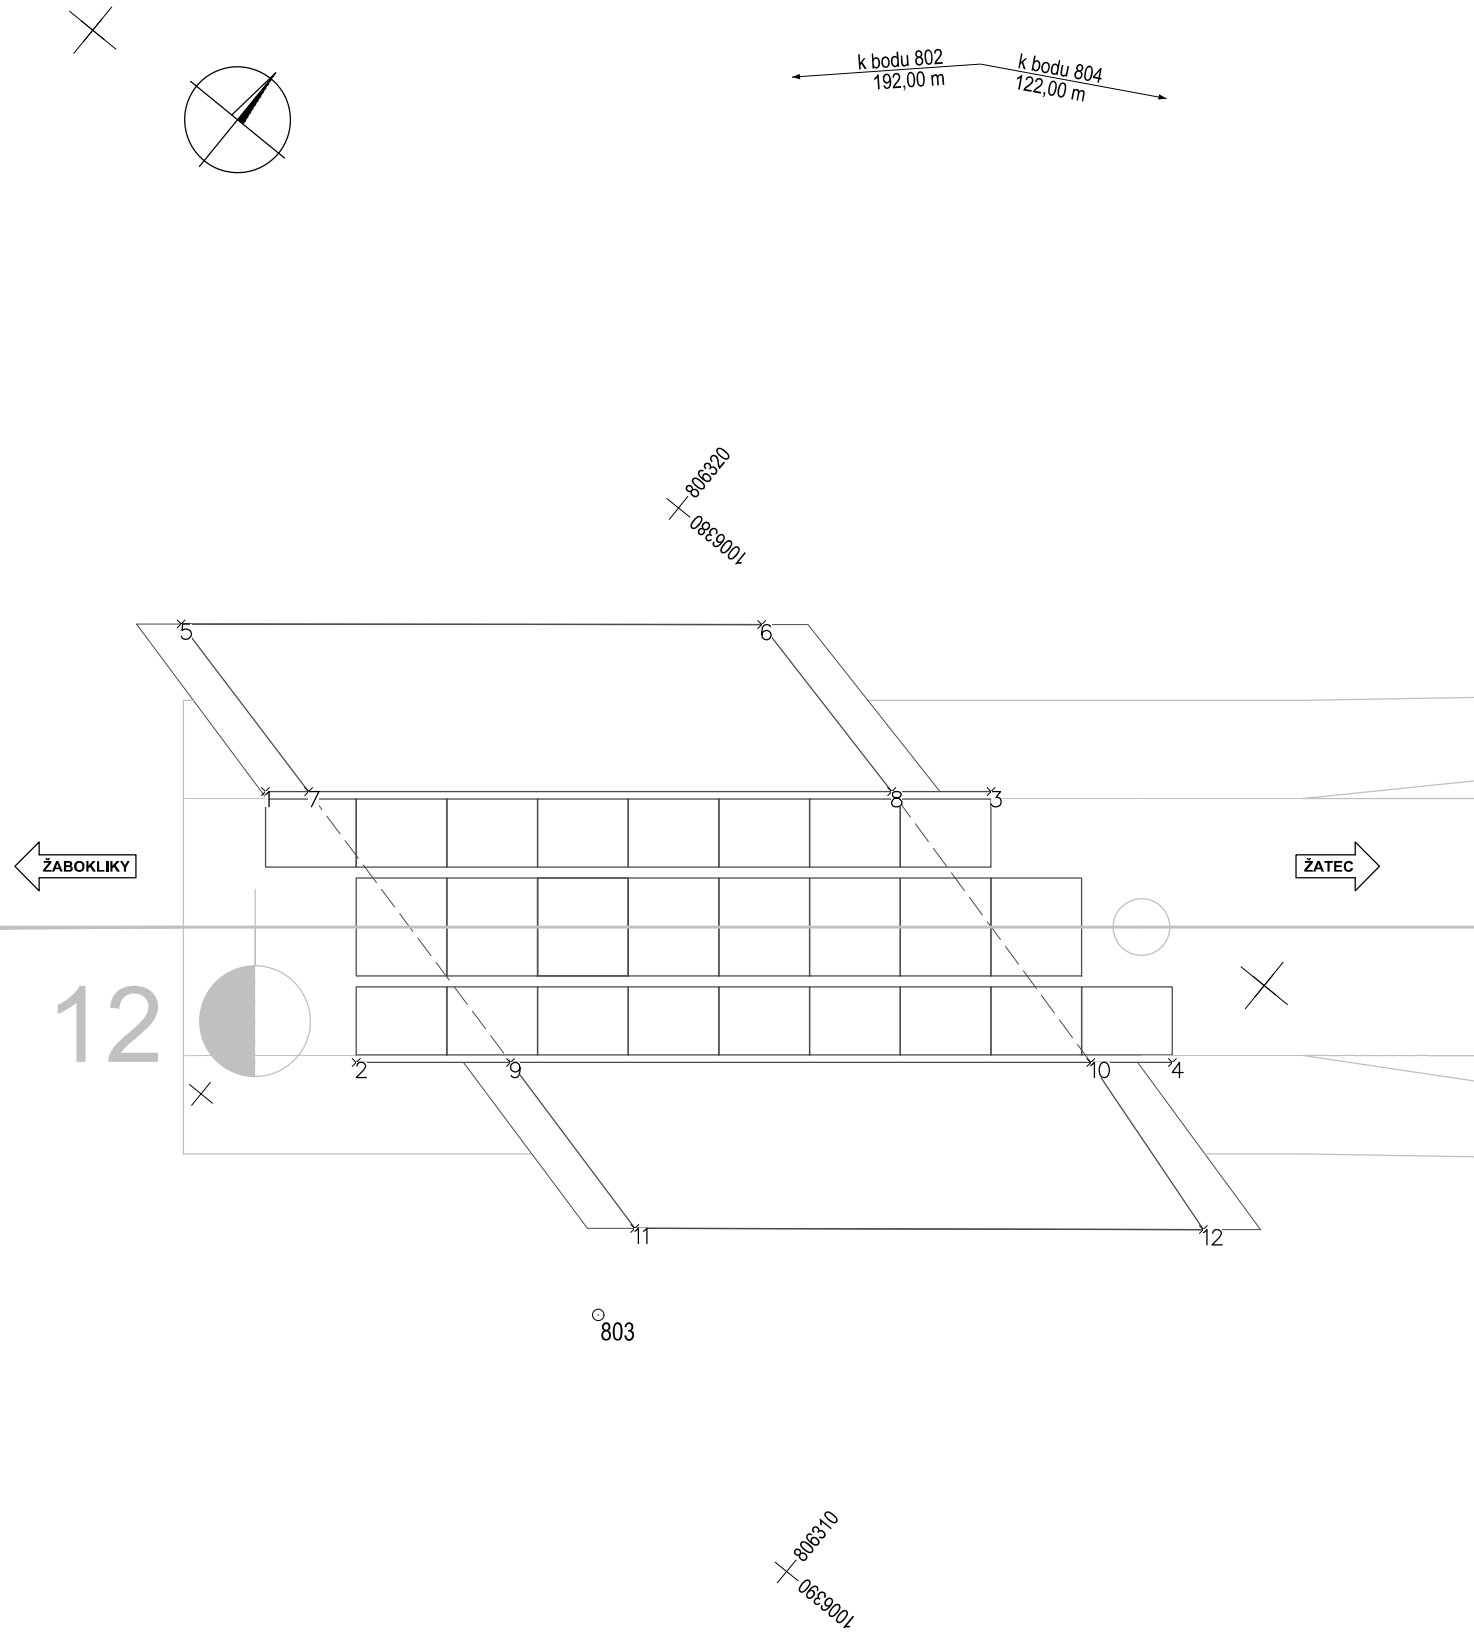

Souřadnicový systém S-JTSK  
Výškový systém Bpv  
Pro vytyčení bude použita platná vytyčovací síť stavby  
Přesnost vytyčení dle ČSN 73 0420-1 a ČSN 73 0420-2

|   |  |  |  |   |  |                                   |  |   |  |
|---|--|--|--|---|--|-----------------------------------|--|---|--|
| Jiná ověření:                               |  |  |  | Paré:   |  |                                   |  |   |  |
| Orientační schéma:                          |  |  |  | Razítko oprávněné osoby:  |  |                                   |  |   |  |
| Revize:                                     |  |  |  | Datum:  |  | Popis:                            |  | Kontroloval:  |  |
| 000   |  |  |  | 18.06.2024  |  | Definitivní odevzdání dokumentace |  | Ing. Ondřej Vránek  |  |
|   |  |  |  |   |  |                                   |  |   |  |
|   |  |  |  |   |  |                                   |  |   |  |
|   |  |  |  |   |  |                                   |  |   |  |
|   |  |  |  |   |  |                                   |  |   |  |
| Stavebník/Investor:                         |  |  |  | Správa železnic, státní organizace  |  |                                   |  |   |  |
| Adresa:                                     |  |  |  | Dlážděná 1003/7, 110 00 Praha 1   |  |                                   |  |   |  |
| Zástupce investora:                         |  |  |  | Stavební správa západ   |  |                                   |  |   |  |
| Adresa:                                     |  |  |  | Sokolovská 1955/278, 190 00 Praha 9                                       |  |                                   |  |   |  |
| Zhotovitel díla:                            |  |  |  | VIAMONT Projekt, s.r.o.   |  |                                   |  |  |  |
| Adresa:                                     |  |  |  | Českokobrodská 628, 190 11 Praha 9 – Běchovice                            |  |                                   |  |   |  |
| Kontakt:                                    |  |  |  | T: +420 602 320 417<br>E: info@viamontprojekt.cz                          |  |                                   |  |   |  |
| Zhotovitel části/objektu:                   |  |  |  |   |  |                                   |  |   |  |
| Adresa:                                     |  |  |  |   |  |                                   |  |   |  |
| Kontakt:                                    |  |  |  |   |  |                                   |  |   |  |
| Hlavní projektant (HIP):                    |  |  |  | Ing. Ondřej Vránek  |  | Specialista:                      |  | Ing. Ondřej Vránek  |  |
| Název stavby/akce:                          |  |  |  | Doplnění závor na přejezdech<br>P1721 v km 196,926<br>trati Plzeň - Žatec |  |                                   |  | Označení investora:<br>S632200069   |  |
| Název části:                                |  |  |  | Železniční přejezdy a přechody  |  |                                   |  | Zakázka:<br>13/2023   |  |
| Název objektu/dílčí části:                  |  |  |  | Železniční přejezd<br>v ev. km 196,926 (P1721)                            |  |                                   |  | Označení části:<br>D.2.1.3  |  |
| Název přílohy:                              |  |  |  | Vytyčovací výkres   |  |                                   |  | Označení objektu/komplexu:<br>SO 06-13-01   |  |
| Odpovědný projektant:<br>Ing. Ondřej Vránek |  |  |  | Zpracovatel přílohy:<br>Ing. Ondřej Vránek                                |  | Měřítko: 1:100<br>Formáty: 2xA4   |  | Číslo přílohy (typ/pořadí):<br>2. 041   |  |
| Kraj:<br>Ústecký                            |  |  |  | Katastrální území:<br>Víz. textová část                                   |  | TUDU:<br>Víz. textová část        |  | Stupeň dokumentace:<br>PDPS   |  |
| Označení investora:                         |  |  |  | Stupeň dokumentace: Část:   |  | Objekt:                           |  | Příloha:  |  |
| S 6 3 2 2 0 0 0 6 9 - P D P S - D 2 1 0 3   |  |  |  | - S O 0 6 1 3 0 1 - X X   |  | - 2 - 0 4 1 - 0 0 0               |  | Revize:   |  |
| [Prostor pro další informace]               |  |  |  |   |  |                                   |  |   |  |