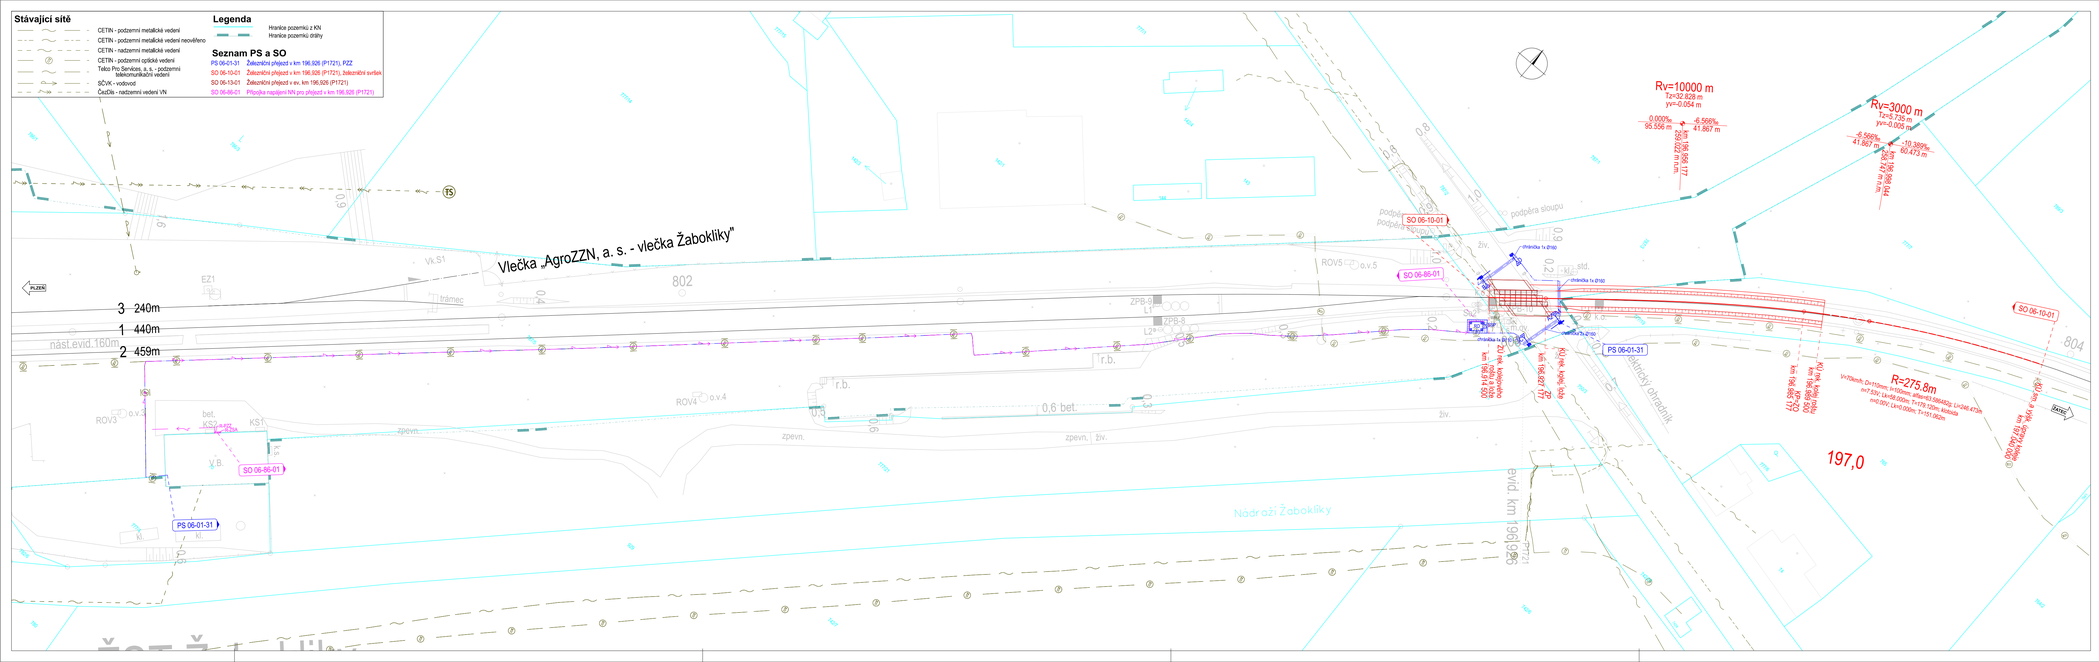

Jiná ověření:	Paré:
Orientační schéma:	Razítko oprávněné osoby:

Podpis: Datum:

Revize:	Datum:	Popis:	Kontroloval:
000	18.06.2024	Definitivní odevzdání dokumentace	Ing. Ondřej Vránek

Stavebník/investor:	**Správa železnic, státní organizace**
Adresa:	**Dlážděná 1003/7, 110 00 Praha 1**
Zástupce investora:	**Stavební správa západ**
Adresa:	**Sokolovská 1955/278, 190 00 Praha 9**

SPRÁVA ŽELEZNIC

Zhotovitel díla:	**VIAMONT Projekt, s.r.o.**
Adresa:	Českobrodská 628, 190 11 Praha 9 – Běchovice
Kontakt:	T: +420 477 070 481 E: info@viamontprojekt.cz
Zhotovitel části/objektu:	
Adresa:	
Kontakt:	
Hlavní projektant (HIP):	**Ing. Ondřej Vránek**
Specialista:	**Martin Rynda**

VIAMONT PROJEKT

Název stavby/akce:	**Doplnění závor na přejezdu P1721 v km 196,926 trati Plzeň - Žatec**		Označení investora: **S632200069**
			Zakázka: **13/2023**
Název části:	Rozvody nn		Označení části: **D.2.3.6**
Název objektu/dílčí části:	**Přípojka napájení NN pro přejezd v km 196,926 (P1721)**		Označení objektu/komplexu: **SO 06-86-01**
Název přílohy:	Polohopisný výkres přípojky nn		Číslo přílohy (typ/pořadí): **2. 101**
Název dílčí části přílohy:			
Odpovědný projektant: Ing. Miloš Janík	Zpracovatel přílohy: David Pajma	Měřítko: 1:500 Formát/y: 6xA4	Stupeň dokumentace: **PDPS**
Kraj: Ústecký	Katastrální území: Nové Sedlo u Žatce [706710]	TUDU: 0502 22	Smluvní datum zpracování: **18.06.2024**

| Počet listů | Počet listů | Počet listů |