




Platí pouze se sdělením číslo 0201627012.

Zakreslené polohy zařízení v příloze jsou pouze informativní.

### Situační výkres zájmového území (klad mapových listů)

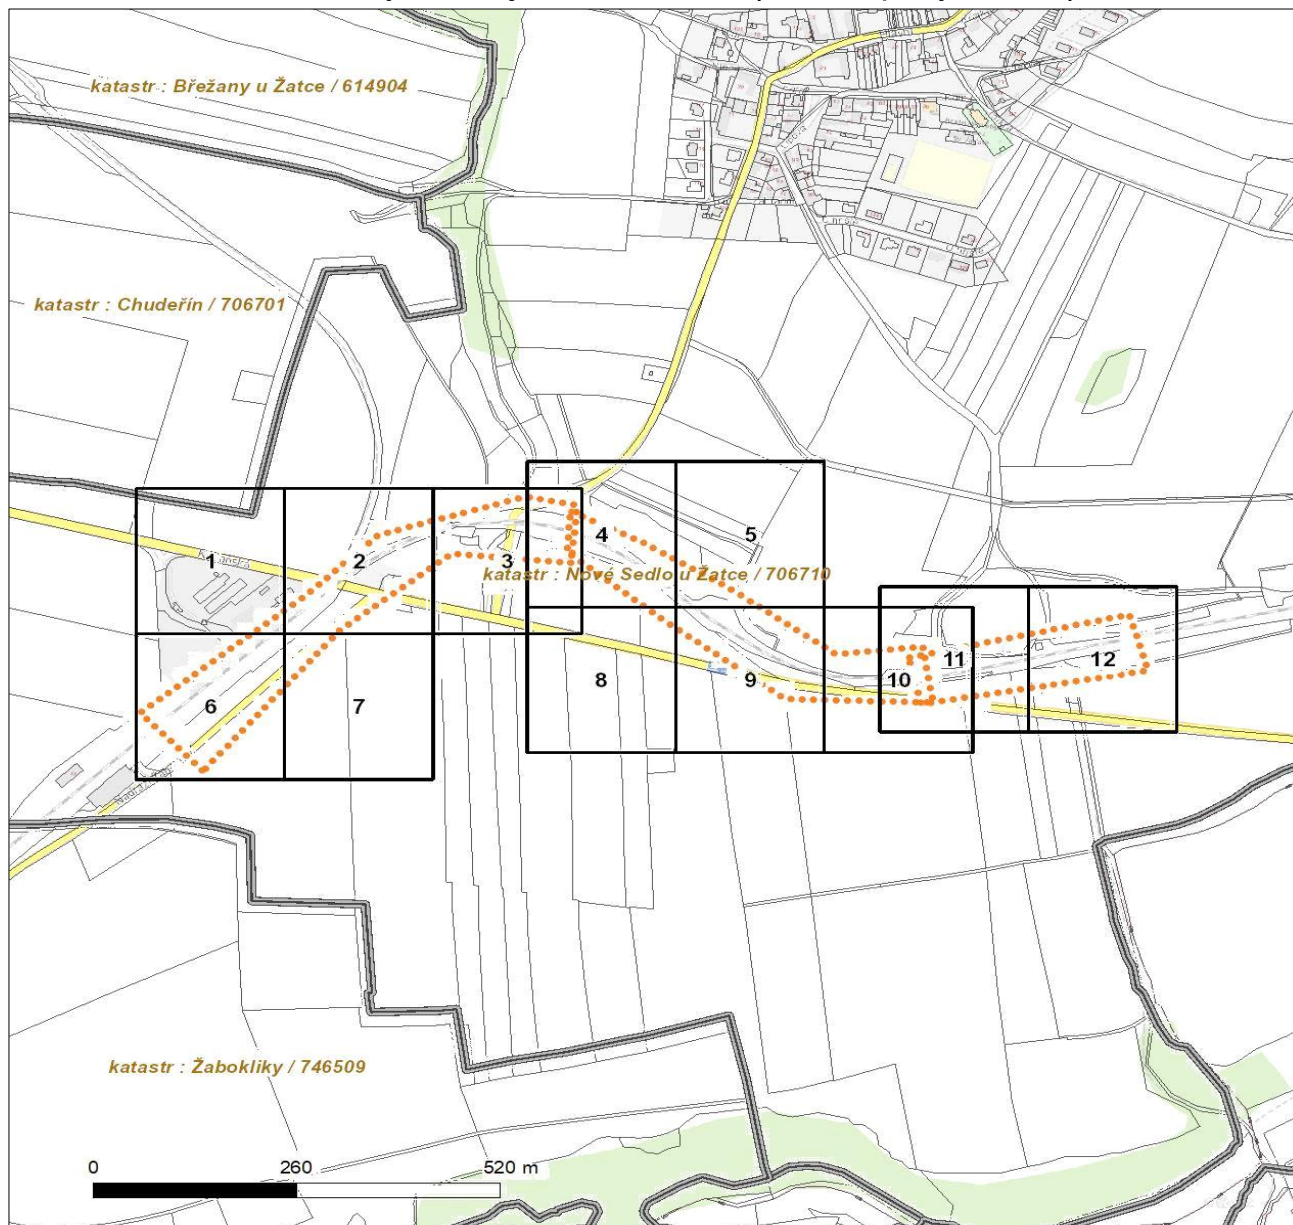


#### LEGENDA

- |                                 |                               |
|---------------------------------|-------------------------------|
| ■ ■ ■ Nadzemní optické vedení   | ■ ■ Radioreléový spoj vzduch  |
| — Podzemní optické vedení       | ..... Zájmové území           |
| ■ ■ ■ Nadzemní metalické vedení | — Hranice katastrálního území |
| — Podzemní metalické vedení     |                               |



Platí pouze se sdělením číslo 0201627012.  
Zakreslené polohy zařízení v příloze jsou pouze informativní.

## Situační výkres - list 1

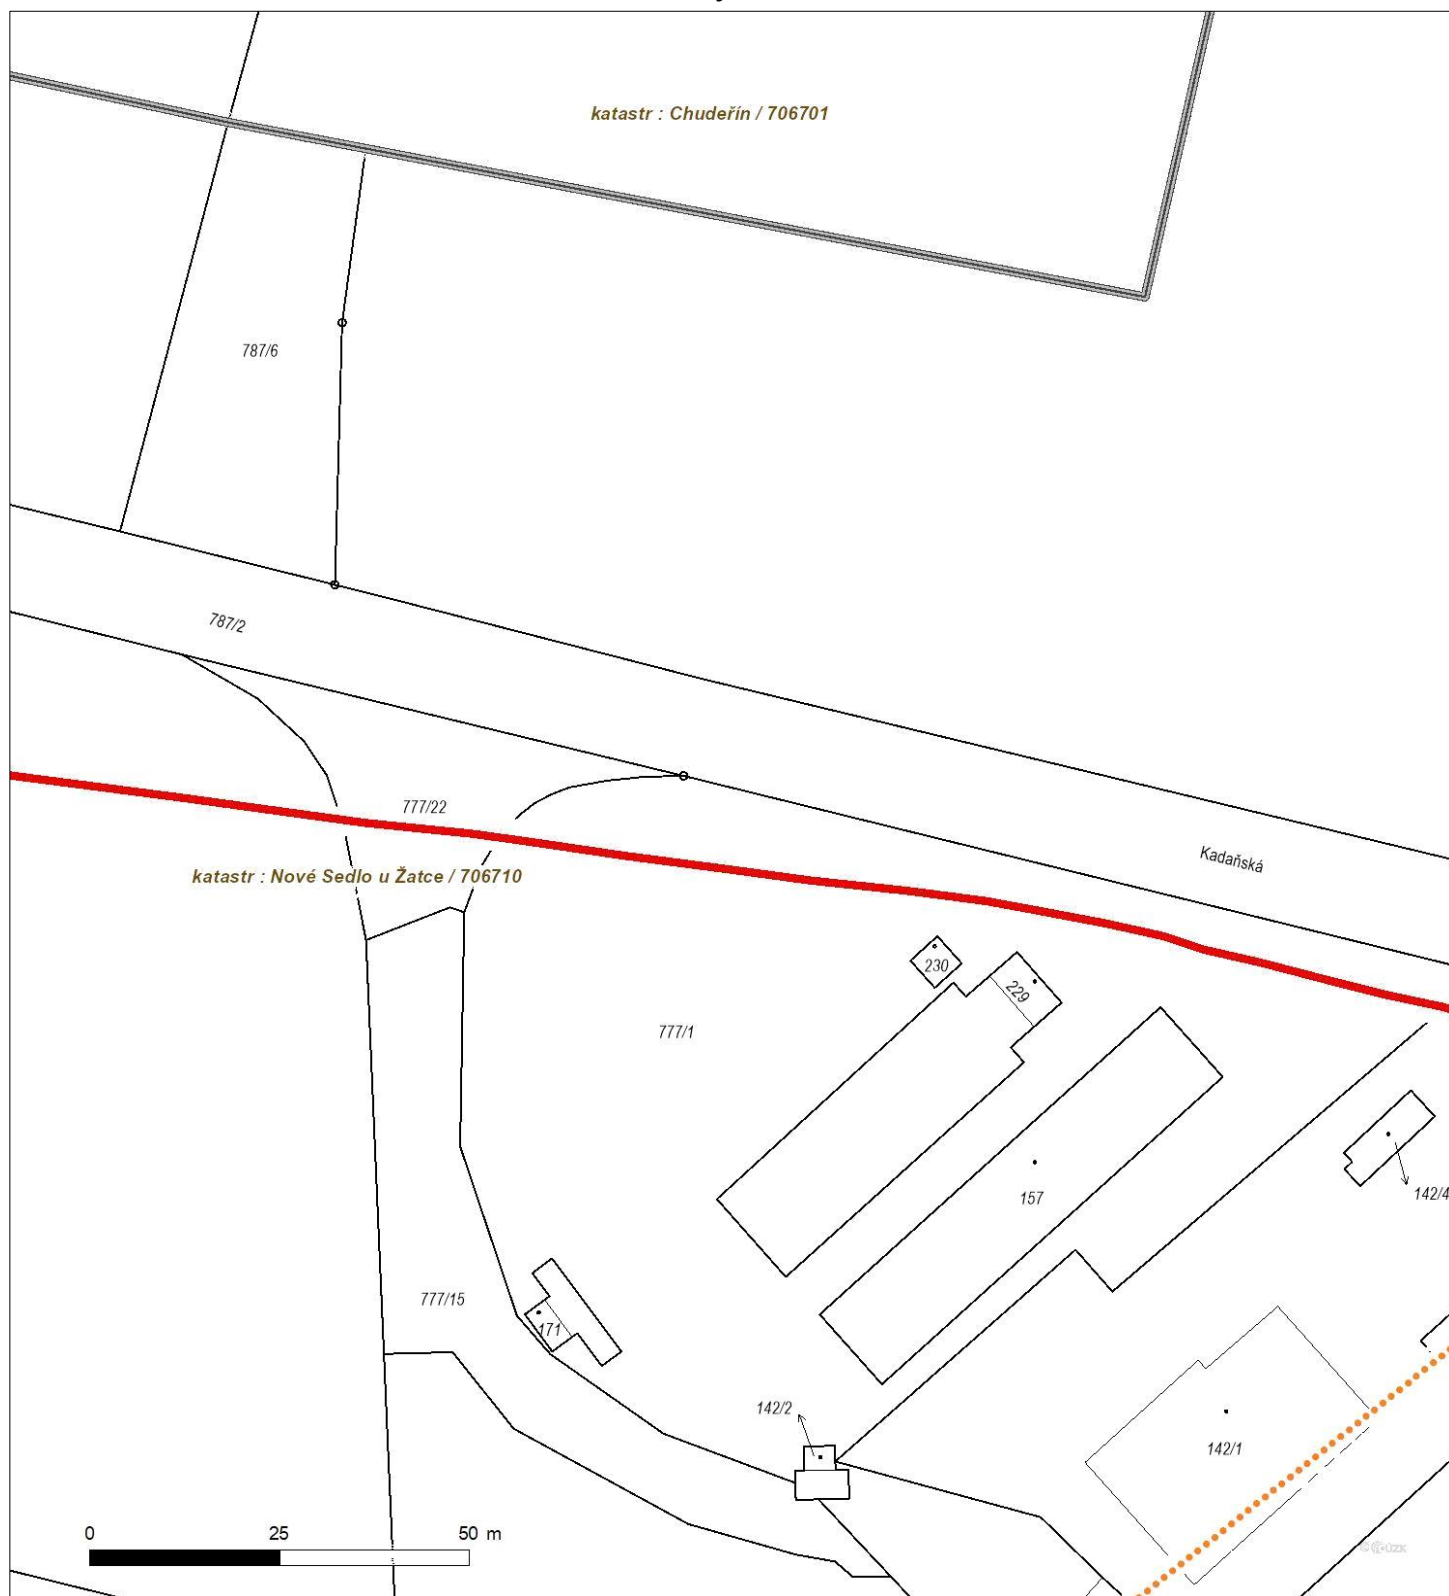




Platí pouze se sdělením číslo 0201627012.

Zakreslené polohy zařízení v příloze jsou pouze informativní.

## Situační výkres - list 2

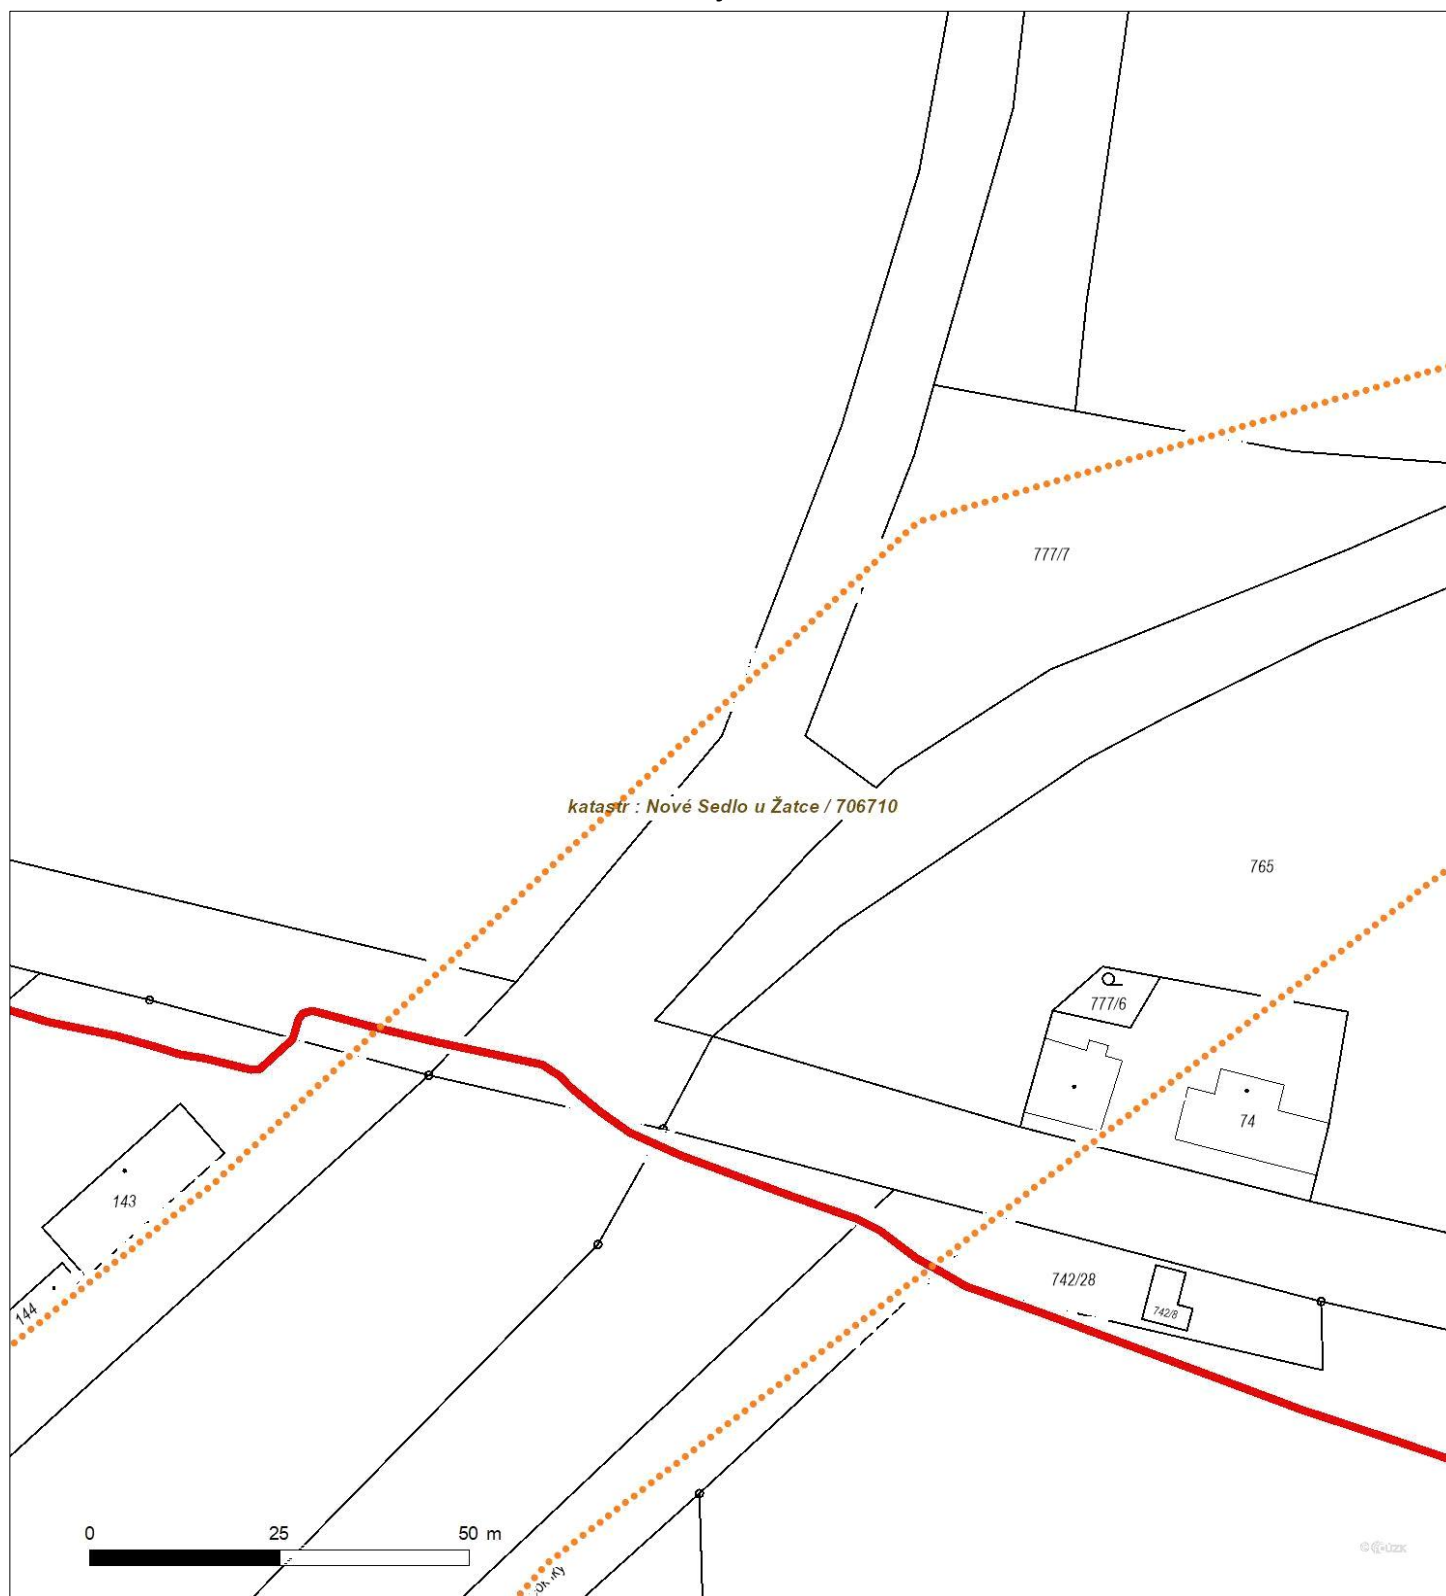




Platí pouze se sdělením číslo 0201627012.

Zakreslené polohy zařízení v příloze jsou pouze informativní.


### Situační výkres - list 3

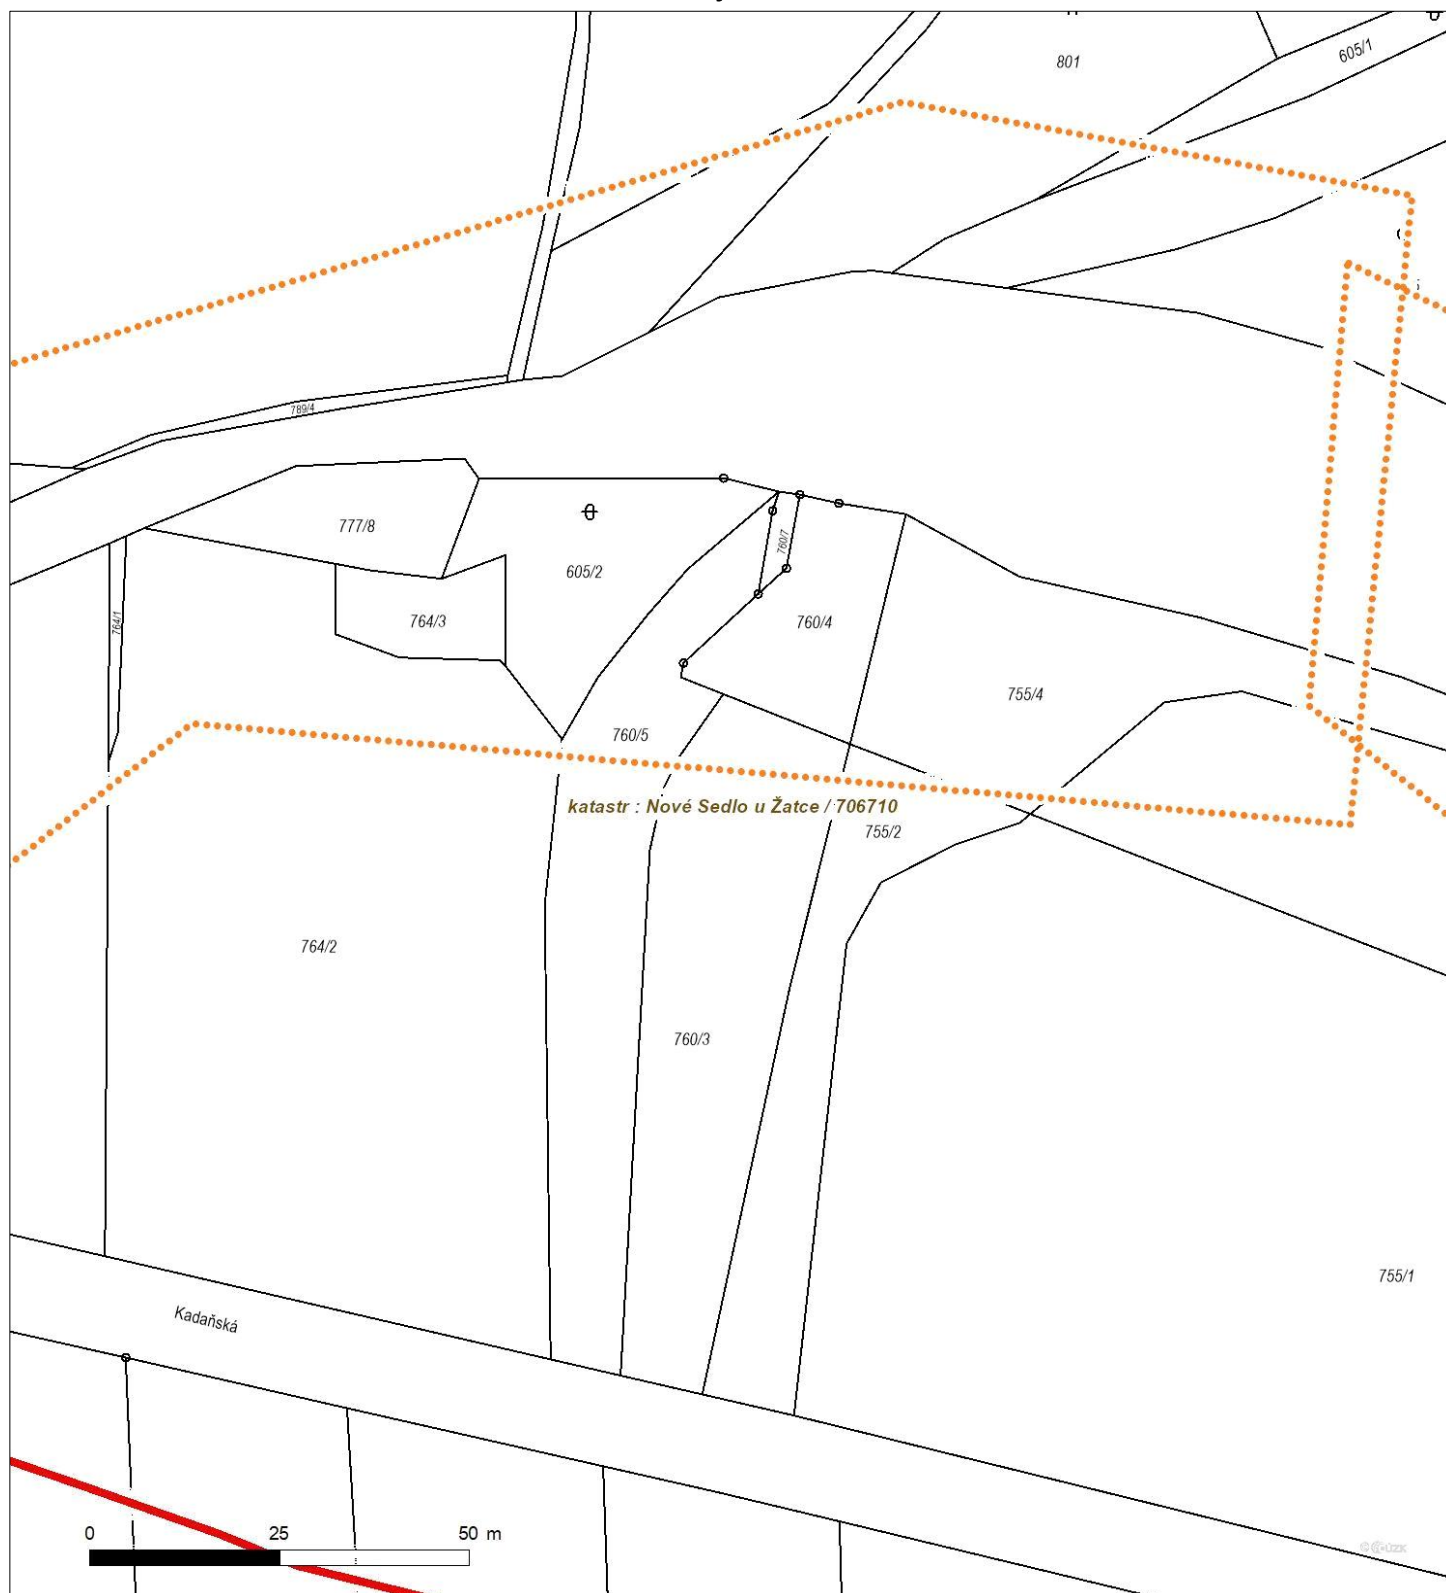



Platí pouze se sdělením číslo 0201627012.  
Zakreslené polohy zařízení v příloze jsou pouze informativní.

### Situační výkres - list 4

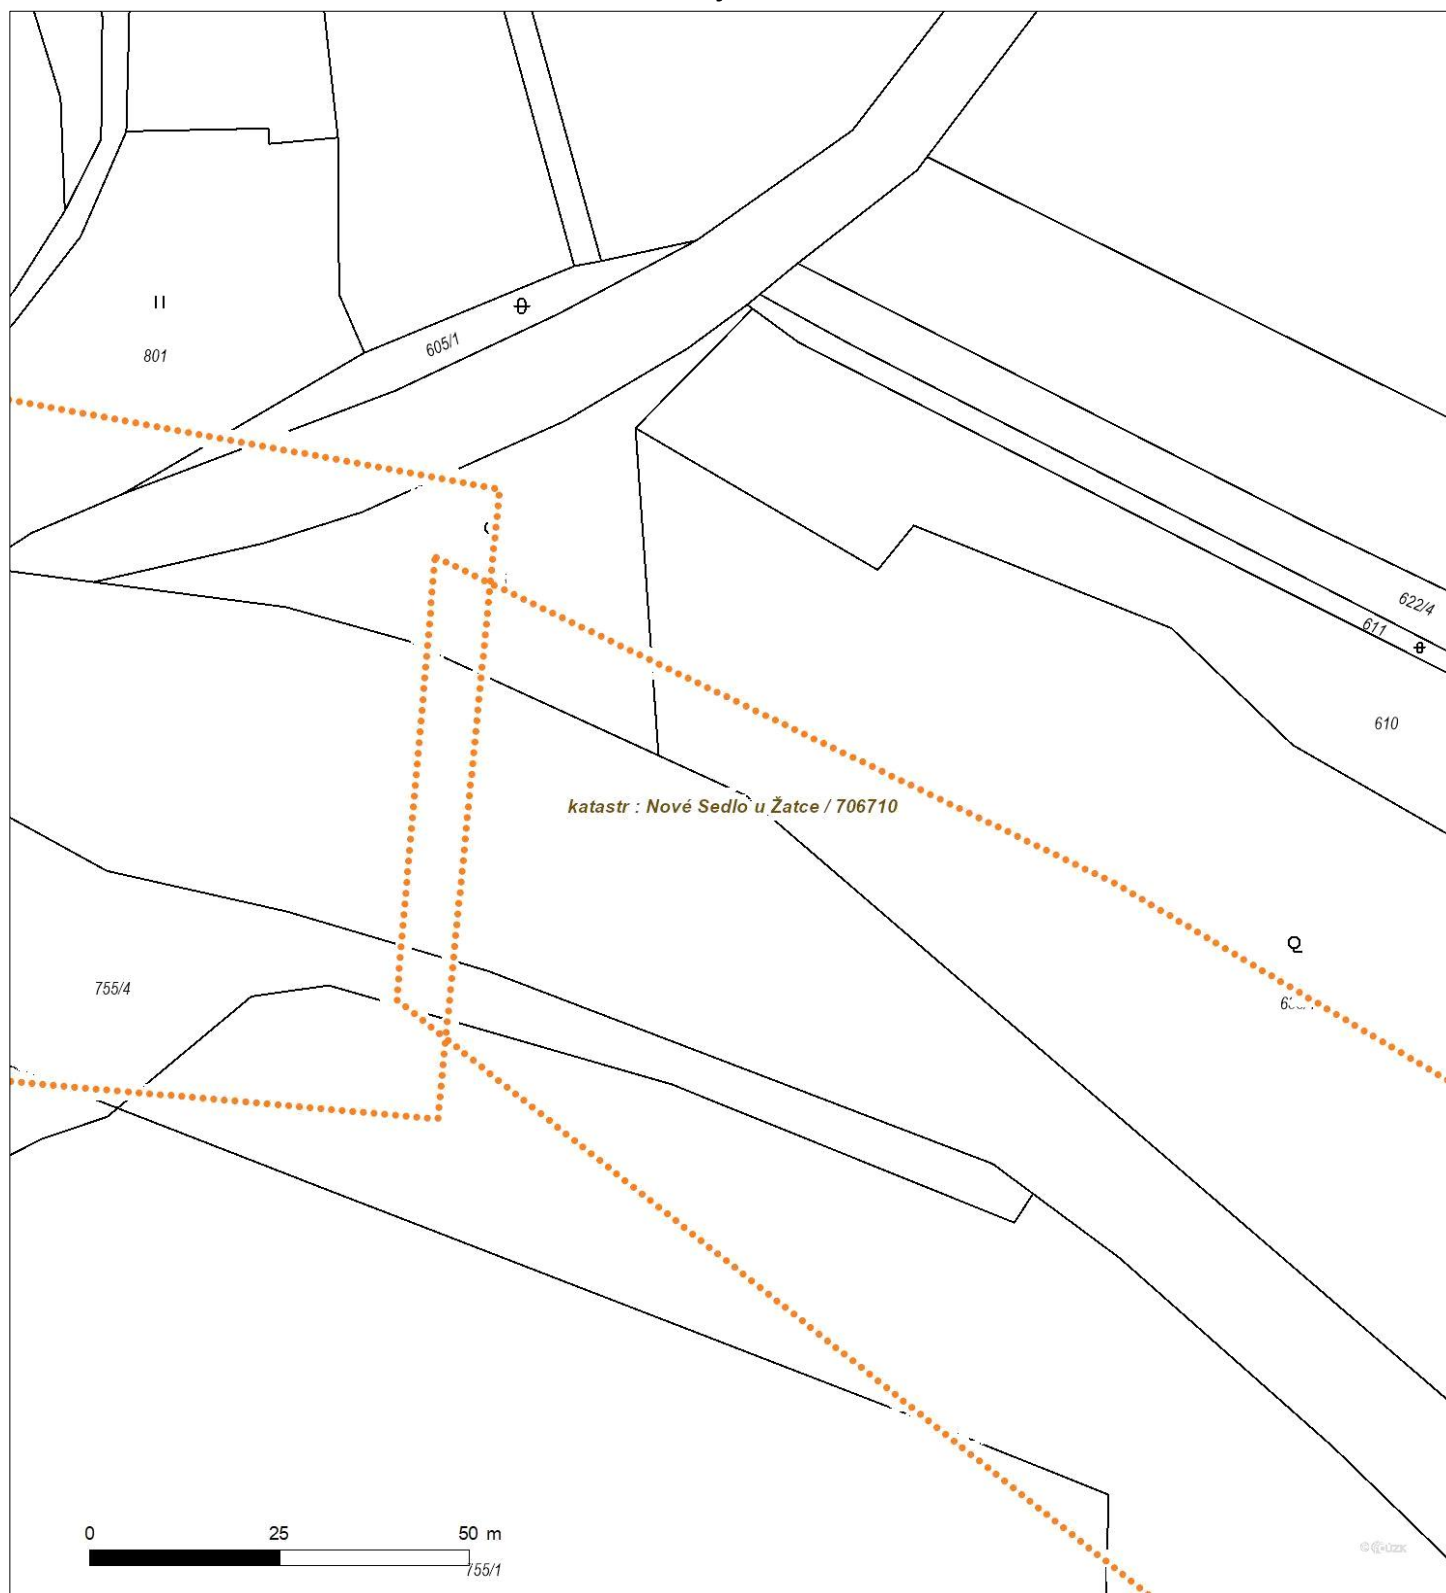



Platí pouze se sdělením číslo 0201627012.

Zakreslené polohy zařízení v příloze jsou pouze informativní.

## Situační výkres - list 5








Platí pouze se sdělením číslo 0201627012.

Zakreslené polohy zařízení v příloze jsou pouze informativní.

## Situační výkres - list 6

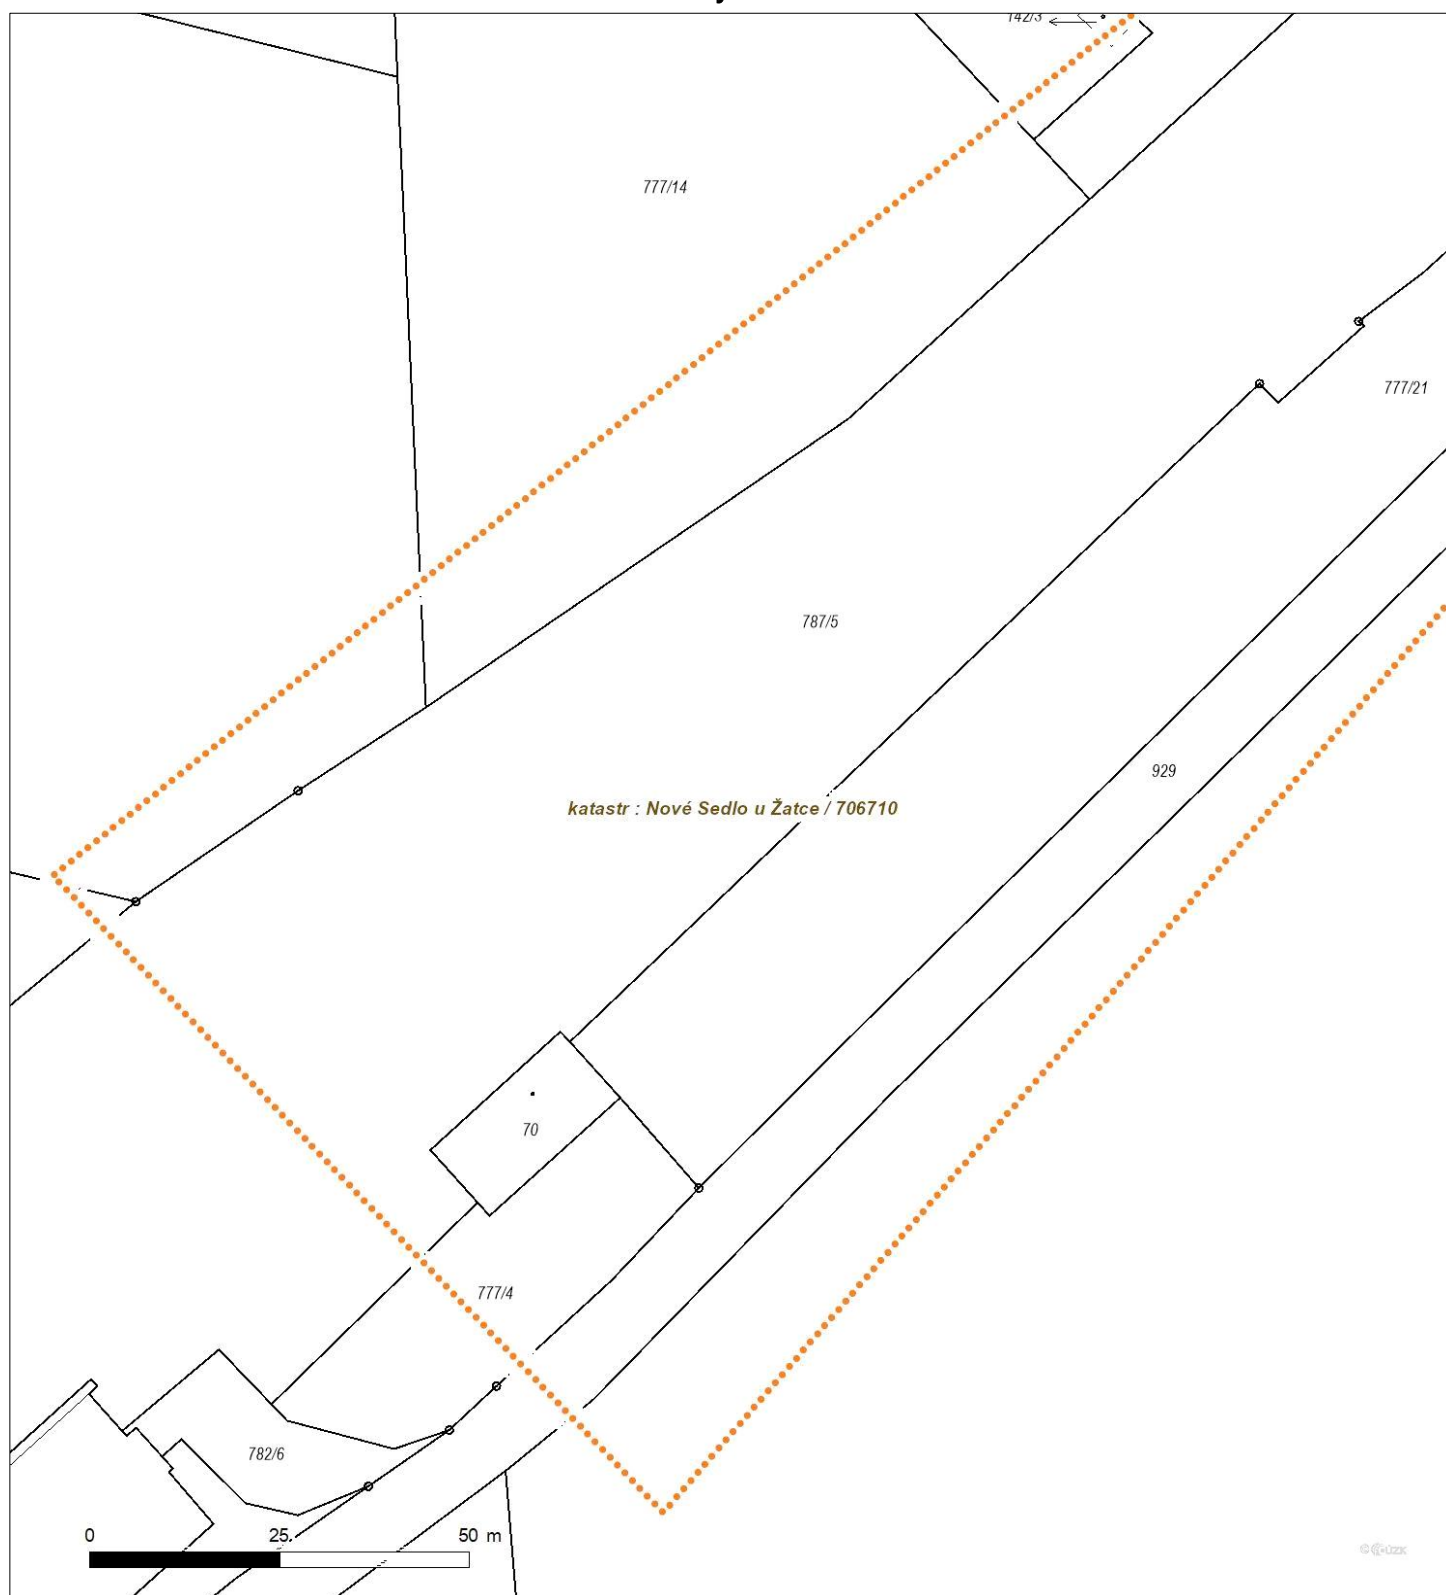




Platí pouze se sdělením číslo 0201627012.

Zakreslené polohy zařízení v příloze jsou pouze informativní.

## Situační výkres - list 7

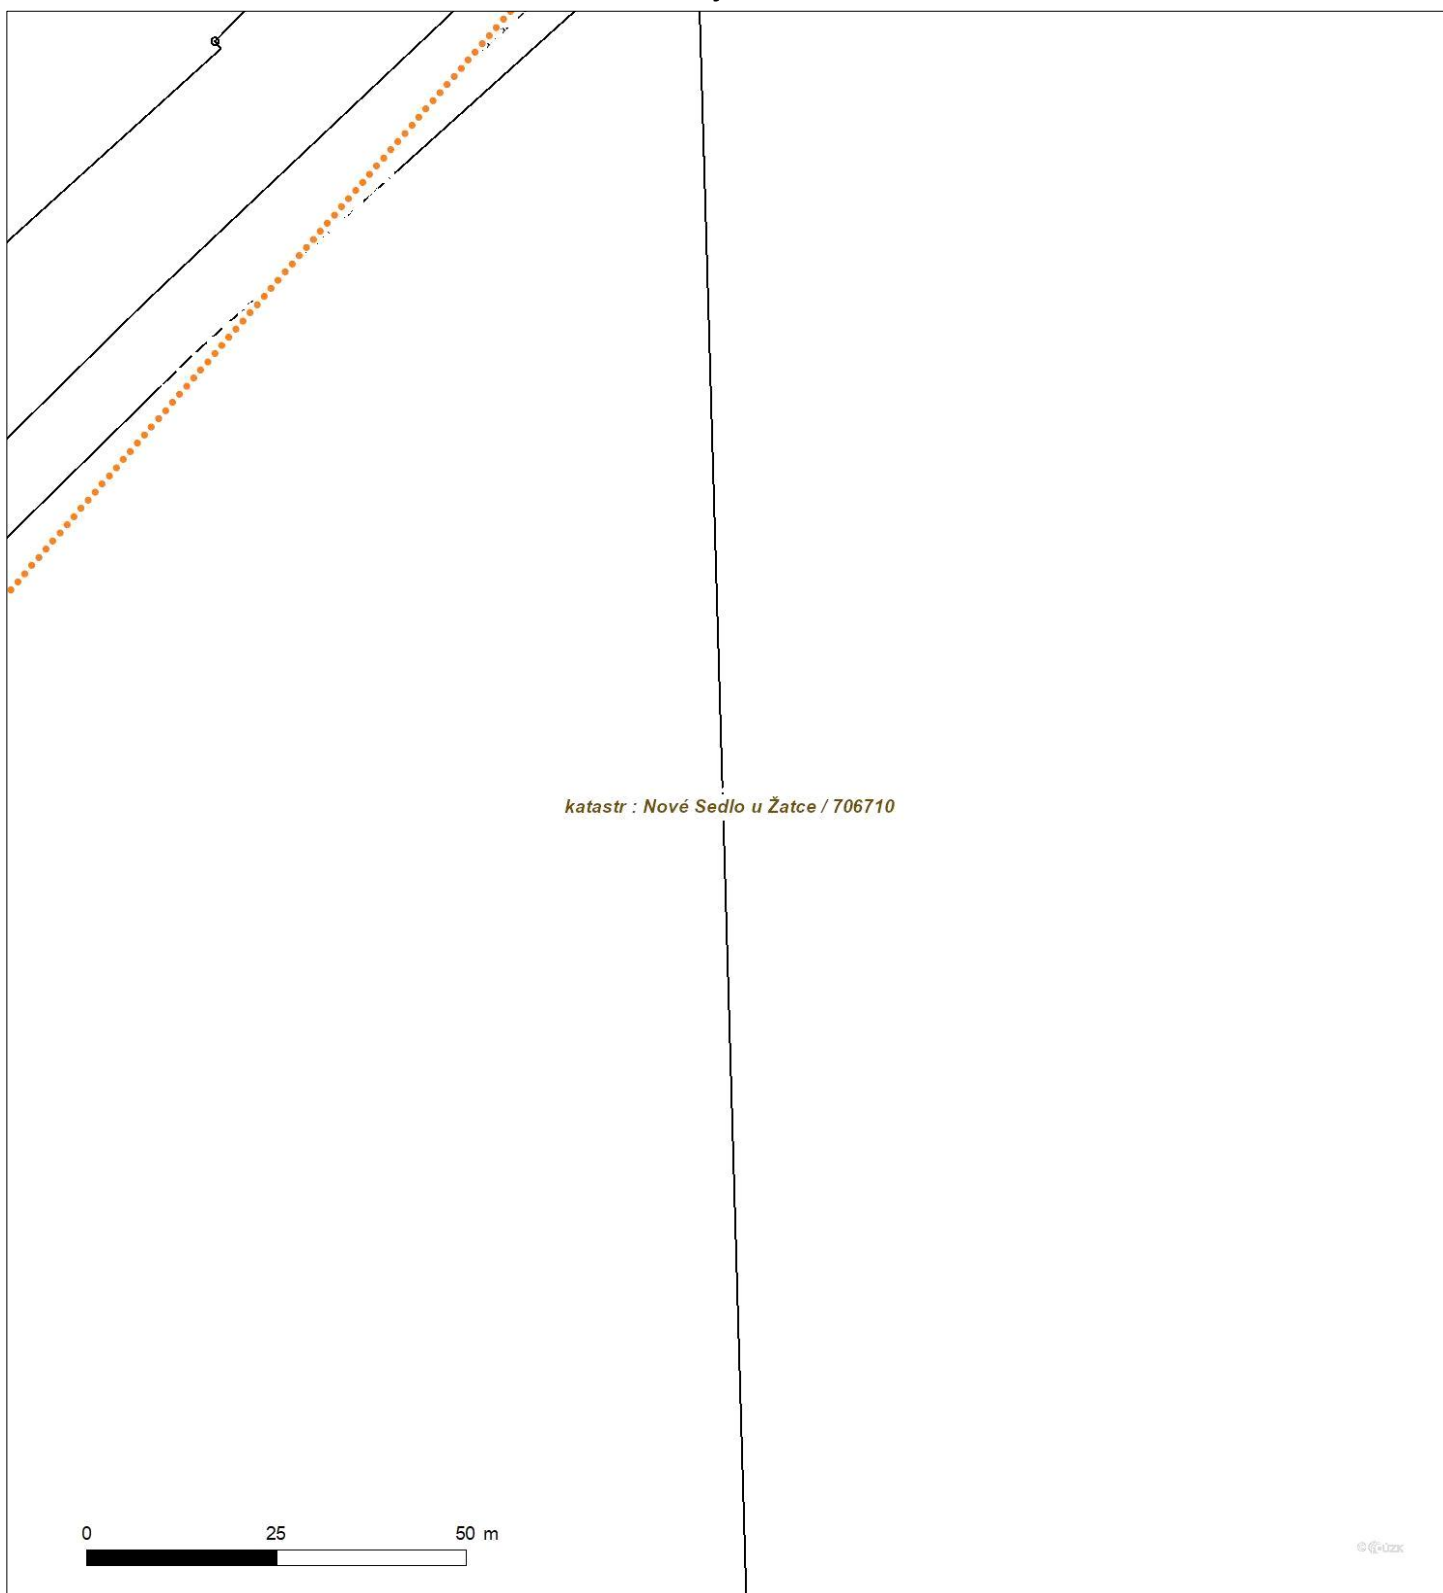





Platí pouze se sdělením číslo 0201627012.

Zakreslené polohy zařízení v příloze jsou pouze informativní.

## Situační výkres - list 8





Platí pouze se sdělením číslo 0201627012.

Zakreslené polohy zařízení v příloze jsou pouze informativní.

### Situační výkres - list 9






Platí pouze se sdělením číslo 0201627012.

Zakreslené polohy zařízení v příloze jsou pouze informativní.

### Situační výkres - list 10

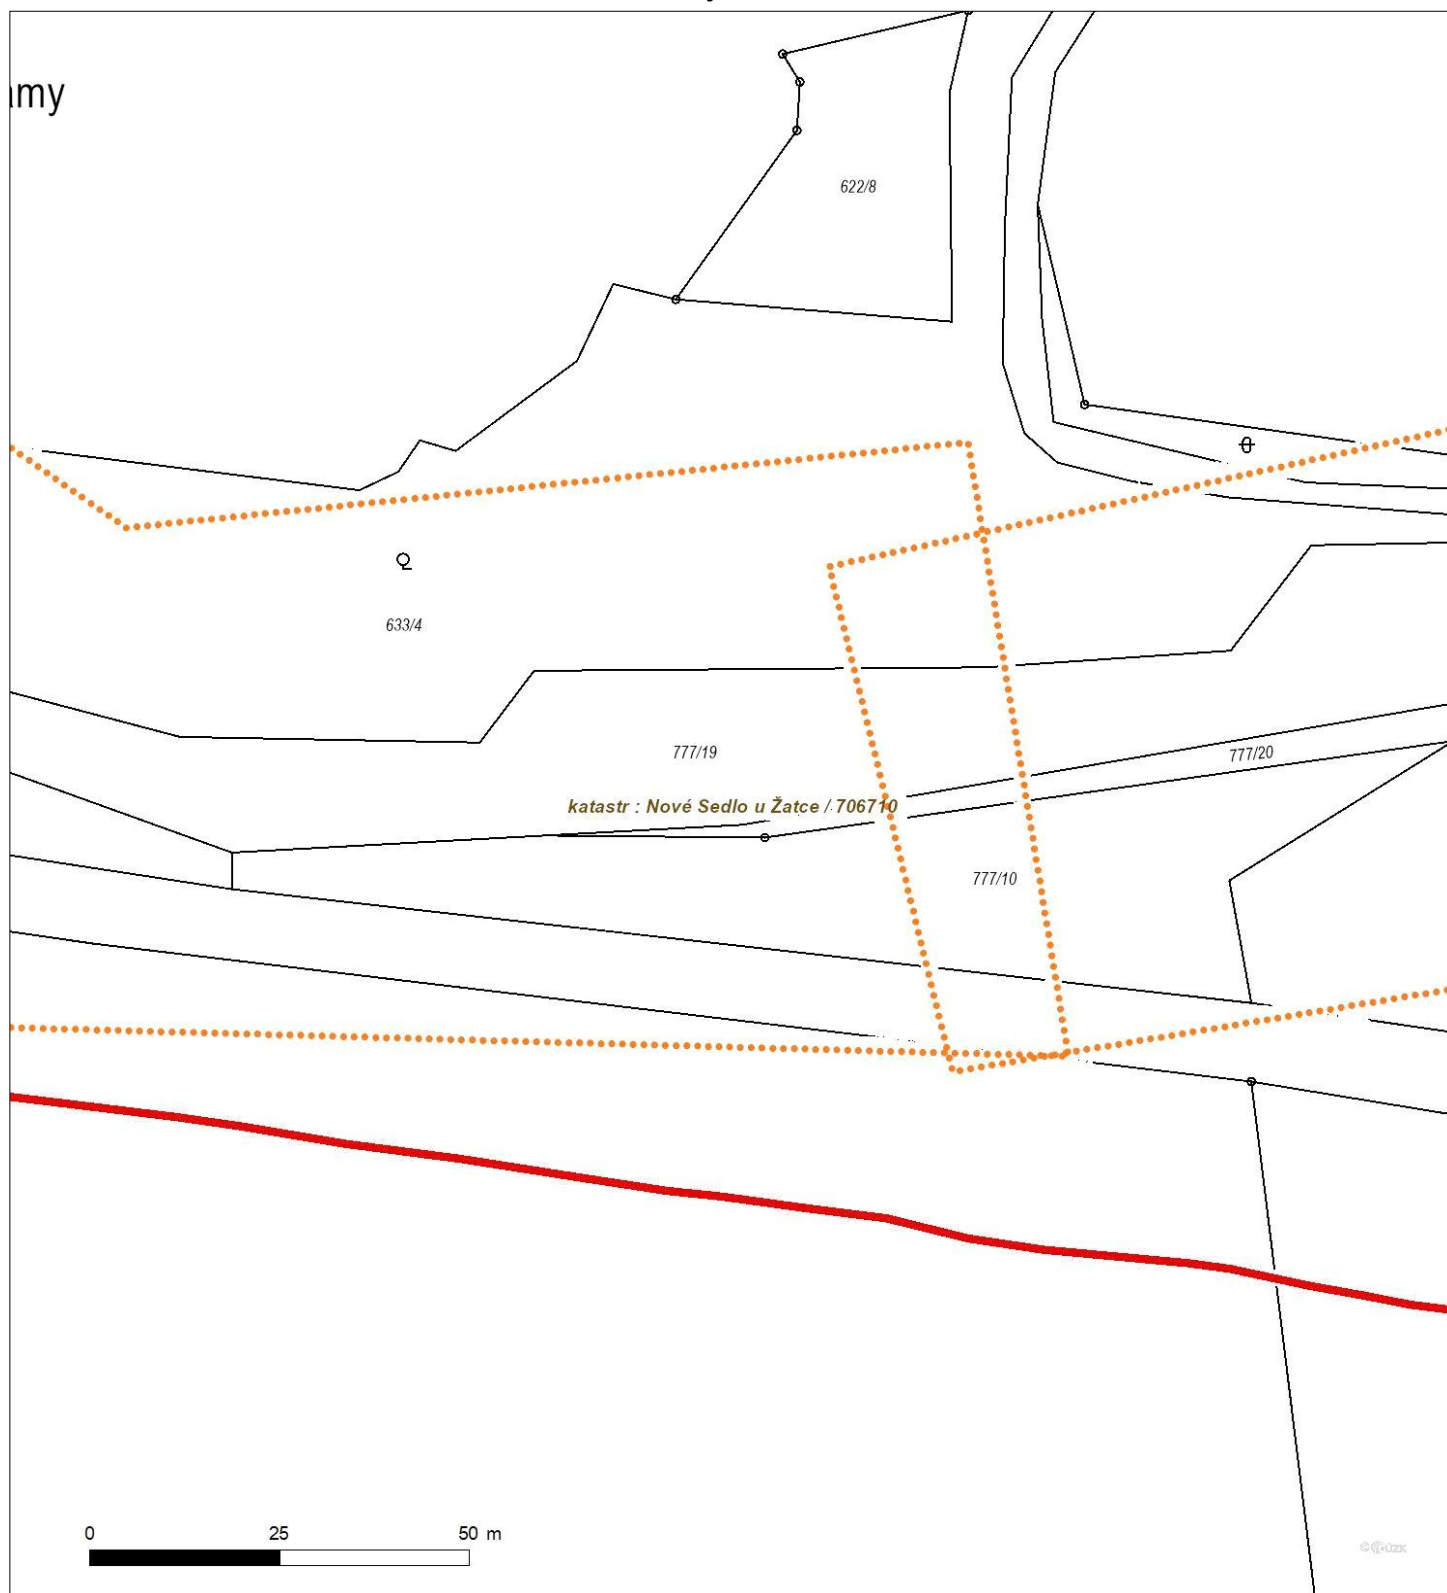



Platí pouze se sdělením číslo 0201627012.  
Zakreslené polohy zařízení v příloze jsou pouze informativní.

### Situační výkres - list 11





Platí pouze se sdělením číslo 0201627012.

Zakreslené polohy zařízení v příloze jsou pouze informativní.

### Situační výkres - list 12

