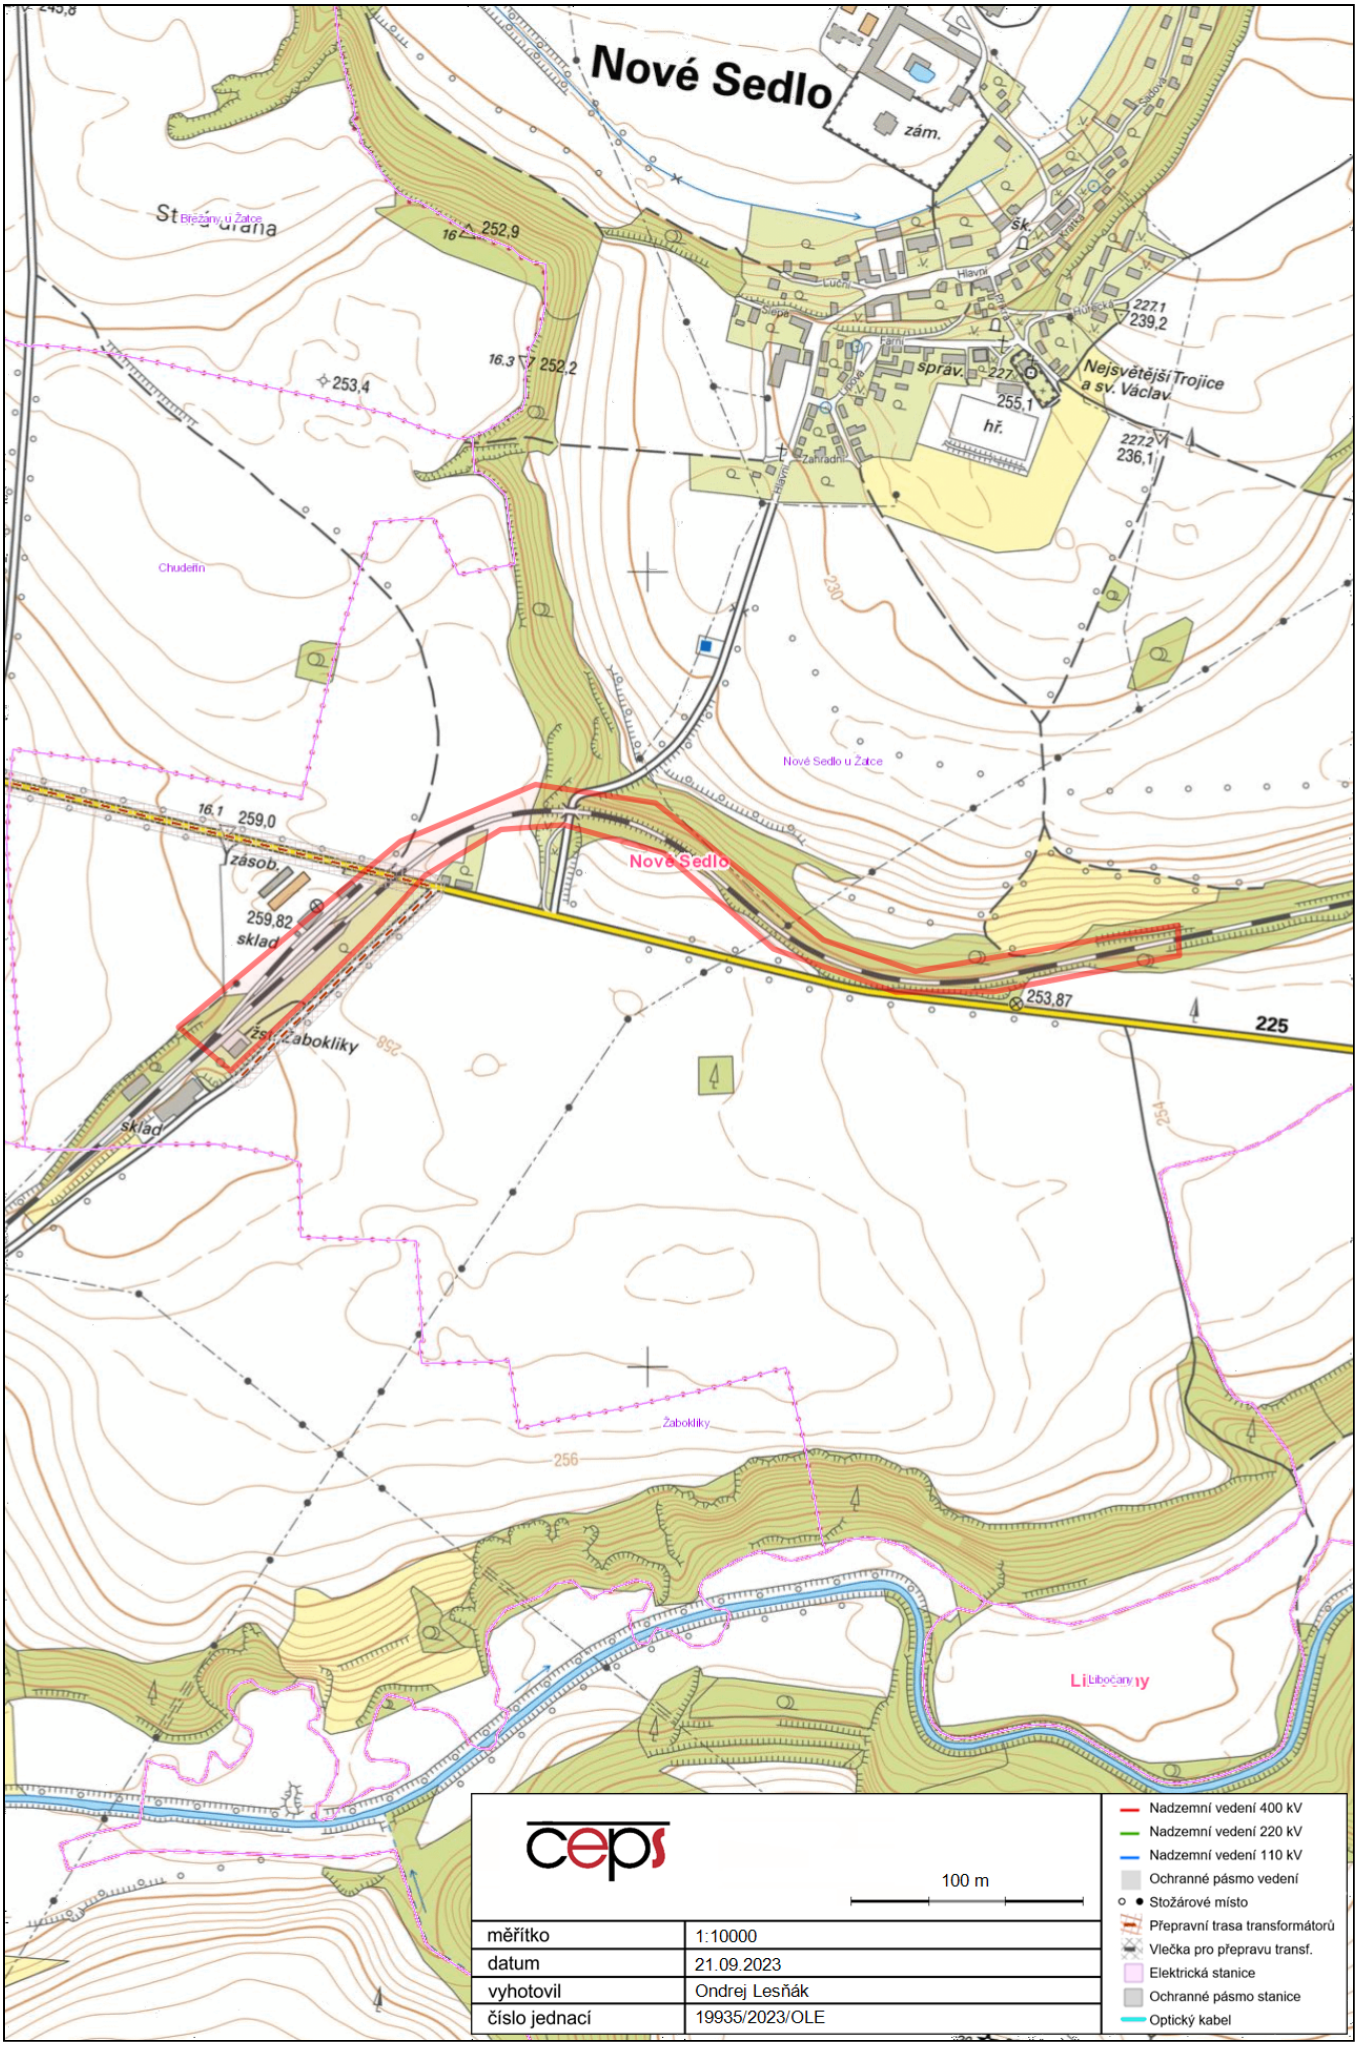
Nové Sedlo
zám.
Březiny u Žatce
252,9
16
16,3
252,2
253,4
Hlavní
Farní
správ.
hř.
Nejsvětější Trojice a sv. Václav
227,1
239,2
255,1
236,1
Chudeřín
230
Nové Sedlo u Žatce
Nové Sedlo
16,1
259,0
zásob.
259,82
sklad
253,87
225
Žaboklíky
sklad
256
Libočany
100 m
měřítko
1:10000
datum
21.09.2023
vyhotovil
Ondrej Lesňák
číslo jednací
19935/2023/OLE
Nadzemní vedení 400 kV
Nadzemní vedení 220 kV
Nadzemní vedení 110 kV
Ochranné pásmo vedení
Stožárové místo
Přepravní trasa transformátorů
Vlečka pro přepravu transf.
Elektrická stanice
Ochranné pásmo stanice
Optický kabel