


pásek FeZn 30x4mm
(pospojeno na základ záv. stojanu "A")

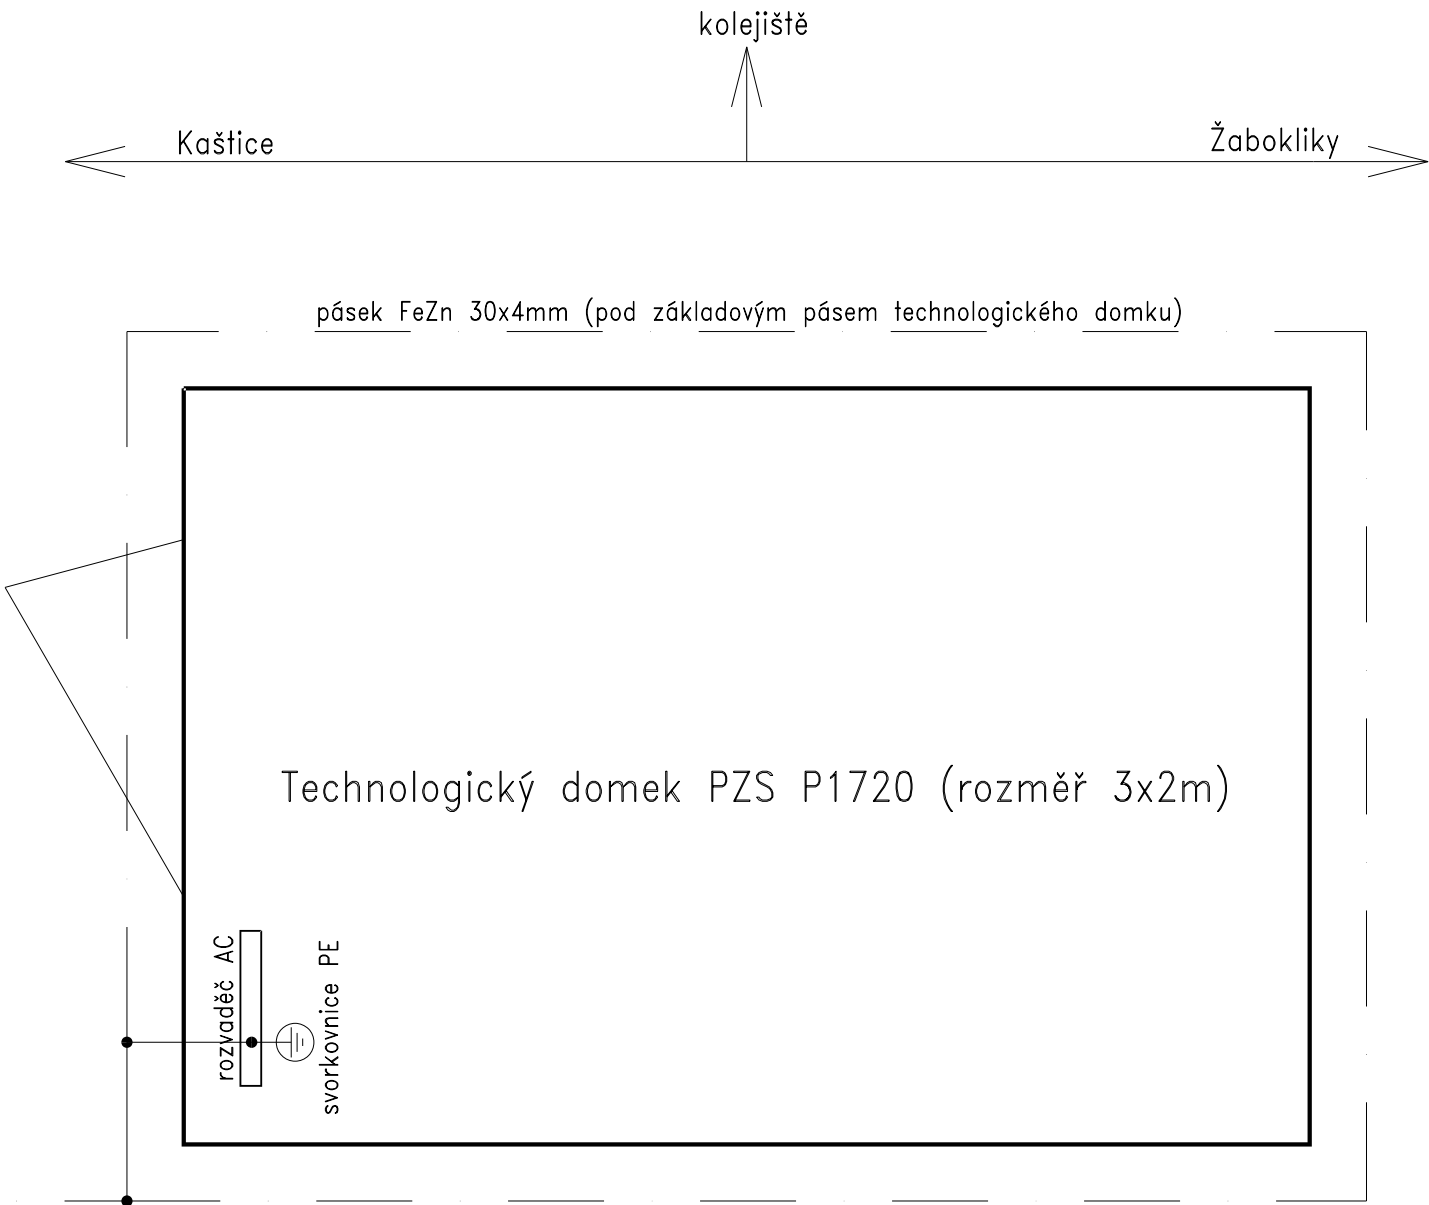

pozn.1) Při přechodu kabelové trasy přes uzemňovací vodiče je třeba dodržet ustanovení TZM AŽD 1/2010 a vést trasu kolmo v plastovém žlabu s přesahem 1m
pozn.2) Hodnota uzemnění 5–10 ohmů

Jiná ověření:				Paré:			
Orientační schéma:				Razítko oprávněné osoby:			
Podpis:				Datum:			
Revize:	Datum:	Popis:		Kontroloval:			
000	18.06.2024	Definitivní odevzdání dokumentace		Ing. Ondřej Vránek			
Stavebník/Investor:		Správa železnic, státní organizace		SPRÁVA		ŽELEZNIC	
Adresa:		Dlážděná 1003/7, 110 00 Praha 1					
Zástupce investora:		Stavební správa západ					
Adresa:		Sokolovská 1955/278, 190 00 Praha 9					
Zhotovitel díla:		VIAMONT Projekt, s.r.o.		VIAMONT		PROJEKT	
Adresa:		Českokobrodská 628, 190 11 Praha 9 – Běchovice					
Kontakt:		T: +420 602 320 417 E: info@viamontprojekt.cz					
Zhotovitel části/objektu:							
Adresa:							
Kontakt:							
Hlavní projektant (HIP):		Ing. Ondřej Vránek		Specialista:		Martin Rynda	
Název stavby/akce:		Doplnění závor na přejezdu P1720 v km 195,984 trati Plzeň - Žatec		Označení investora:		S632200068	
				Zakázka:		13/2023	
Název části:		Přejezdová zabezpečovací zařízení		Označení části:		D.1.1.3	
Název objektu/dílní části:		Železniční přезд v km 195,984 (P1720), PZZ		Označení objektu/komplexu:		PS 05-01-31	
Název přílohy:		Uzemnění technologického objektu PZS P1720		Číslo přílohy (typ/pořadí):		2. 407	
Odpovědný projektant:		Zpracovatel přílohy:		Měřítko:		Stupeň dokumentace:	
Ing. Milouš Janík		Ing. Marek Štětka		1:20 Formáty: 420x297mm		PDPS	
Kraj:		Katastrální území:		TUDU:		Smluvní datum zpracování:	
Ústecký		Žabokliky [746509]		0502 18		18.06.2024	
Označení investora:		Stupeň dokumentace:		Část:		Objekt:	
S 6 3 2 2 0 0 0 6 8		- P D P S - D 1 1 0 3		- P S 0 5 0 1 3 1		- X X	
Příloha:		Revize:		Příloha:		Revize:	
- 2 - 4 0 7		- 0 0 0		- 2 - 4 0 7		- 0 0 0	
[Prostor pro další informace]							