



PRACOVNÍ PLOŠINA ZÁVOROVÉHO STOJANU

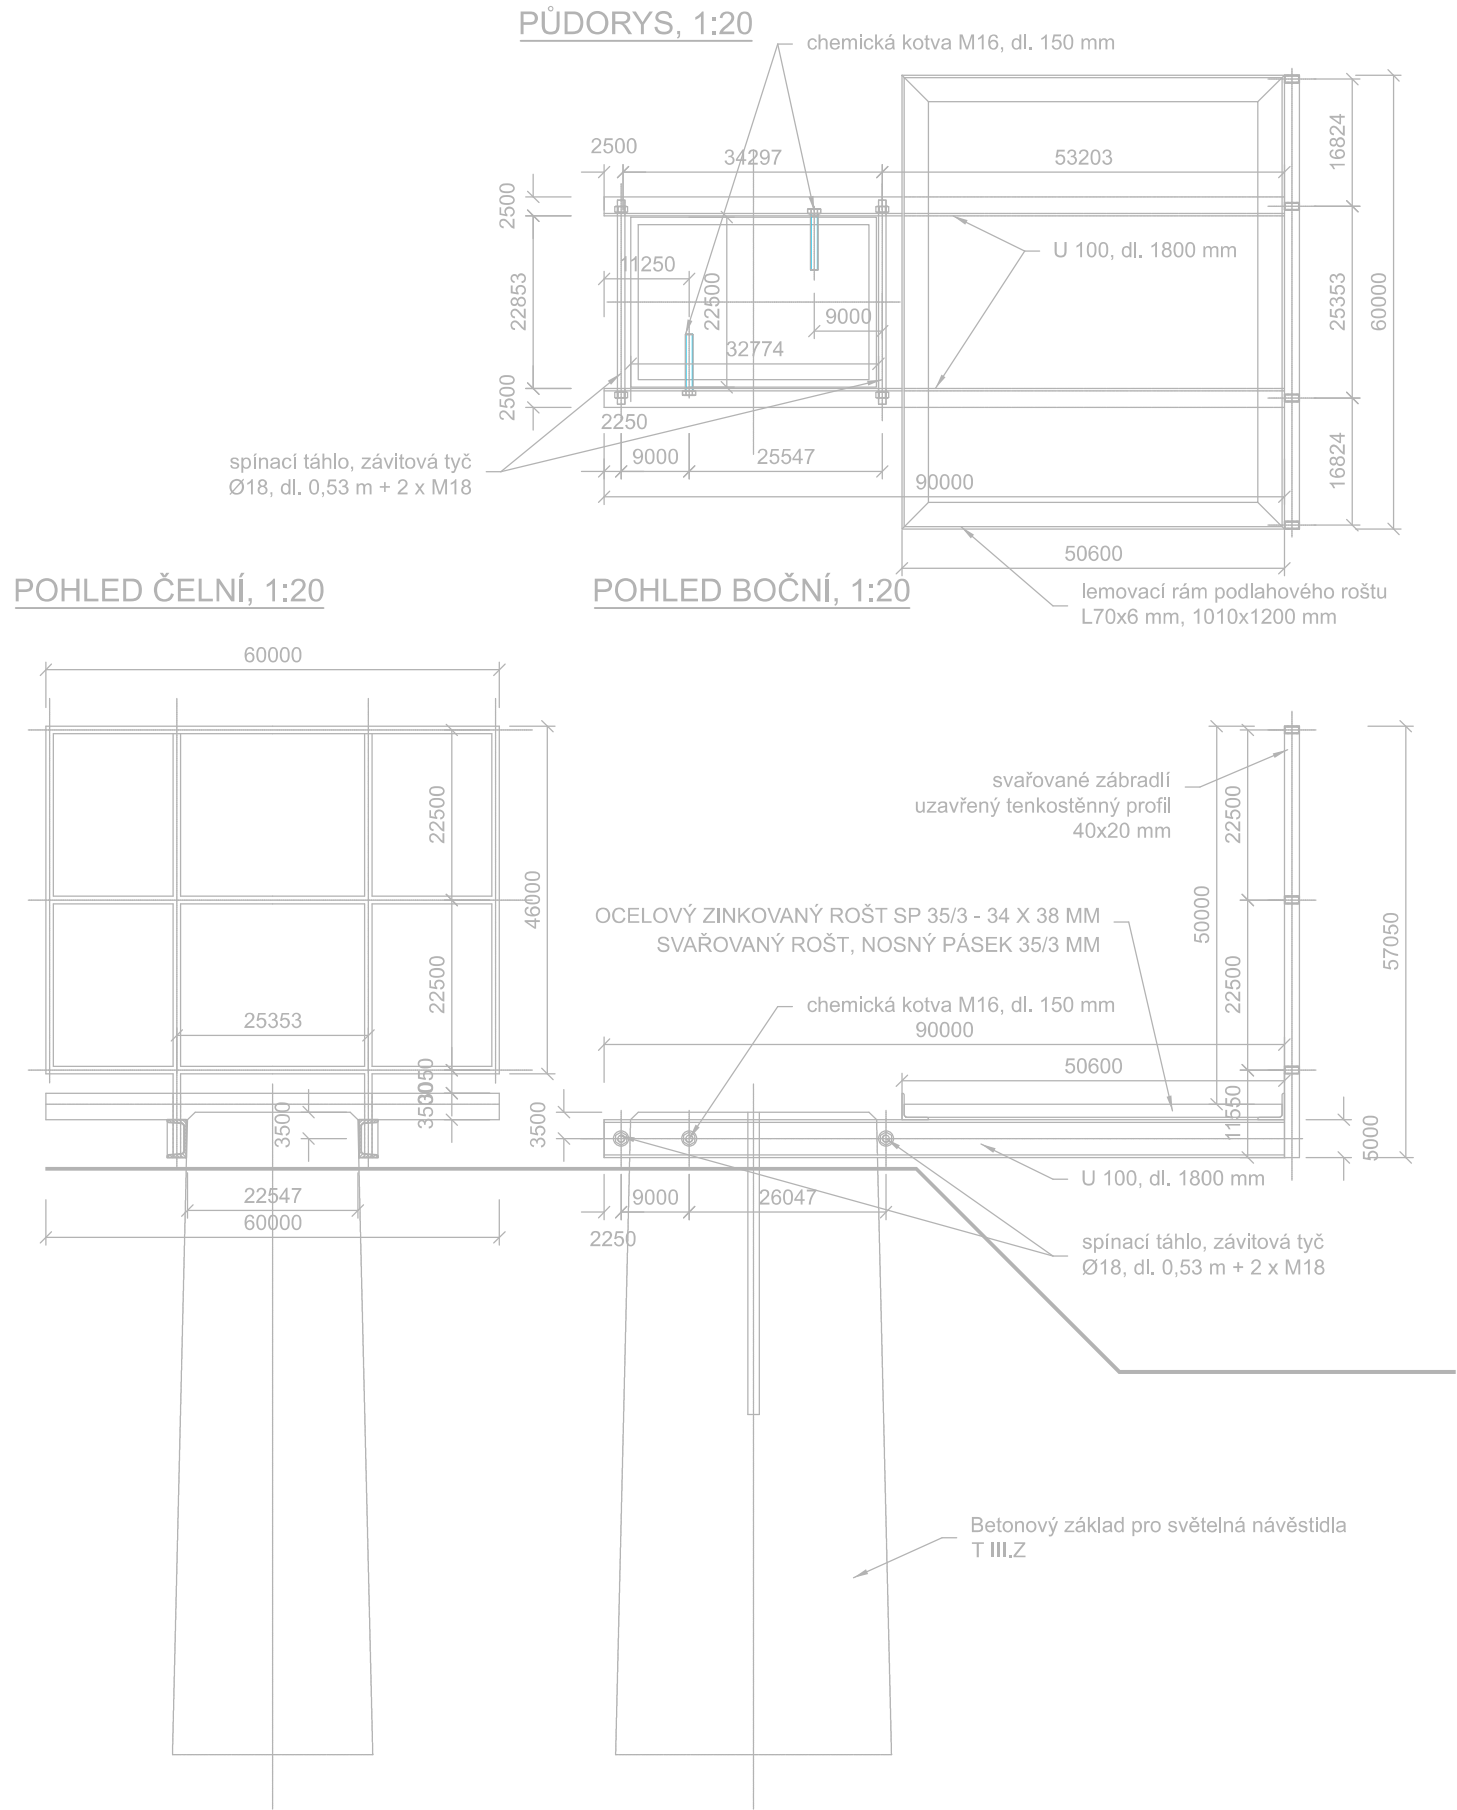

Konstrukční ocel válcovaná za tepla v jakosti S235JR se zaručenou svařitelností, výrobní délka 6,0 m.

Ochrana ocelových konstrukcí proti atmosférické korozi musí splnit předpis SŽDC S 5/4. Stupeň korozní agresivity prostředí venkovních konstrukcí podle ČSN EN ISO 12944-2 (tab. 2/1) a SŽDC S 5/4: C4 - vysoká. Kombinovaný povlak ONS - žárové zinkování máčením + ONS 02 (ochranný nátěrový systém).

ZALOŽENÍ A ZPEVNĚNÁ PLOCHA

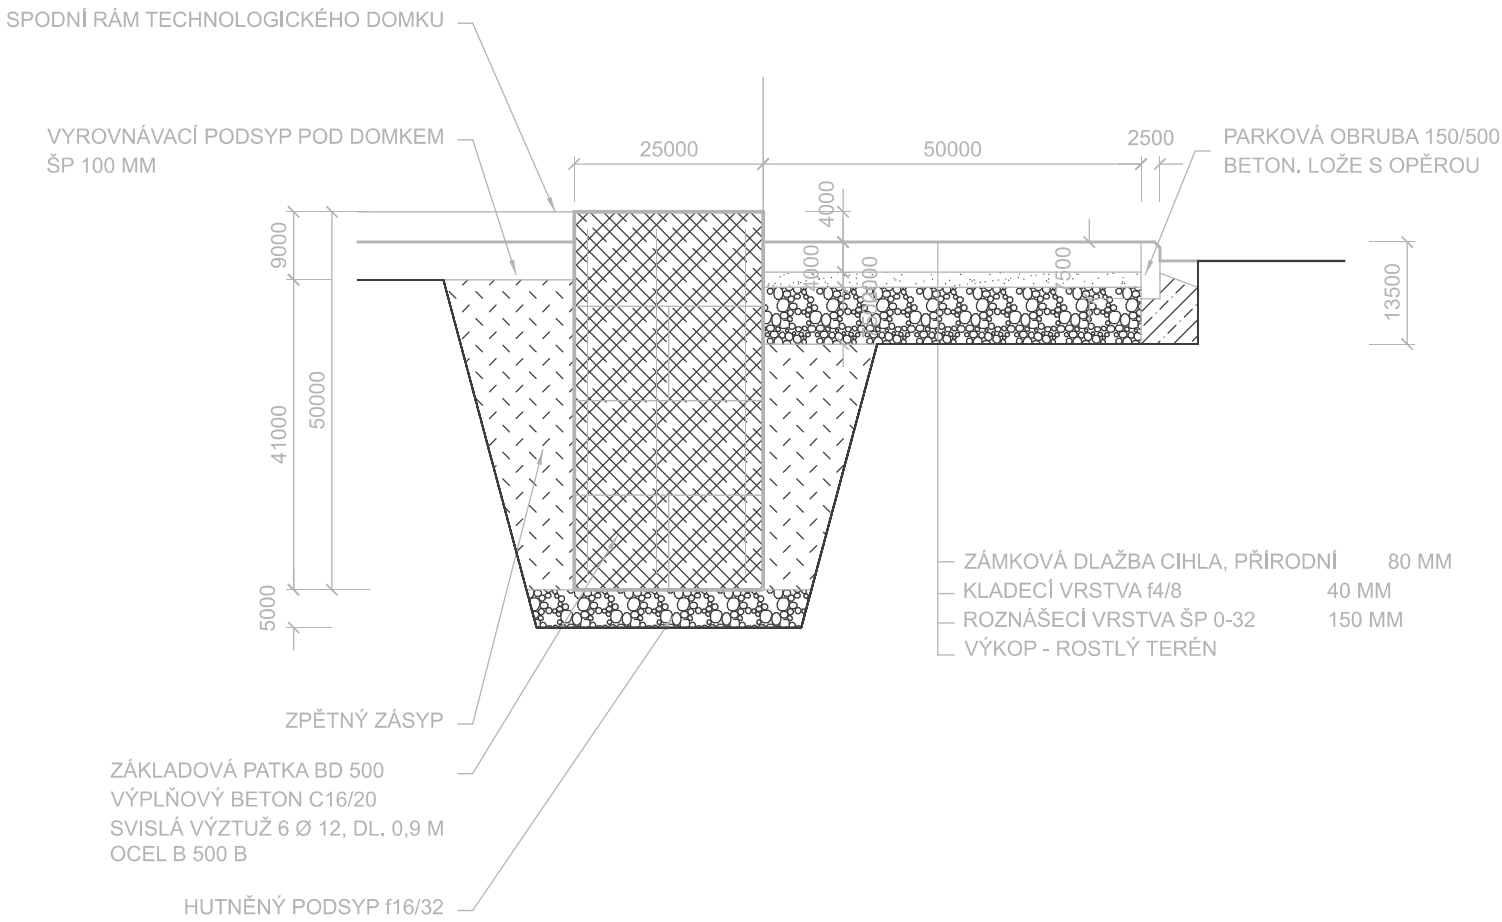

| | | | |
|---|---|-----------------------------------|---|
| | | | |
| Jiná ověření: | | Paré: | |
| Orientační schéma: | | Razítko oprávněné osoby: | |
| | | Podpis: Datum: | |
| Revize: | Datum: | Popis: | Kontroloval: |
| 000 | 18.06.2024 | Definitivní odevzdání dokumentace | Ing. Ondřej Vránek |
| | | | |
| | | | |
| | | | |
| | | | |
| Stavebník/Investor: | Správa železnic, státní organizace | |  |
| Adresa: | Dlážděná 1003/7, 110 00 Praha 1 | | |
| Zástupce investora: | Stavební správa západ | | |
| Adresa: | Sokolovská 1955/278, 190 00 Praha 9 | | |
| | | | |
| Zhotovitel díla: | VIAMONT Projekt, s.r.o. | |  |
| Adresa: | Českokobrodská 628, 190 11 Praha 9 – Běchovice | | |
| Kontakt: | T: +420 477 070 481 E: info@viamontprojekt.cz | | |
| Zhotovitel části/objektu: | | | |
| Adresa: | | | |
| Kontakt: | | | |
| Hlavní projektant (HIP): | | Ing. Ondřej Vránek | Specialista: Martin Rynda |
| | | | |
| Název stavby/akce: | Doplnění závor na přejezdu P1720 v km 195,984 trati Plzeň - Žatec | | Označení investora: S632200068 |
| | | | Zakázka: 13/2023 |
| Název části: | Přejezdové zabezpečovací zařízení | | Označení části: D.1.1.3 |
| Název objektu/díleč části: | Železniční přjezd v km 195,984 (P1720), PZZ | | Označení objektu/komplexu: PS 05-01-31 |
| Název přílohy: | Stavební objekty | | Číslo přílohy (typ/pořadí): |
| Název díleč části přílohy: | - | | 2. 408 |
| Odpovědný projektant: | Zpracovatel přílohy: | Měřítko: | Stupeň dokumentace: |
| Ing. Milouš Janík | Tomáš Saidl | - 3xA4 | PDPS |
| Kraj: | Katastrální území: | TUDU: | Smluvní datum zpracování: |
| Ústecký | Žaboklíky [746509] | 0502 18 | 18.06.2024 |
| Označení investora: S 6 3 2 2 0 0 0 6 8 | | Stupeň dokumentace: P 0 P S | Část: D 1 1 0 3 |
| | | Objekt: P S 0 5 0 1 3 1 | Podobjekt: X X |
| | | Příloha: 2 | Revize: 4 0 8 - 0 0 0 |
| [Prostor pro další informace] | | | |