
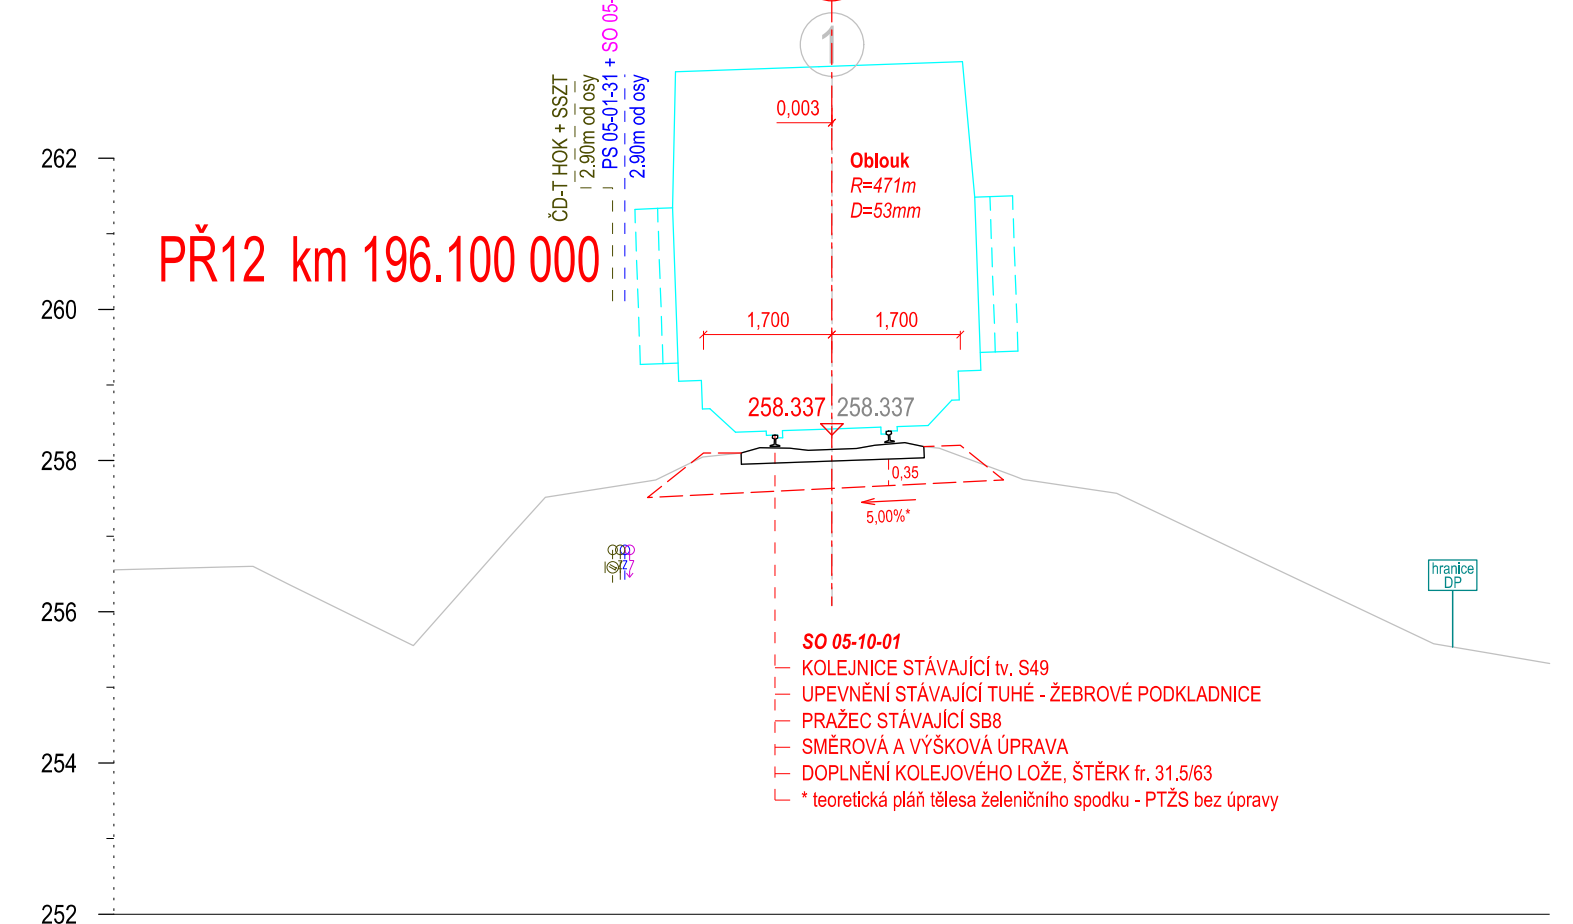
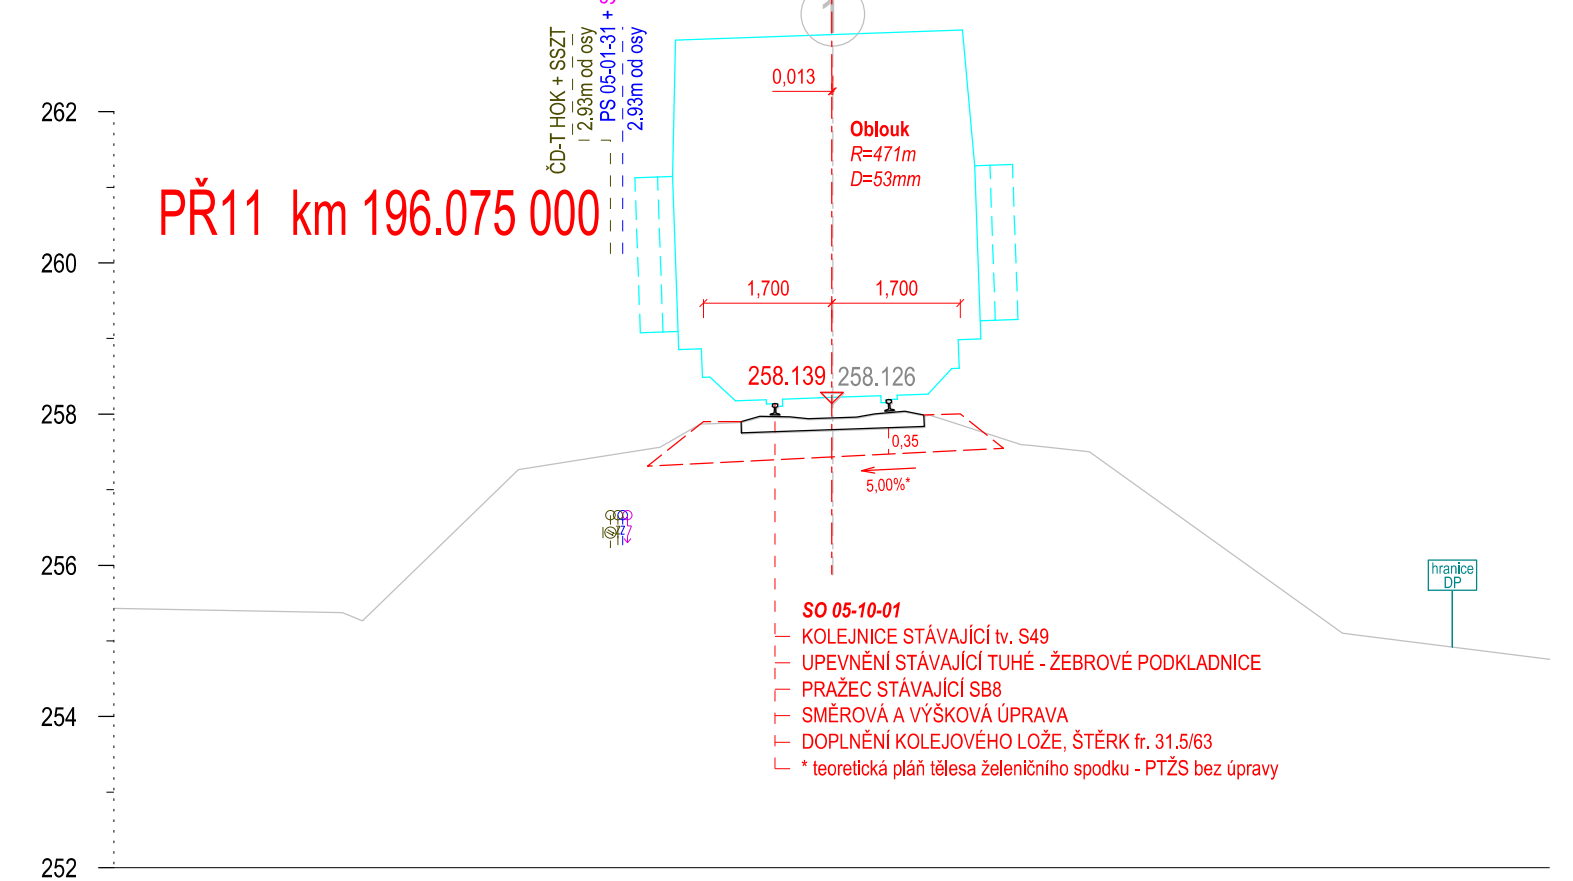
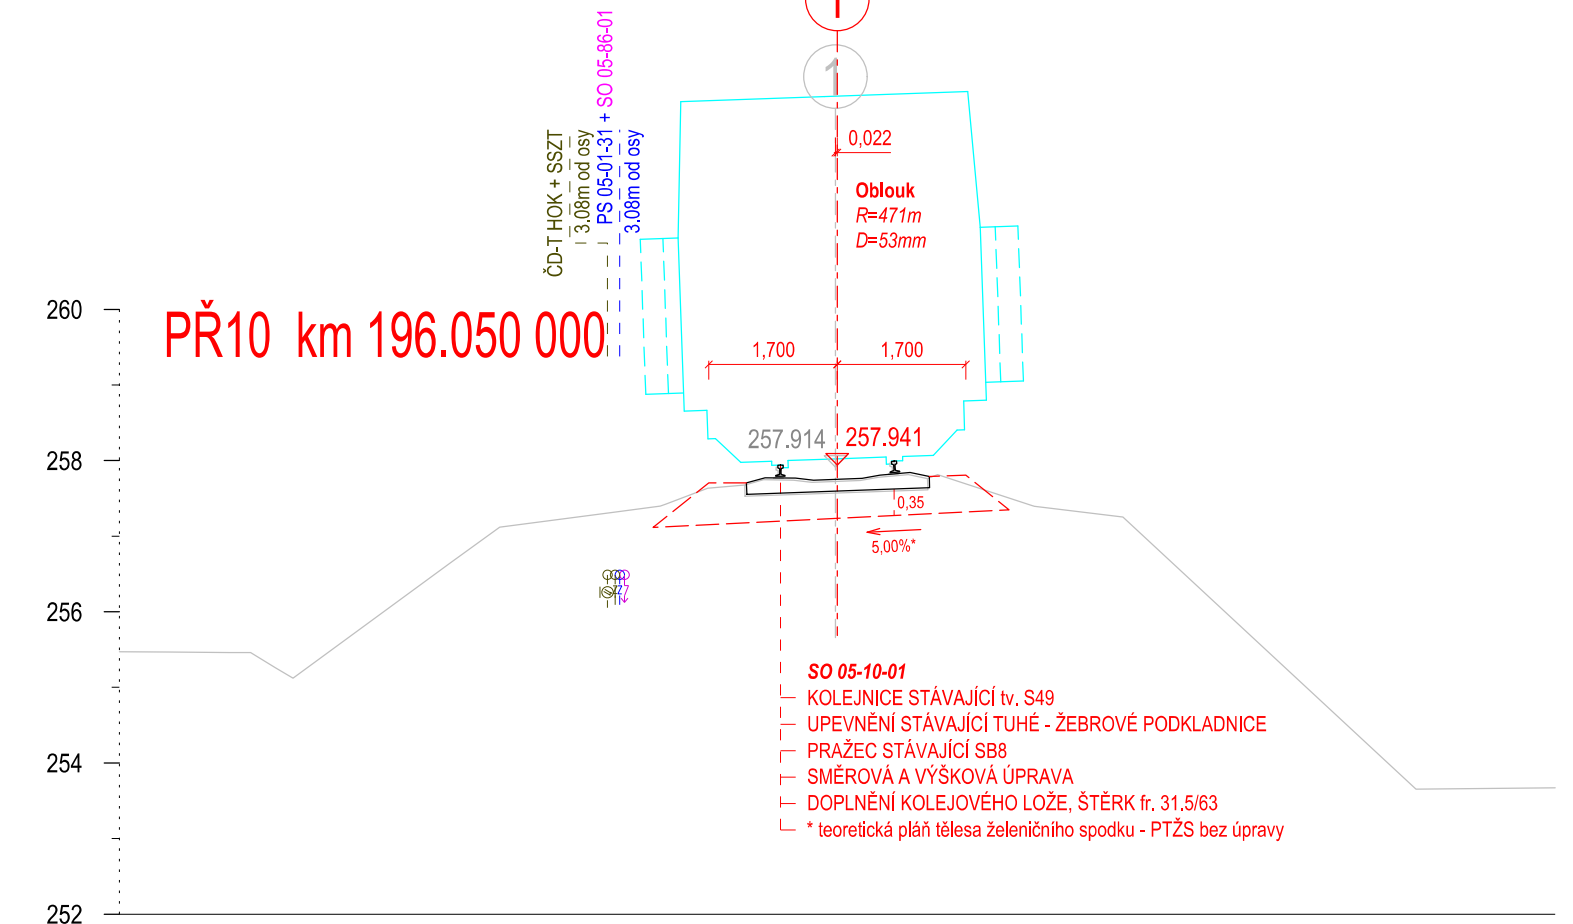
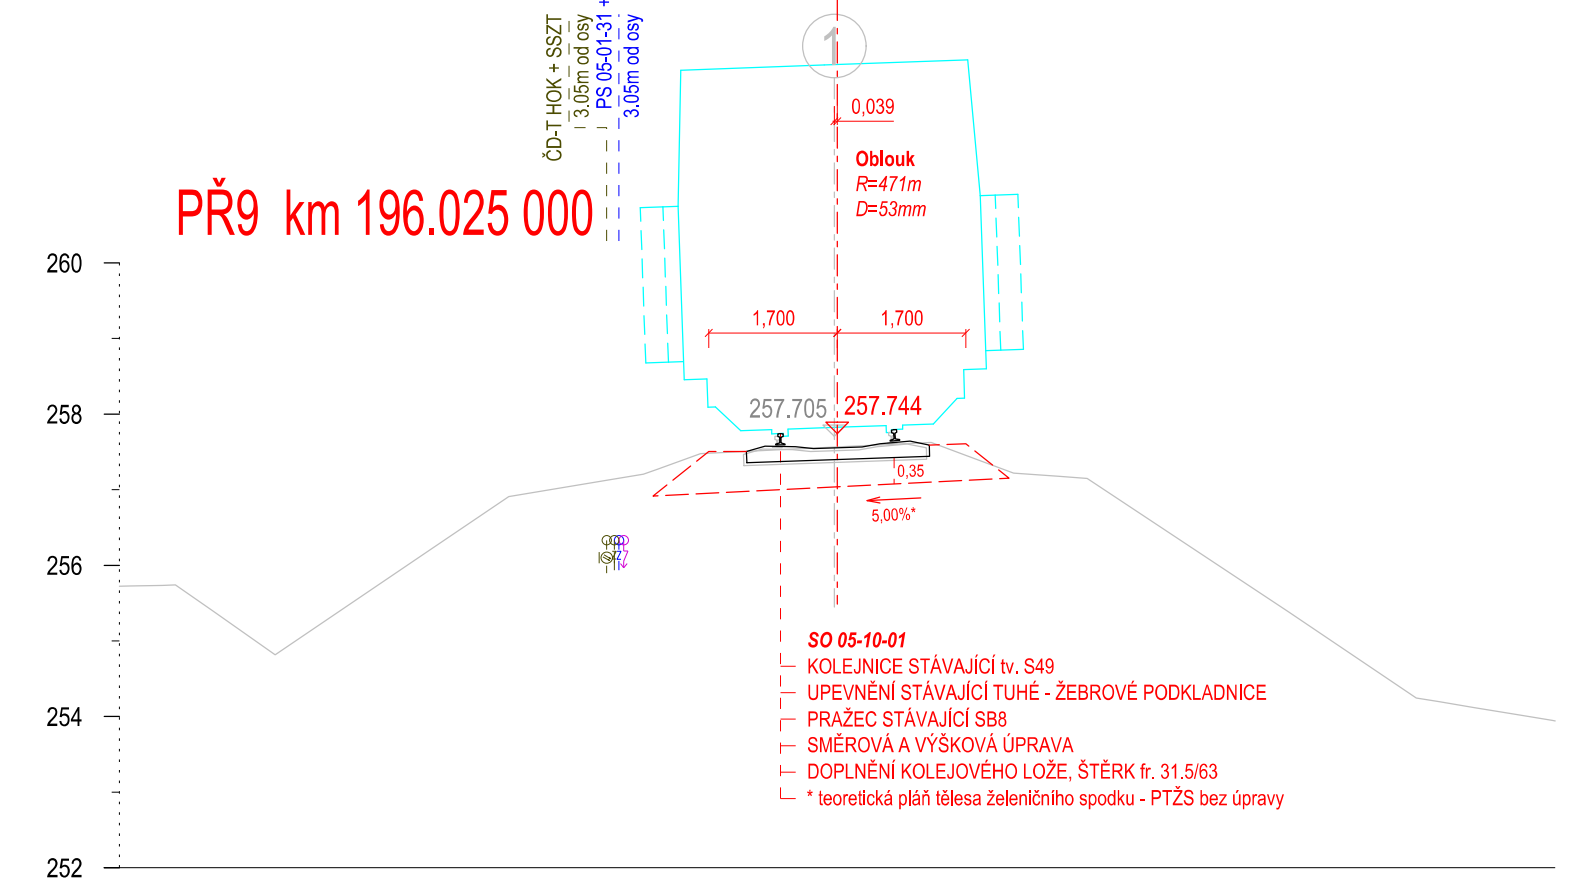
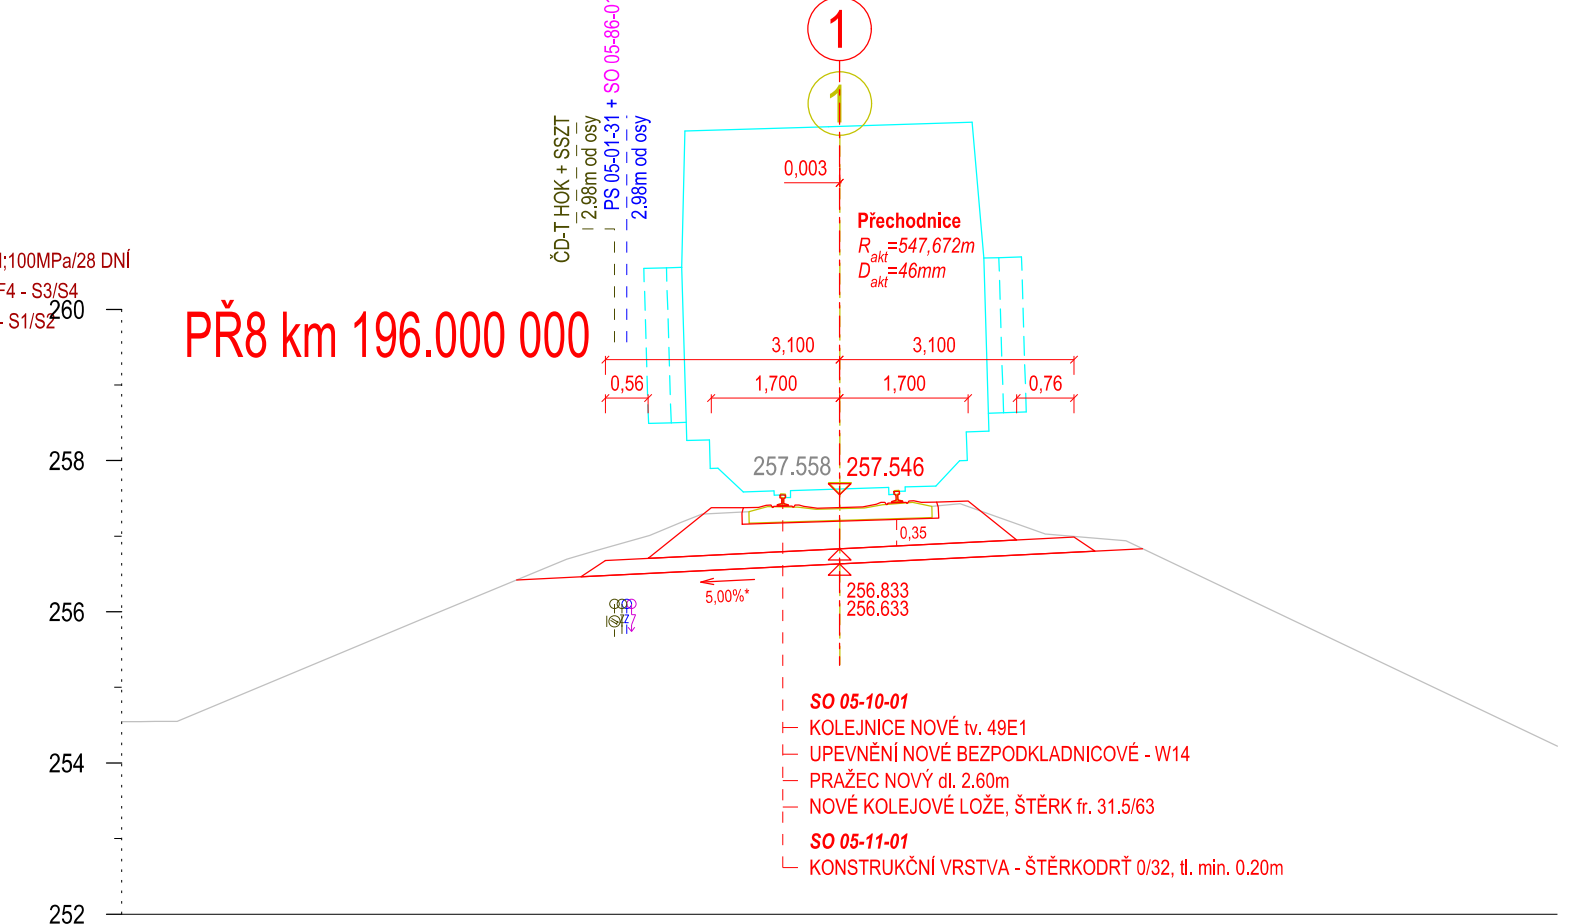
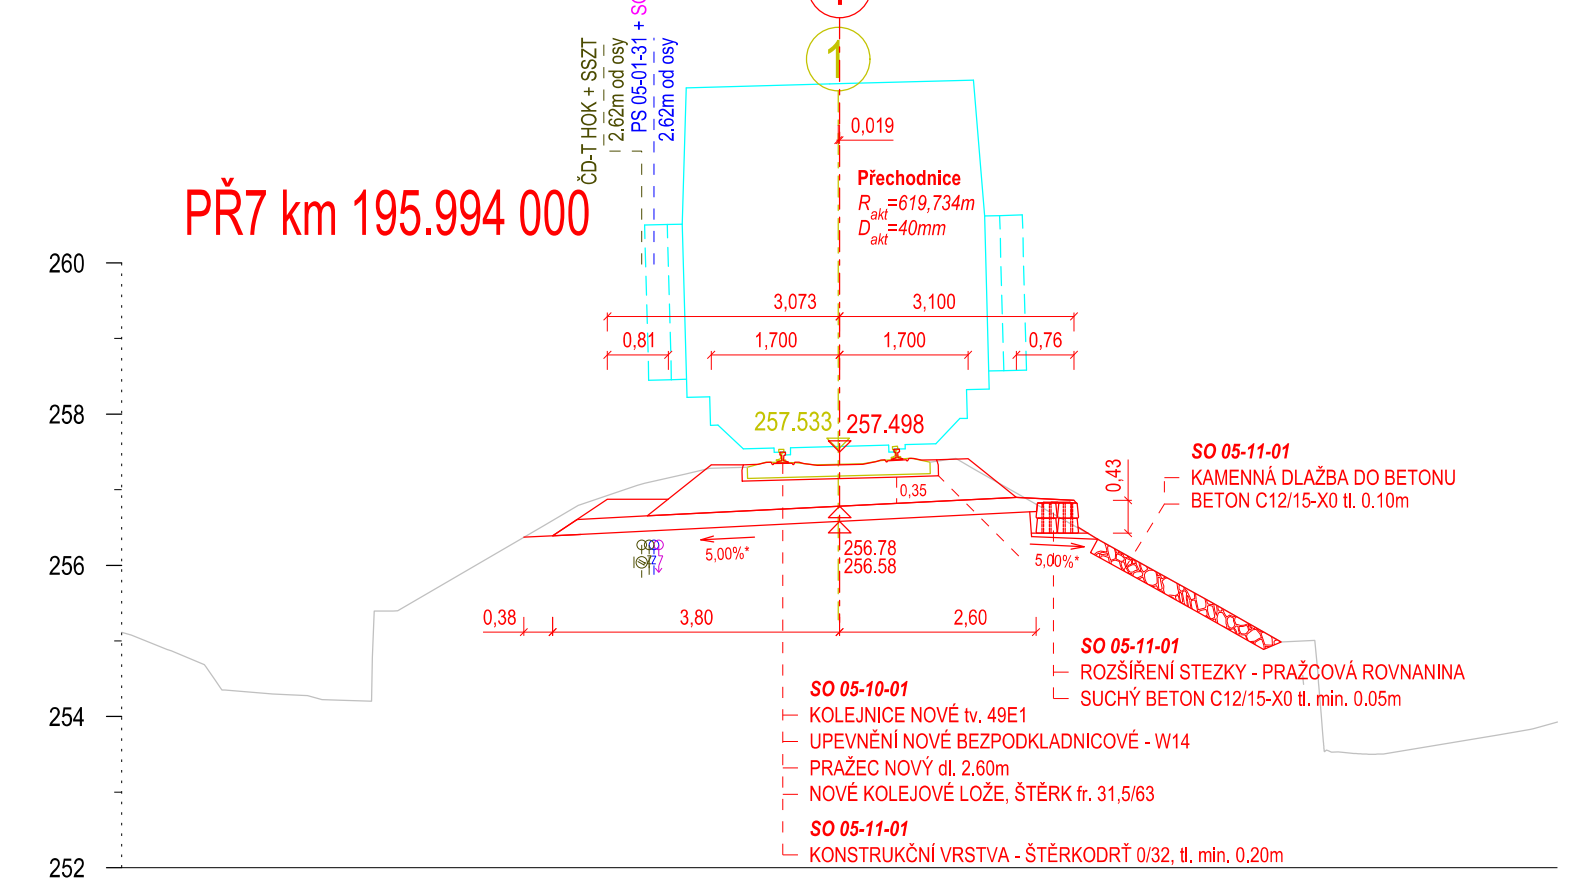
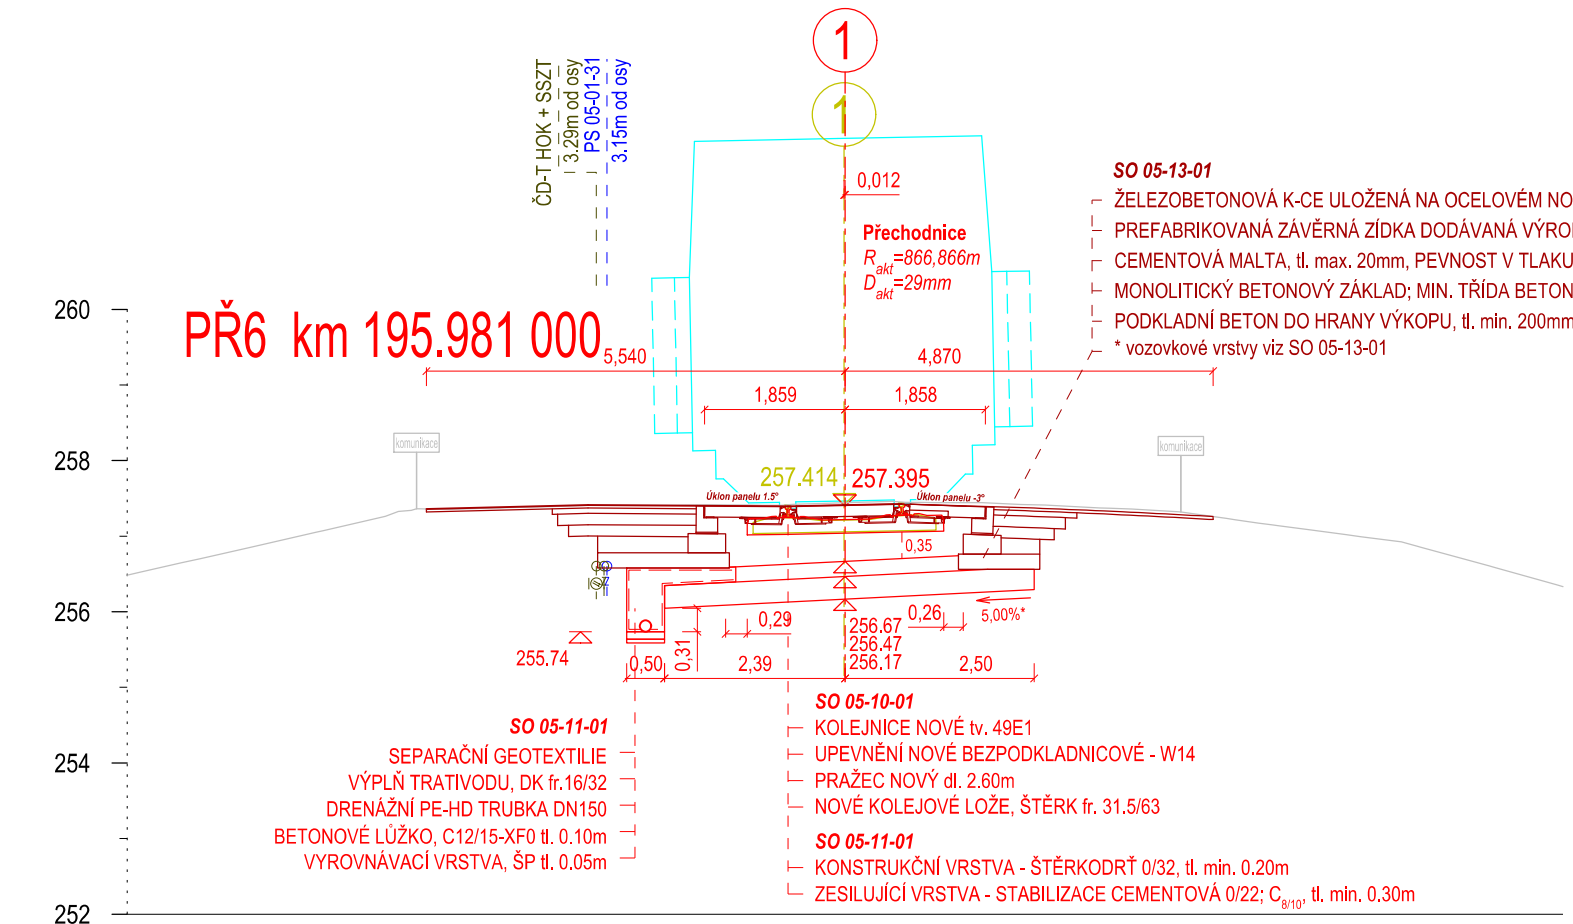
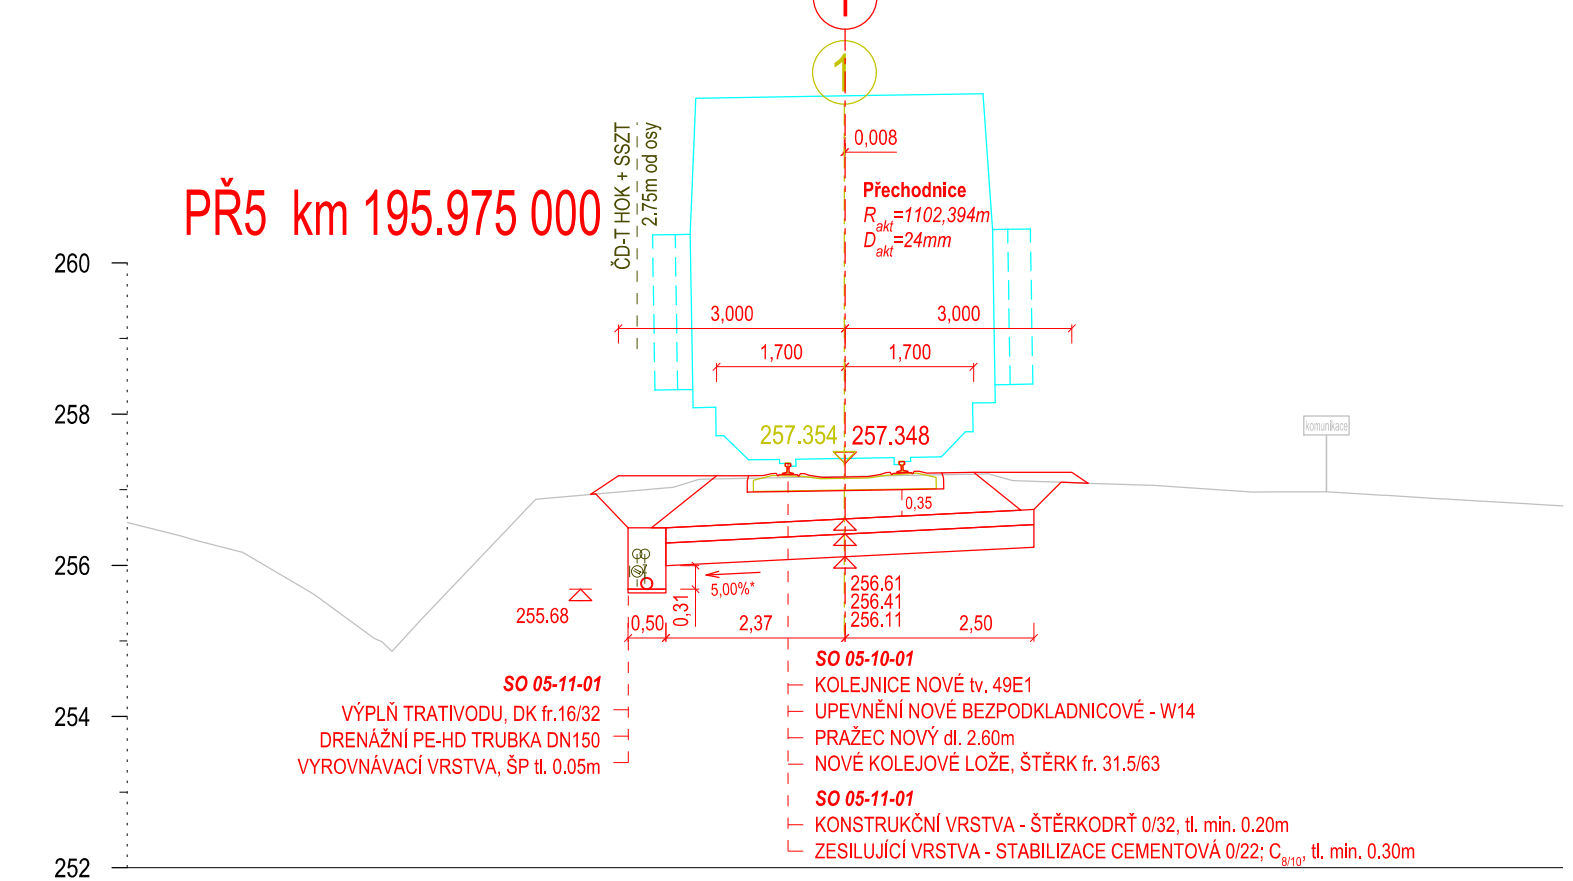
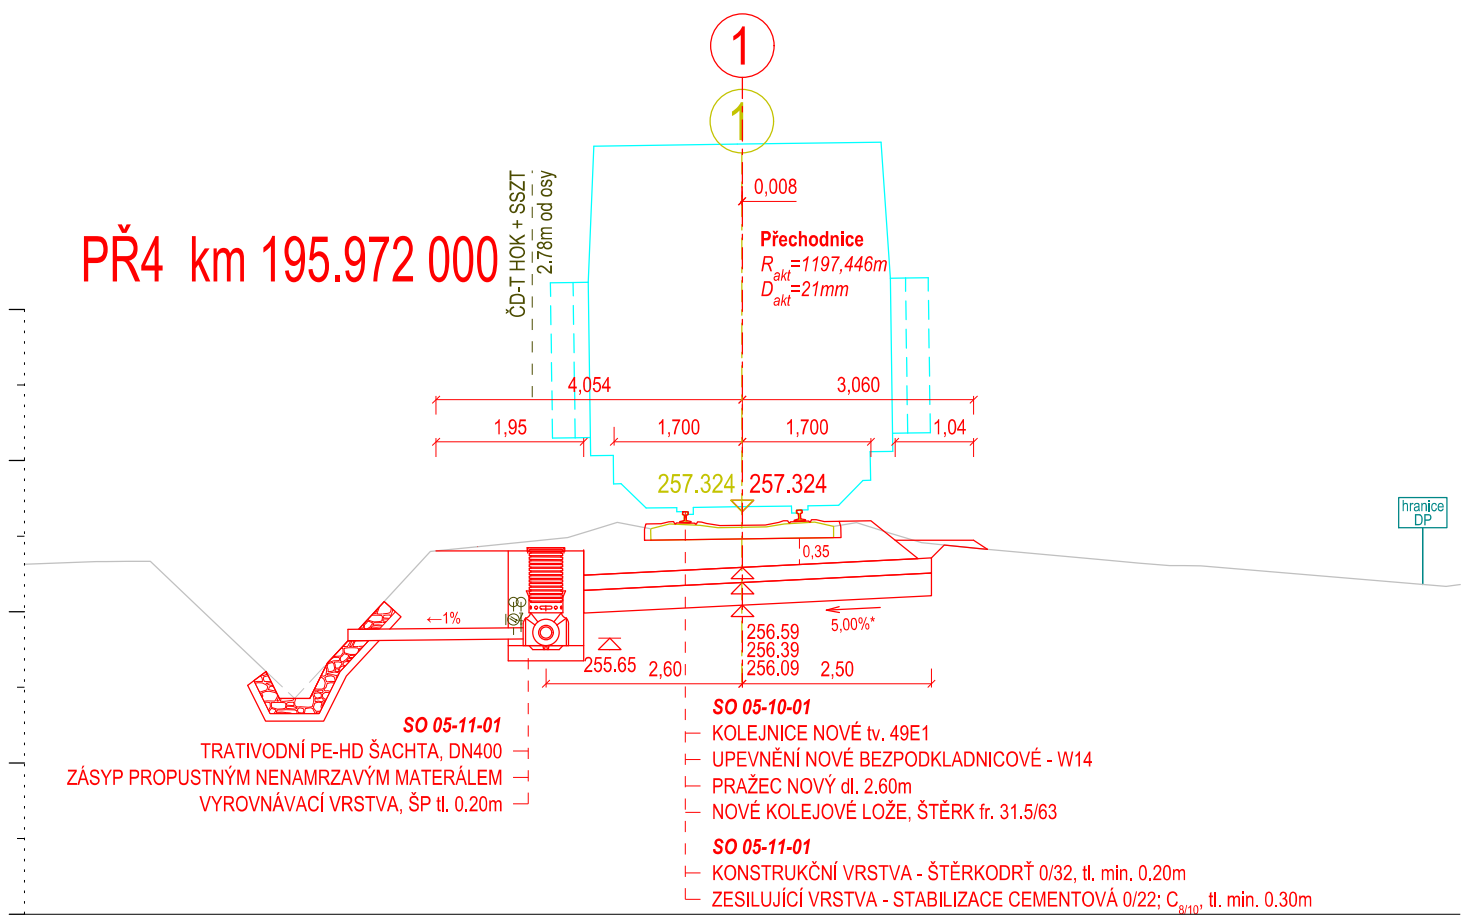
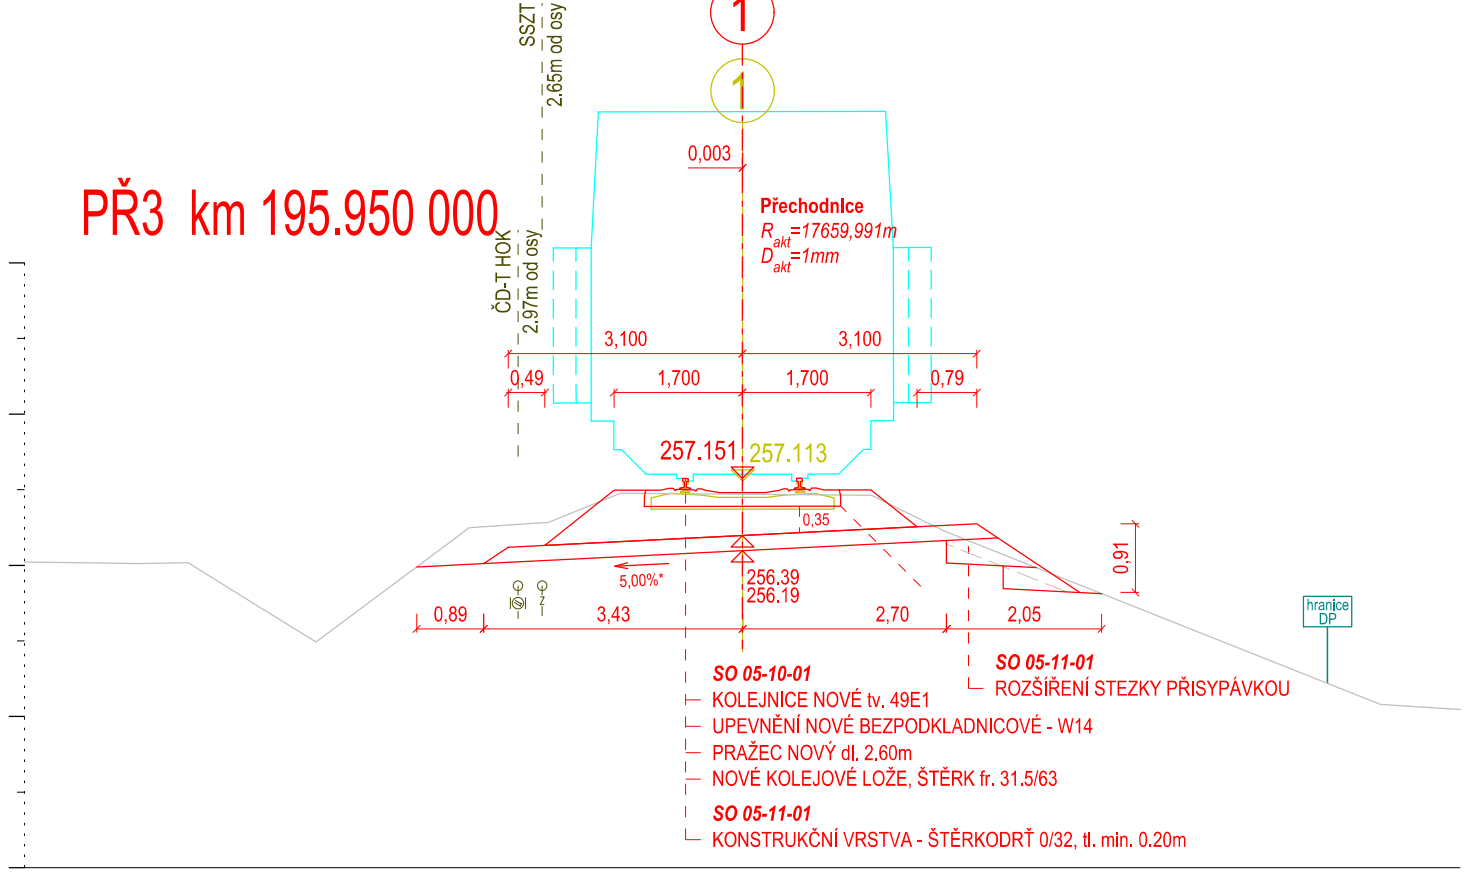
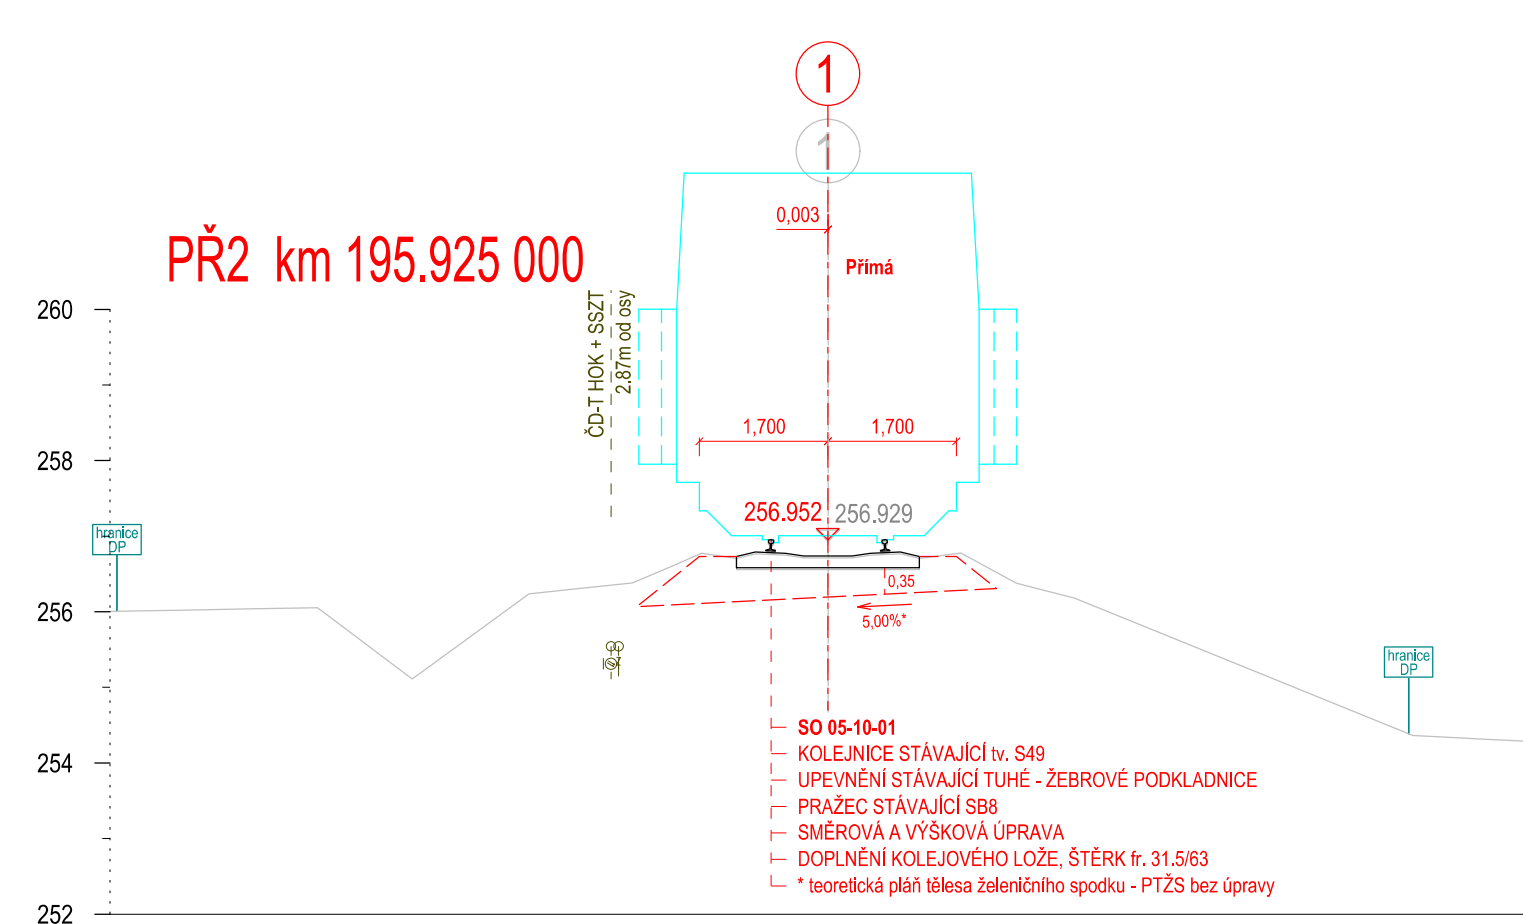


Příčné řezy
M 1:100

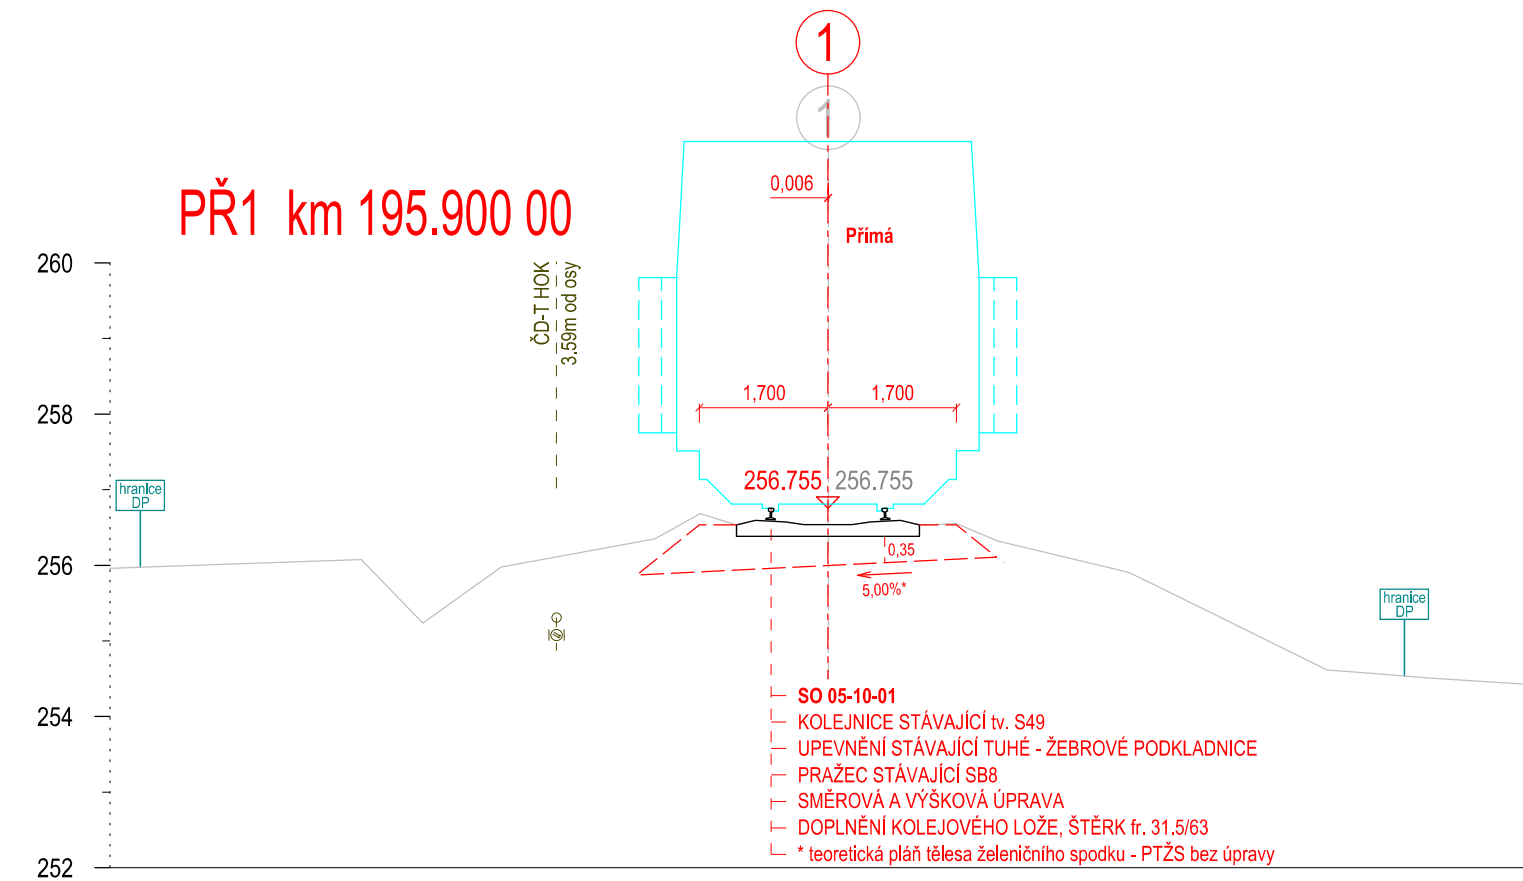

Jiná ověření:		Paré:	
Orientační schéma:		Razítko oprávněné osoby:	
Revize:		Datum:	
000		18.06.2024	
Definitivní odevzdání dokumentace		Ing. Ondřej Vránek	
Stavební investor:		Správa železnic, státní organizace	
Adresa:		Dlážděná 1003/7, 110 00 Praha 1	
Zástupce investora:		Stavební správa západ	
Adresa:		Sokolovská 1955/278, 190 00 Praha 9	
Zhotovitel díla:		VIAMONT Projekt, s.r.o.	
Adresa:		Českokobrodská 628, 190 11 Praha 9 – Běchovice	
Kontakt:		T: +420 477 070 481 E: info@viamontprojekt.cz	
Zhotovitel části/objektu:		Adresa:	
Kontakt:		Ing. Ondřej Vránek	
Hlavní projektant (HIP):		Specialista:	
Ing. Ondřej Vránek		Ing. Ondřej Vránek	
Název stavby/akce:		Doplnění závor na přejezdu P1720 v km 195,984	
Název části:		trati Plzeň - Žatec	
Název objektu/díle části:		Kolejový svršek a spodek	
Název přílohy:		Příčné řezy	
Odpovědný projektant:		Zpracovatel přílohy:	
Ing. Ondřej Vránek		Ing. Ondřej Vránek	
Kraj:		Měřítko:	
Ústecký		1:100	
Formáty:		8x44	
Viz. textová část		Stupeň dokumentace:	
Viz. textová část		PDPS	
Smluvní datum zpracování:		18.06.2024	
Ověření investora:		Ověření dokumentace:	
[Prostor pro další informace]		[Prostor pro další informace]	