


Situace přejezdu

M 1:100

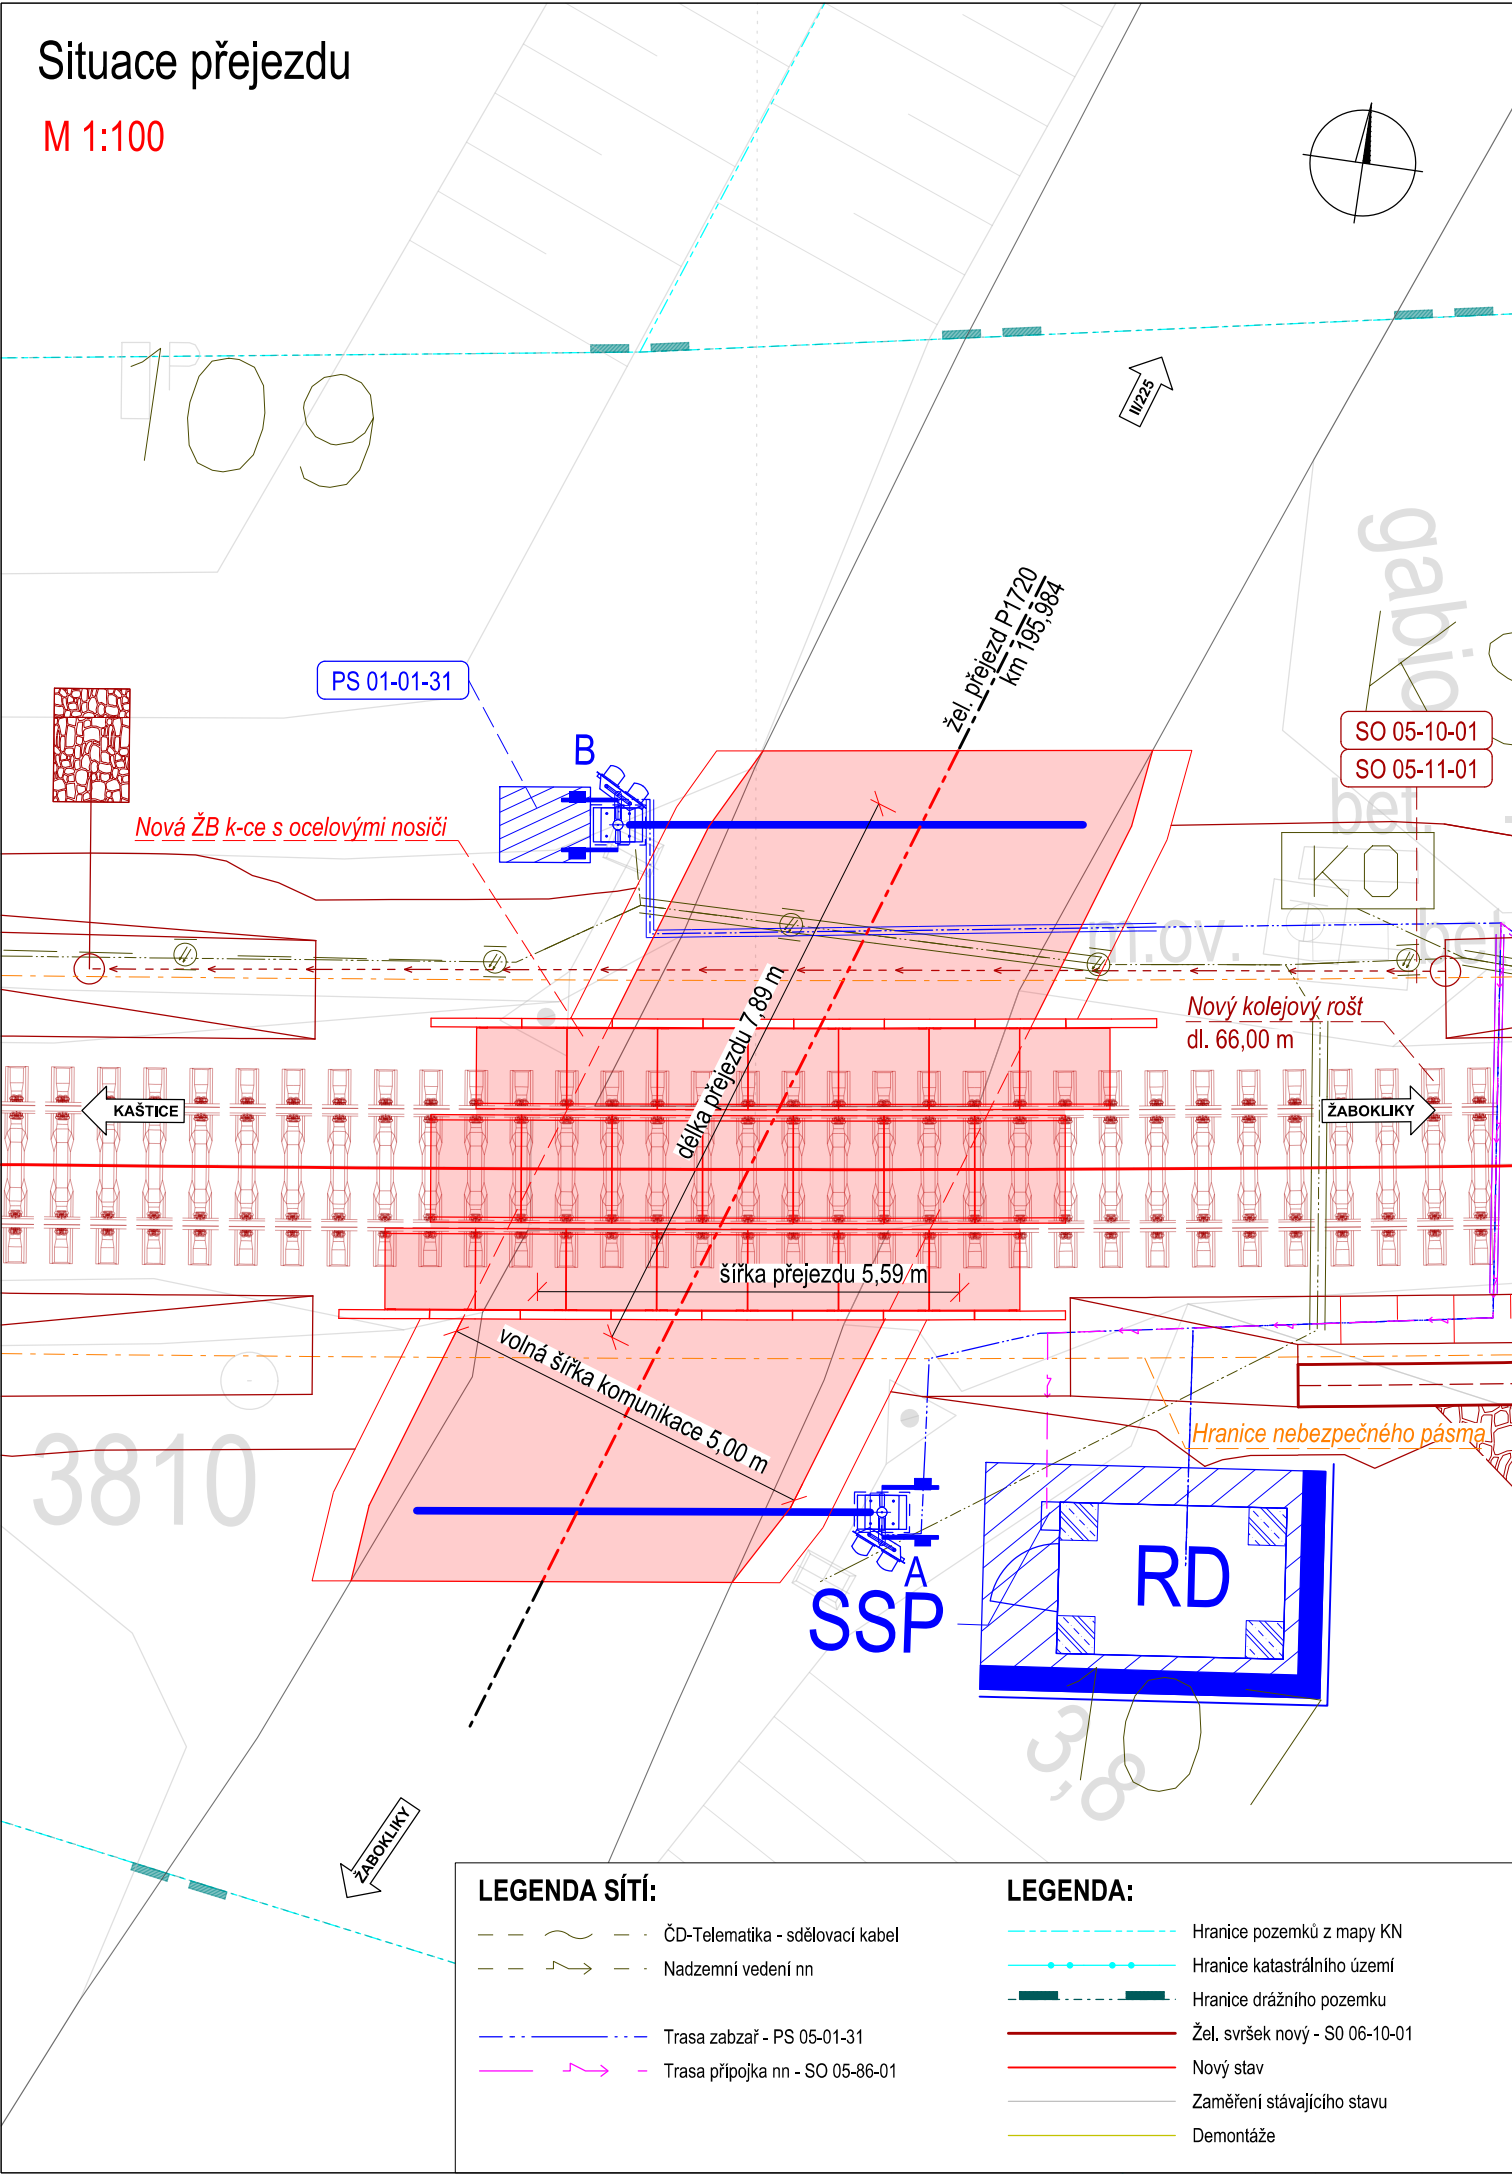

Jiná ověření:				Paré:			
Orientační schéma:				Razítko oprávněné osoby:			
Revize:				Datum:			
000				18.06.2024			
Popis:				Kontroloval:			
Definitivní odevzdání dokumentace				Ing. Ondřej Vránek			
Stavebník/Investor:				Správa železnic, státní organizace			
Adresa:				Dlážděná 1003/7, 110 00 Praha 1			
Zástupce investora:				Stavební správa západ			
Adresa:				Sokolovská 1955/278, 190 00 Praha 9			
Zhotovitel díla:				VIAMONT Projekt, s.r.o.			
Adresa:				Českobrodská 628, 190 11 Praha 9 – Běchovice			
Kontakt:				T: +420 602 320 417 E: info@viamontprojekt.cz			
Zhotovitel části/objektu:				Adresa:			
Kontakt:				Hlavní projektant (HIP): Ing. Ondřej Vránek			
Specialista:				Ing. Ondřej Vránek			
Název stavby/akce:				Doplnění závor na přejezdu P1720 v km 195,984 trati Plzeň - Žatec			
Označení investora:				S632200068			
Název části:				Kolejový svršek a spodek			
Označení části:				D.2.1.3			
Název objektu/dílní části:				Železniční přejezd v ev. km 195,984 (P1720)			
Označení objektu/komplexu:				SO 05-13-01			
Název přílohy:				Situace			
Číslo přílohy (typ/pořadí):				2. 001			
Odpovědný projektant:				Zpracovatel přílohy:			
Ing. Ondřej Vránek				Ing. Ondřej Vránek			
Kraj:				Katastrální území:			
Ústecký				Viz textová část			
Měřítko:				1:100			
Formáty:				2xA4			
TUDU:				Viz textová část			
Stupeň dokumentace:				PDPS			
Smluvní datum zpracování:				18.06.2024			
Označení investora:				Stupeň dokumentace: Část:			
S 6 3 2 2 0 0 0 6 8				- P D P S - D 2 1 0 3			
Objekt:				Podobjekt:			
- S 0 0 5 1 3 0 1				Příloha:			
- X X				Revize:			
- 2				0 0 1 - 0 0 0			
[Prostor pro další informace]							