


Podélný řez komunikací

M 1:50

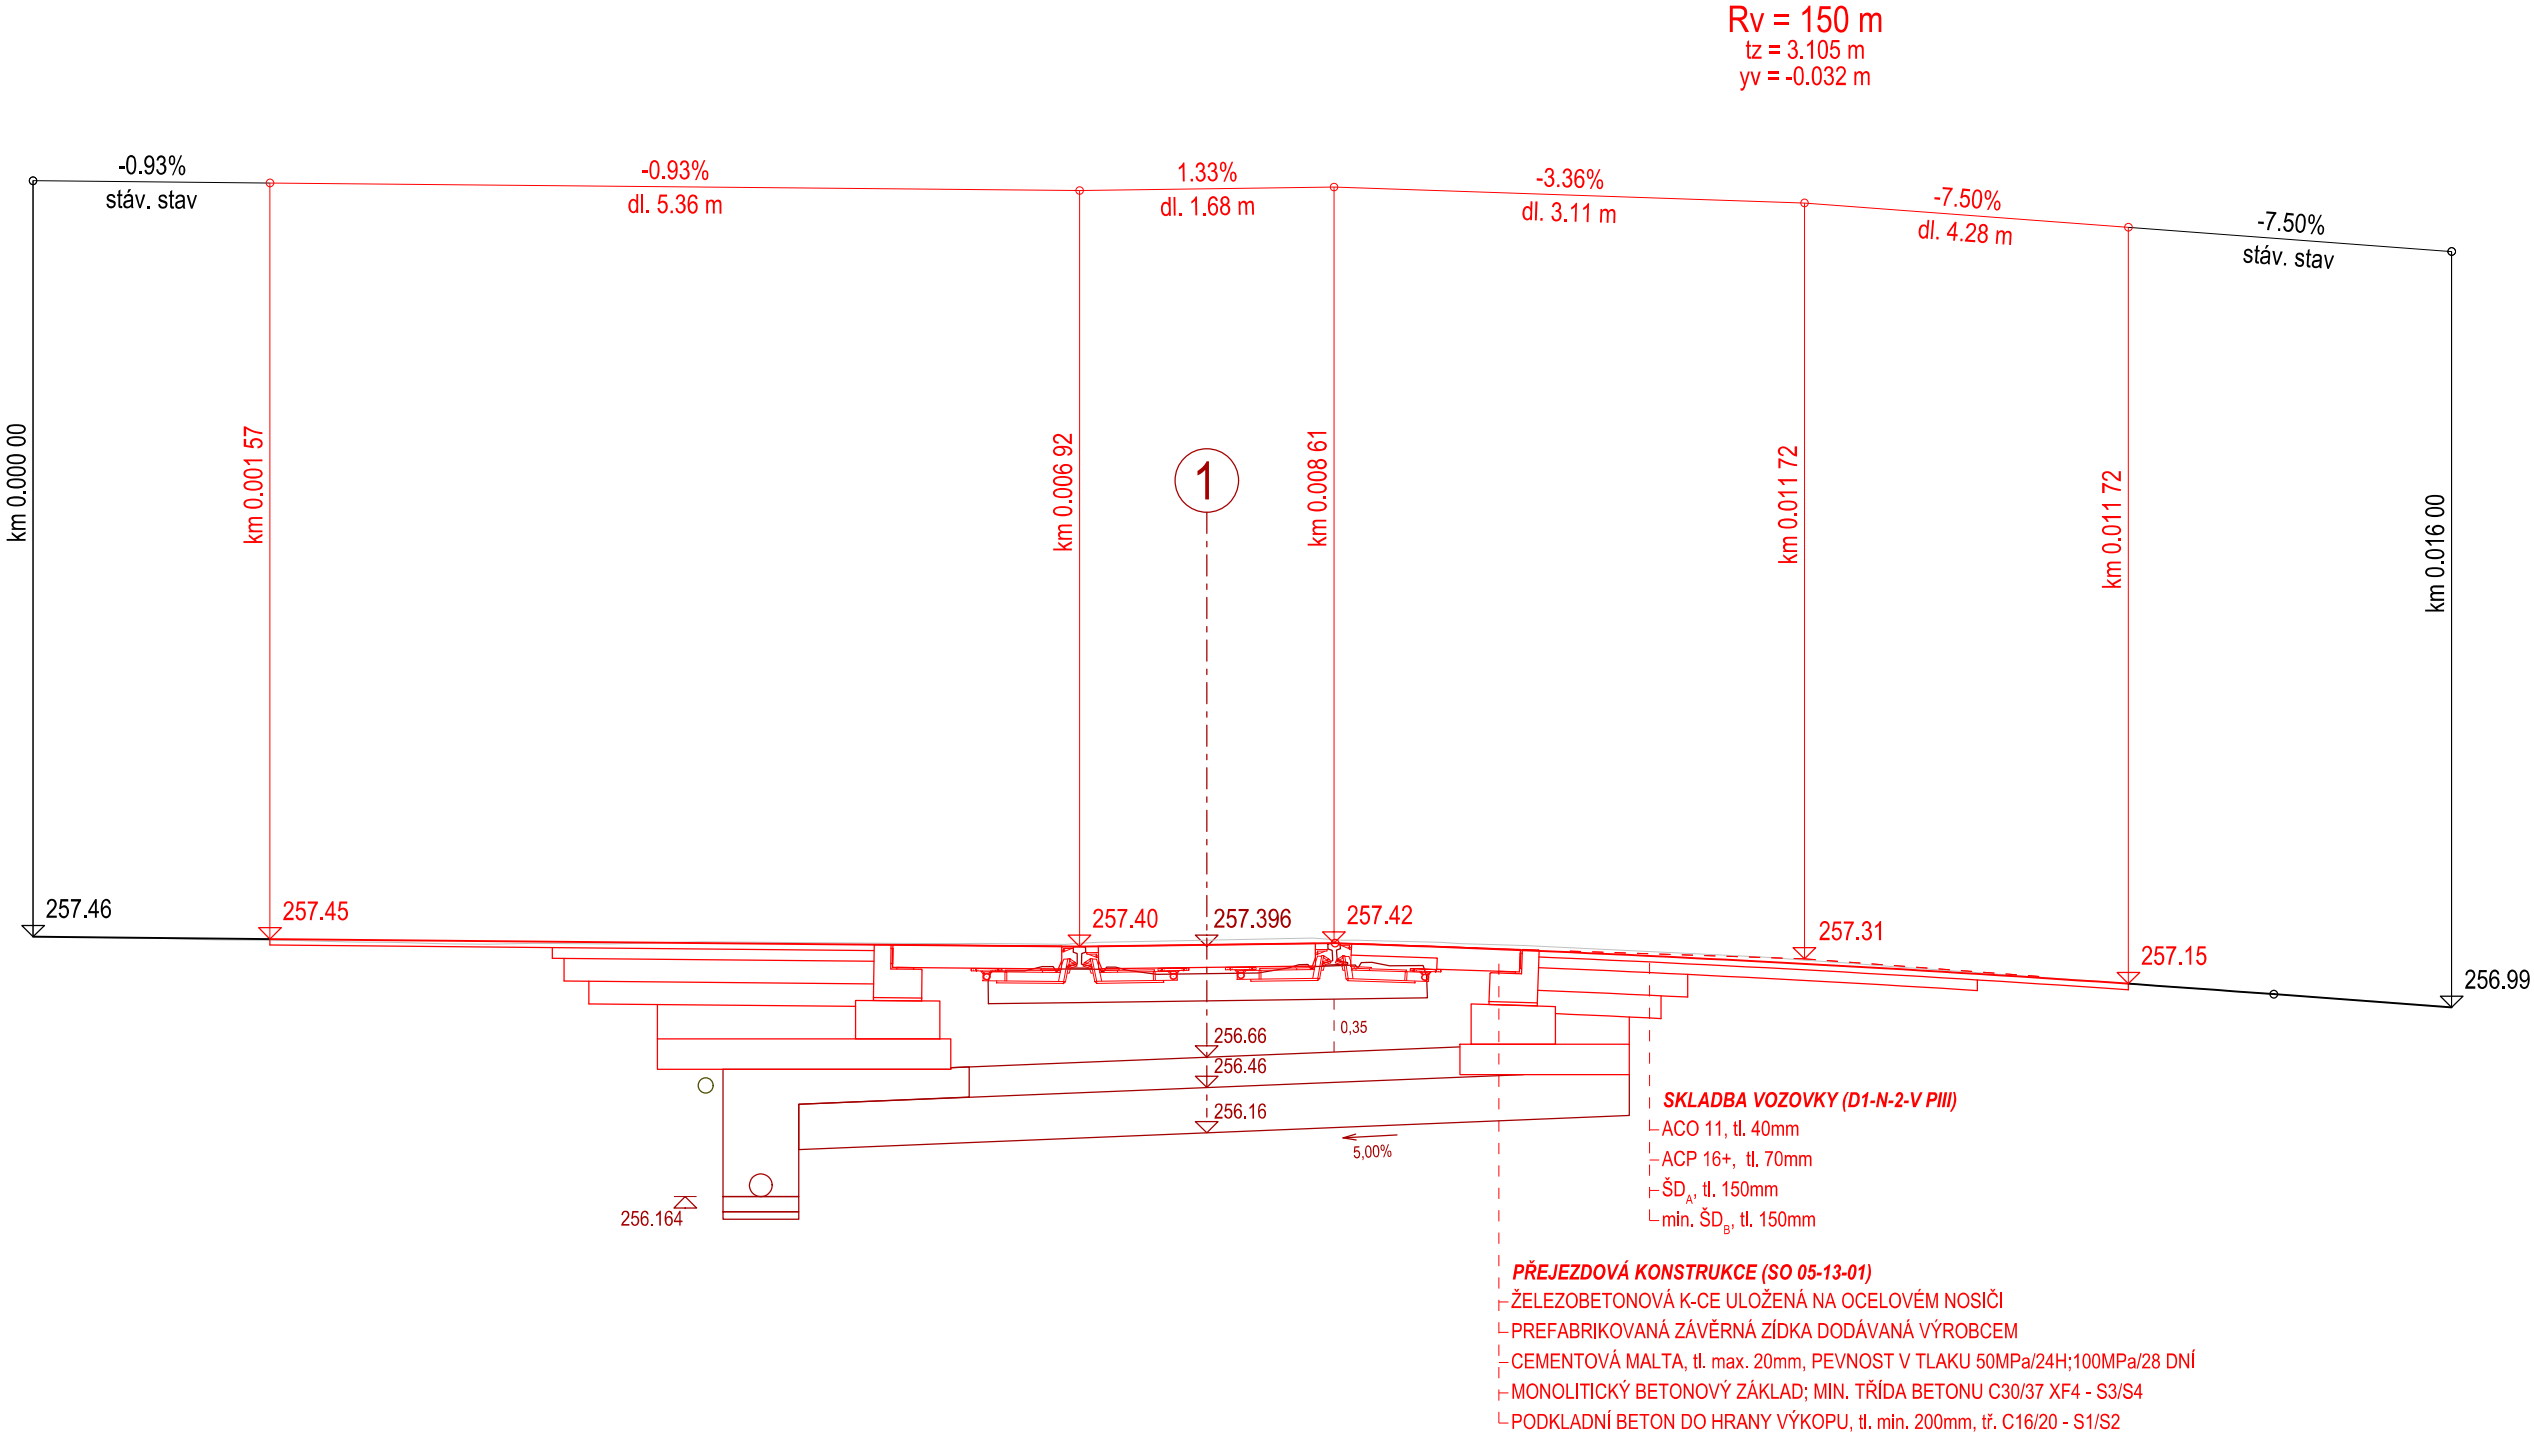

NIVELETA KOMUNIKACE:

VÝŠKY NIVELETY - STÁVAJÍCÍ:

SR. ROVINA: 253.000 m n.m. BpV

SMĚROVÉ POMĚRY:

přímá 16.000 m

Jiná ověření:				Paré:			
Orientační schéma:				Razítka oprávněné osoby:			
Podpis:				Datum:			
Revize:	Datum:	Popis:		Kontroloval:			
000	18.06.2024	Definitivní odevzdání dokumentace		Ing. Ondřej Vránek			
Stavebník/Investor:		Správa železnic, státní organizace					
Adresa:		Dlážděná 1003/7, 110 00 Praha 1					
Zástupce investora:		Stavební správa západ					
Adresa:		Sokolovská 1955/278, 190 00 Praha 9					
Zhotovitel díla:		VIAMONT Projekt, s.r.o.					
Adresa:		Českokobrodská 628, 190 11 Praha 9 – Běchovice					
Kontakt:		T: +420 602 320 417 E: info@viamontprojekt.cz					
Zhotovitel částí/objektu:							
Adresa:							
Kontakt:							
Hlavní projektant (HIP):		Ing. Ondřej Vránek		Specialista:		Ing. Ondřej Vránek	
Název stavby/akce:		Doplnění závor na přejezdu P1720 v km 195,984 trati Plzeň - Žatec			Označení investora: S632200068		
Název části:		Železniční přejezdy a přechody			Zakázka: 13/2023		
Název objektu/díleč části:		Železniční přejezd v ev. km 195,984 (P1720)			Označení části: D.2.1.3		
Název přílohy:		Podélný řez komunikací			Označení objektu/komplexu: SO 05-13-01		
Odpovědný projektant:		Ing. Ondřej Vránek		Měřítko: 1:50 Formáty: 3xA4		Stupeň dokumentace: PDPS	
Kraj: Ústecký		Katastrální území: Viz textová část		TUDU: Viz. textová část		Smluvní datum zpracování: 18.06.2024	
<div>Označení investora: S 6 3 2 2 0 0 0 6 8 - P O P S - D 2 1 0 3 - S 0 0 5 1 3 0 1 - X X X - 2 - 0 0 2 - 0 0 0</div> <div>Stupeň dokumentace: Část: Objekt: Podobjekt: Příloha: Revize:</div> <div>[Prostor pro další informace]</div>							