


Vytyčovací výkres

M 1:100

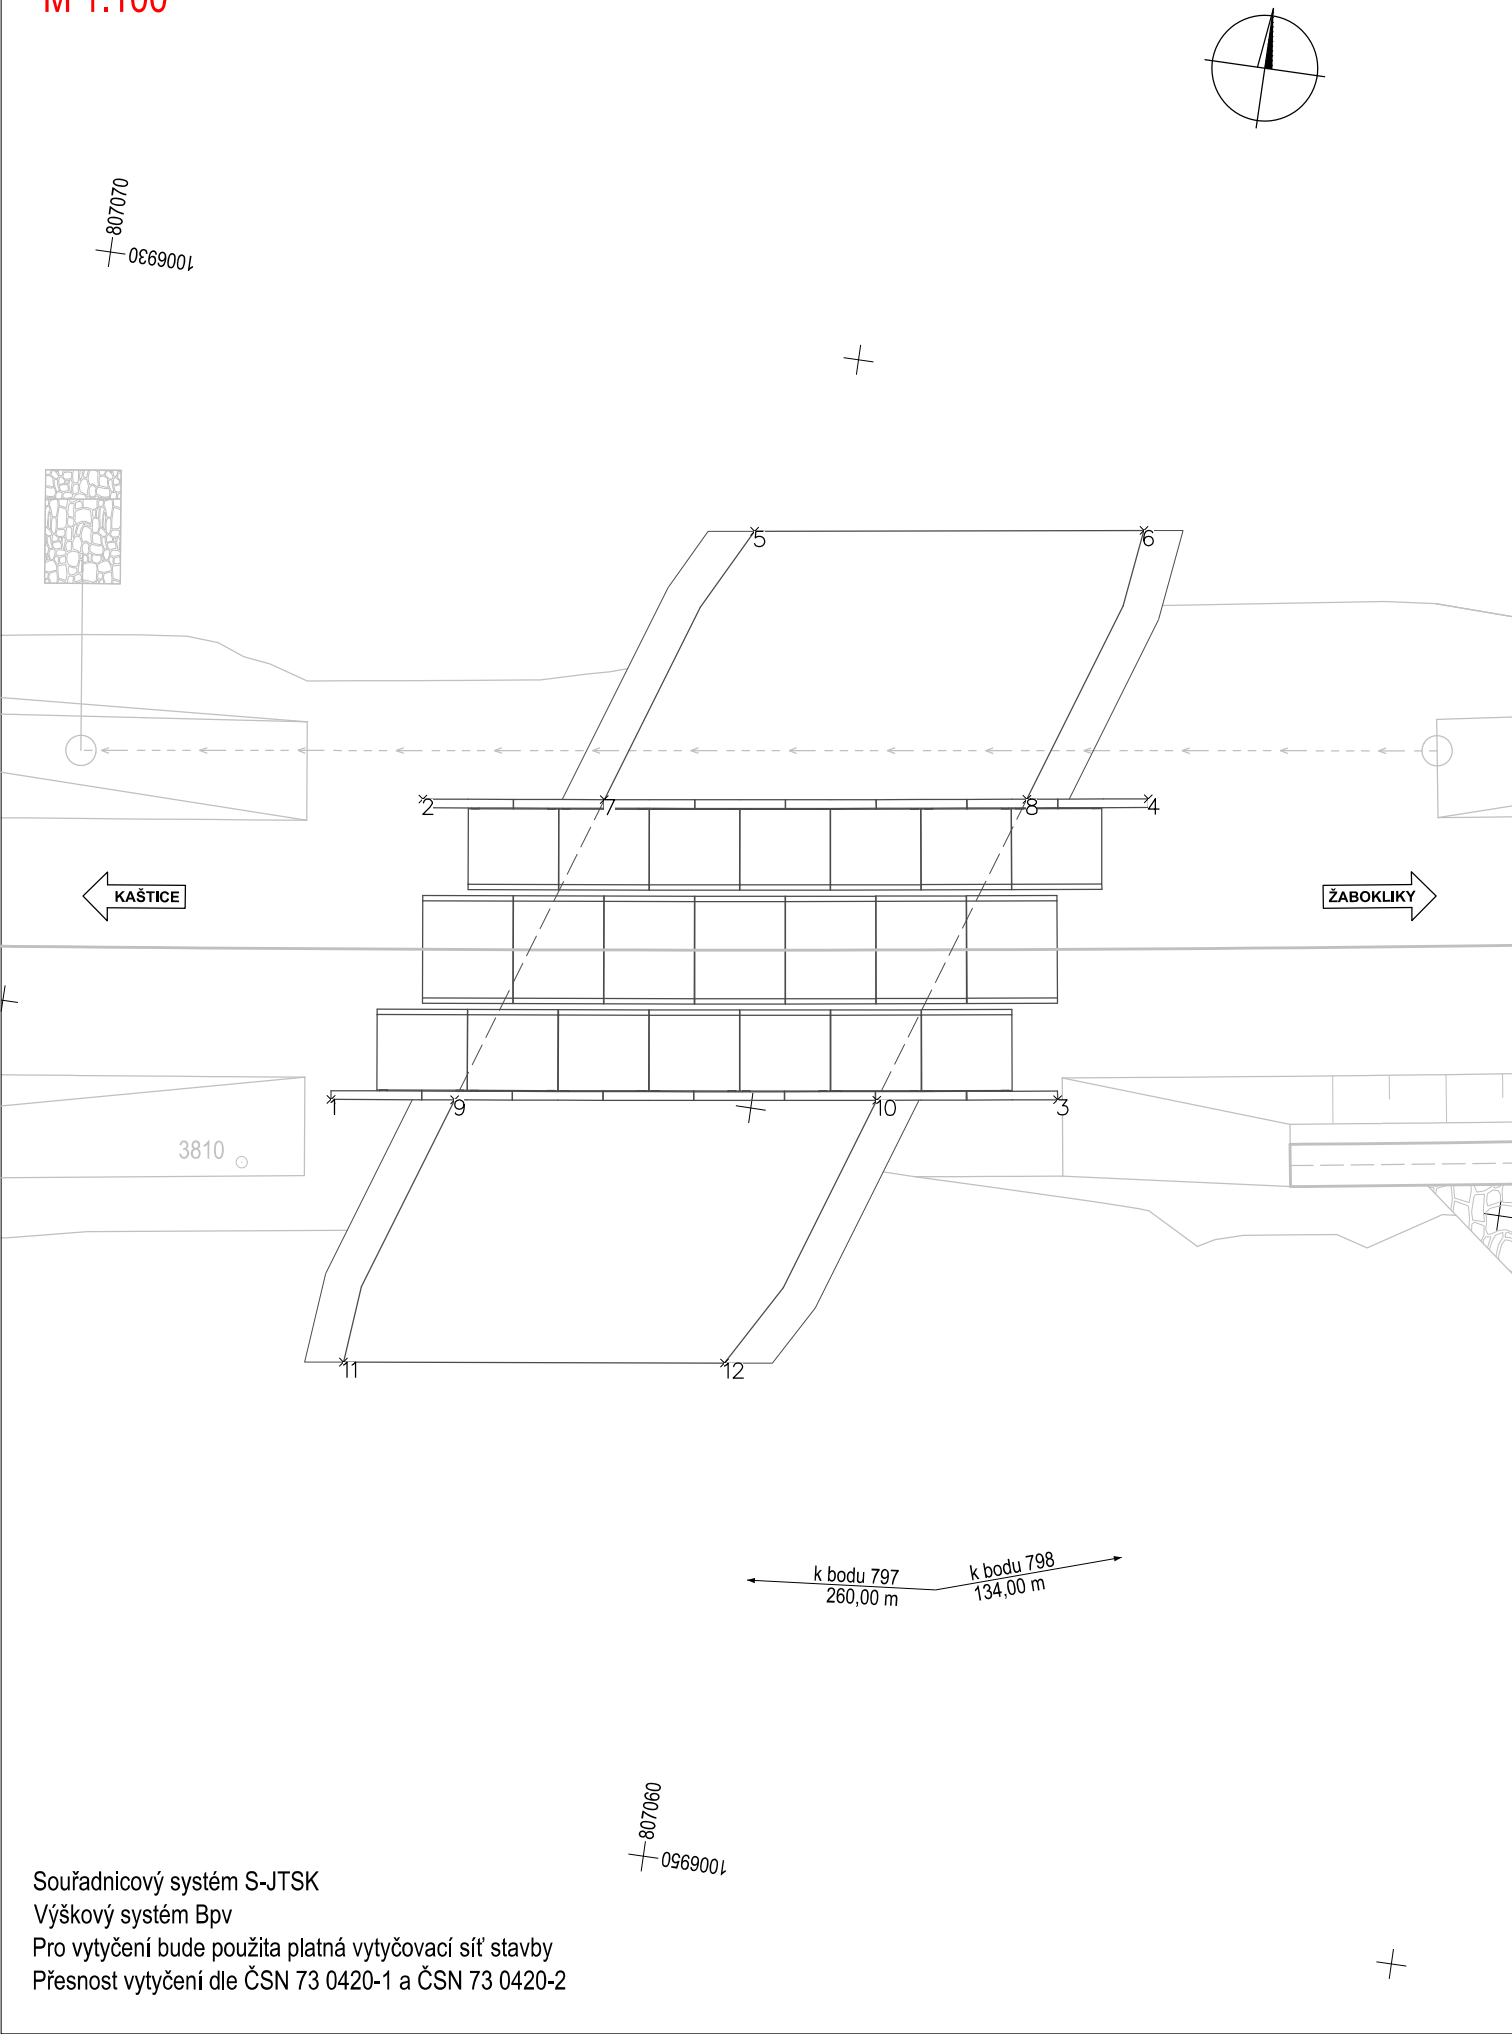

| | | | | | |
|--------------------|------------|-----------------------------------|--------------------------|--------------------|--|
| Jiná ověření: | | | Paré: | | |
| Orientační schéma: | | | Razítko oprávněné osoby: | | |
| | | | Podpis: Datum: | | |
| Revize: | Datum: | Popis: | | Kontroloval: | |
| 000 | 18.06.2024 | Definitivní odevzdání dokumentace | | Ing. Ondřej Vránek | |
| | | | | | |
| | | | | | |
| | | | | | |

| | | | | | | | |
|---------------------|--|-------------------------------------|--|--|--|----------|--|
| Stavebník/Investor: | | Správa železnic, státní organizace | |  | | SPRÁVA | |
| Adresa: | | Dlážděná 1003/7, 110 00 Praha 1 | | | | ŽELEZNIC | |
| Zástupce investora: | | Stavební správa západ | | | | | |
| Adresa: | | Sokolovská 1955/278, 190 00 Praha 9 | | | | | |

| | | | | | |
|---------------------------|--|--|--|---|--|
| Zhotovitel díla: | | VIAMONT Projekt, s.r.o. | |  | |
| Adresa: | | Českobrodská 628, 190 11 Praha 9 – Běchovice | | | |
| Kontakt: | | T: +420 602 320 417 E: info@viamontprojekt.cz | | | |
| Zhotovitel části/objektu: | | | | | |
| Adresa: | | | | | |
| Kontakt: | | | | | |
| Hlavní projektant (HIP): | | Ing. Ondřej Vránek | | Specialista: Ing. Ondřej Vránek | |

| | | | | | |
|--|--|---|--|--|--|
| Název stavby/akce: | | Doplnění závor na přejezdu P1720 v km 195,984 trati Plzeň - Žatec | | Označení investora: S632200068 | |
| Název části: | | Železniční přejezdy a přechody | | Zakázka: 13/2023 | |
| Název objektu/dílčí části: | | Železniční přejezd v ev. km 195,984 (P1720) | | Označení části: D.2.1.3 | |
| Název přílohy: | | Vytyčovací výkres | | Označení objektu/komplexu: SO 05-13-01 | |
| Odpovědný projektant: Ing. Ondřej Vránek | | Zpracovatel přílohy: Ing. Ondřej Vránek | | Číslo přílohy (typ/pořadí): 2. 041 | |
| Kraj: Ústecký | | Katastrální území: Viz textová část | | Stupeň dokumentace: PDPS | |
| | | Měřítko: 1:100 Formáty: 2xA4 | | Smluvní datum zpracování: 18.06.2024 | |
| | | TUDU: Viz. textová část | | | |

| | | | | | | | | | | | | | |
|---------------------|--|---------------------|--|-----------|--|-------------------|--|------------|--|----------|--|---------------|--|
| Označení investora: | | Stupeň dokumentace: | | Část: | | Objekt: | | Podobjekt: | | Příloha: | | Revize: | |
| S 6 3 2 2 0 0 0 6 8 | | - P D P S - | | D 2 1 0 3 | | - S O 0 5 1 3 0 1 | | - X X | | - 2 - | | 0 4 1 - 0 0 0 | |

[Prostor pro další informace]