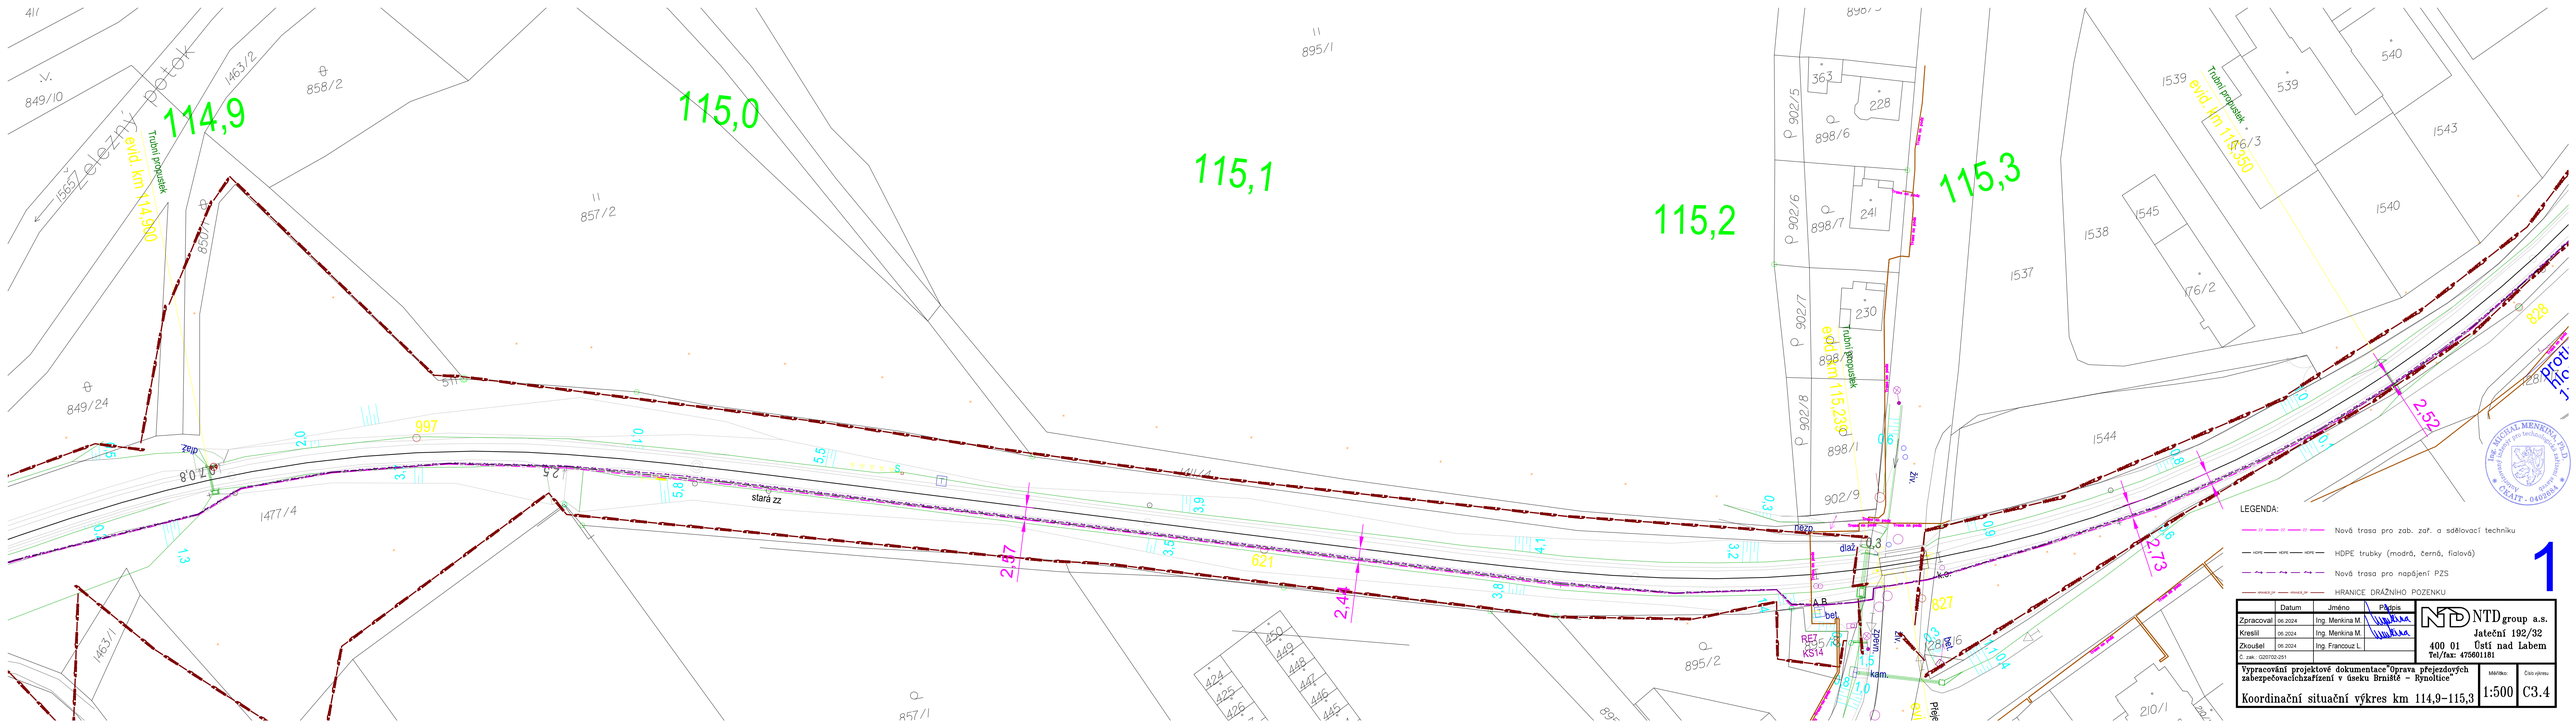
114,9
115,0
115,1
115,2
115,3
Železný potok
Trubní propustek evid. km 114,900
Trubní propustek evid. km 115,350
Trubní propustek evid. km 115,230
stará zz
nová zz
LEGENDA:
Nová trasa pro zab. zař. a sdělovací techniku
HDPE trubky (modrá, černá, fialová)
Nová trasa pro napájení PZS
HRANICE DRÁŽNÍHO POZEMKU
1
NTD group a.s.
Jateční 192/32
400 01 Ústí nad Labem
Tel/fax: 475601181
Datum
Jméno
Podpis
Zpracoval 06.2024 Ing. Menkina M.
Kreslil 06.2024 Ing. Menkina M.
Zkoušel 06.2024 Ing. Francouz L.
Č. zak.: 020700-251
Vypracování projektové dokumentace "Oprava přejezdových zabezpečovacích zařízení v úseku Brniště – Rynoltice"
Koordinační situační výkres km 114,9–115,3
Měřítko 1:500
Číslo výkresu C3.4