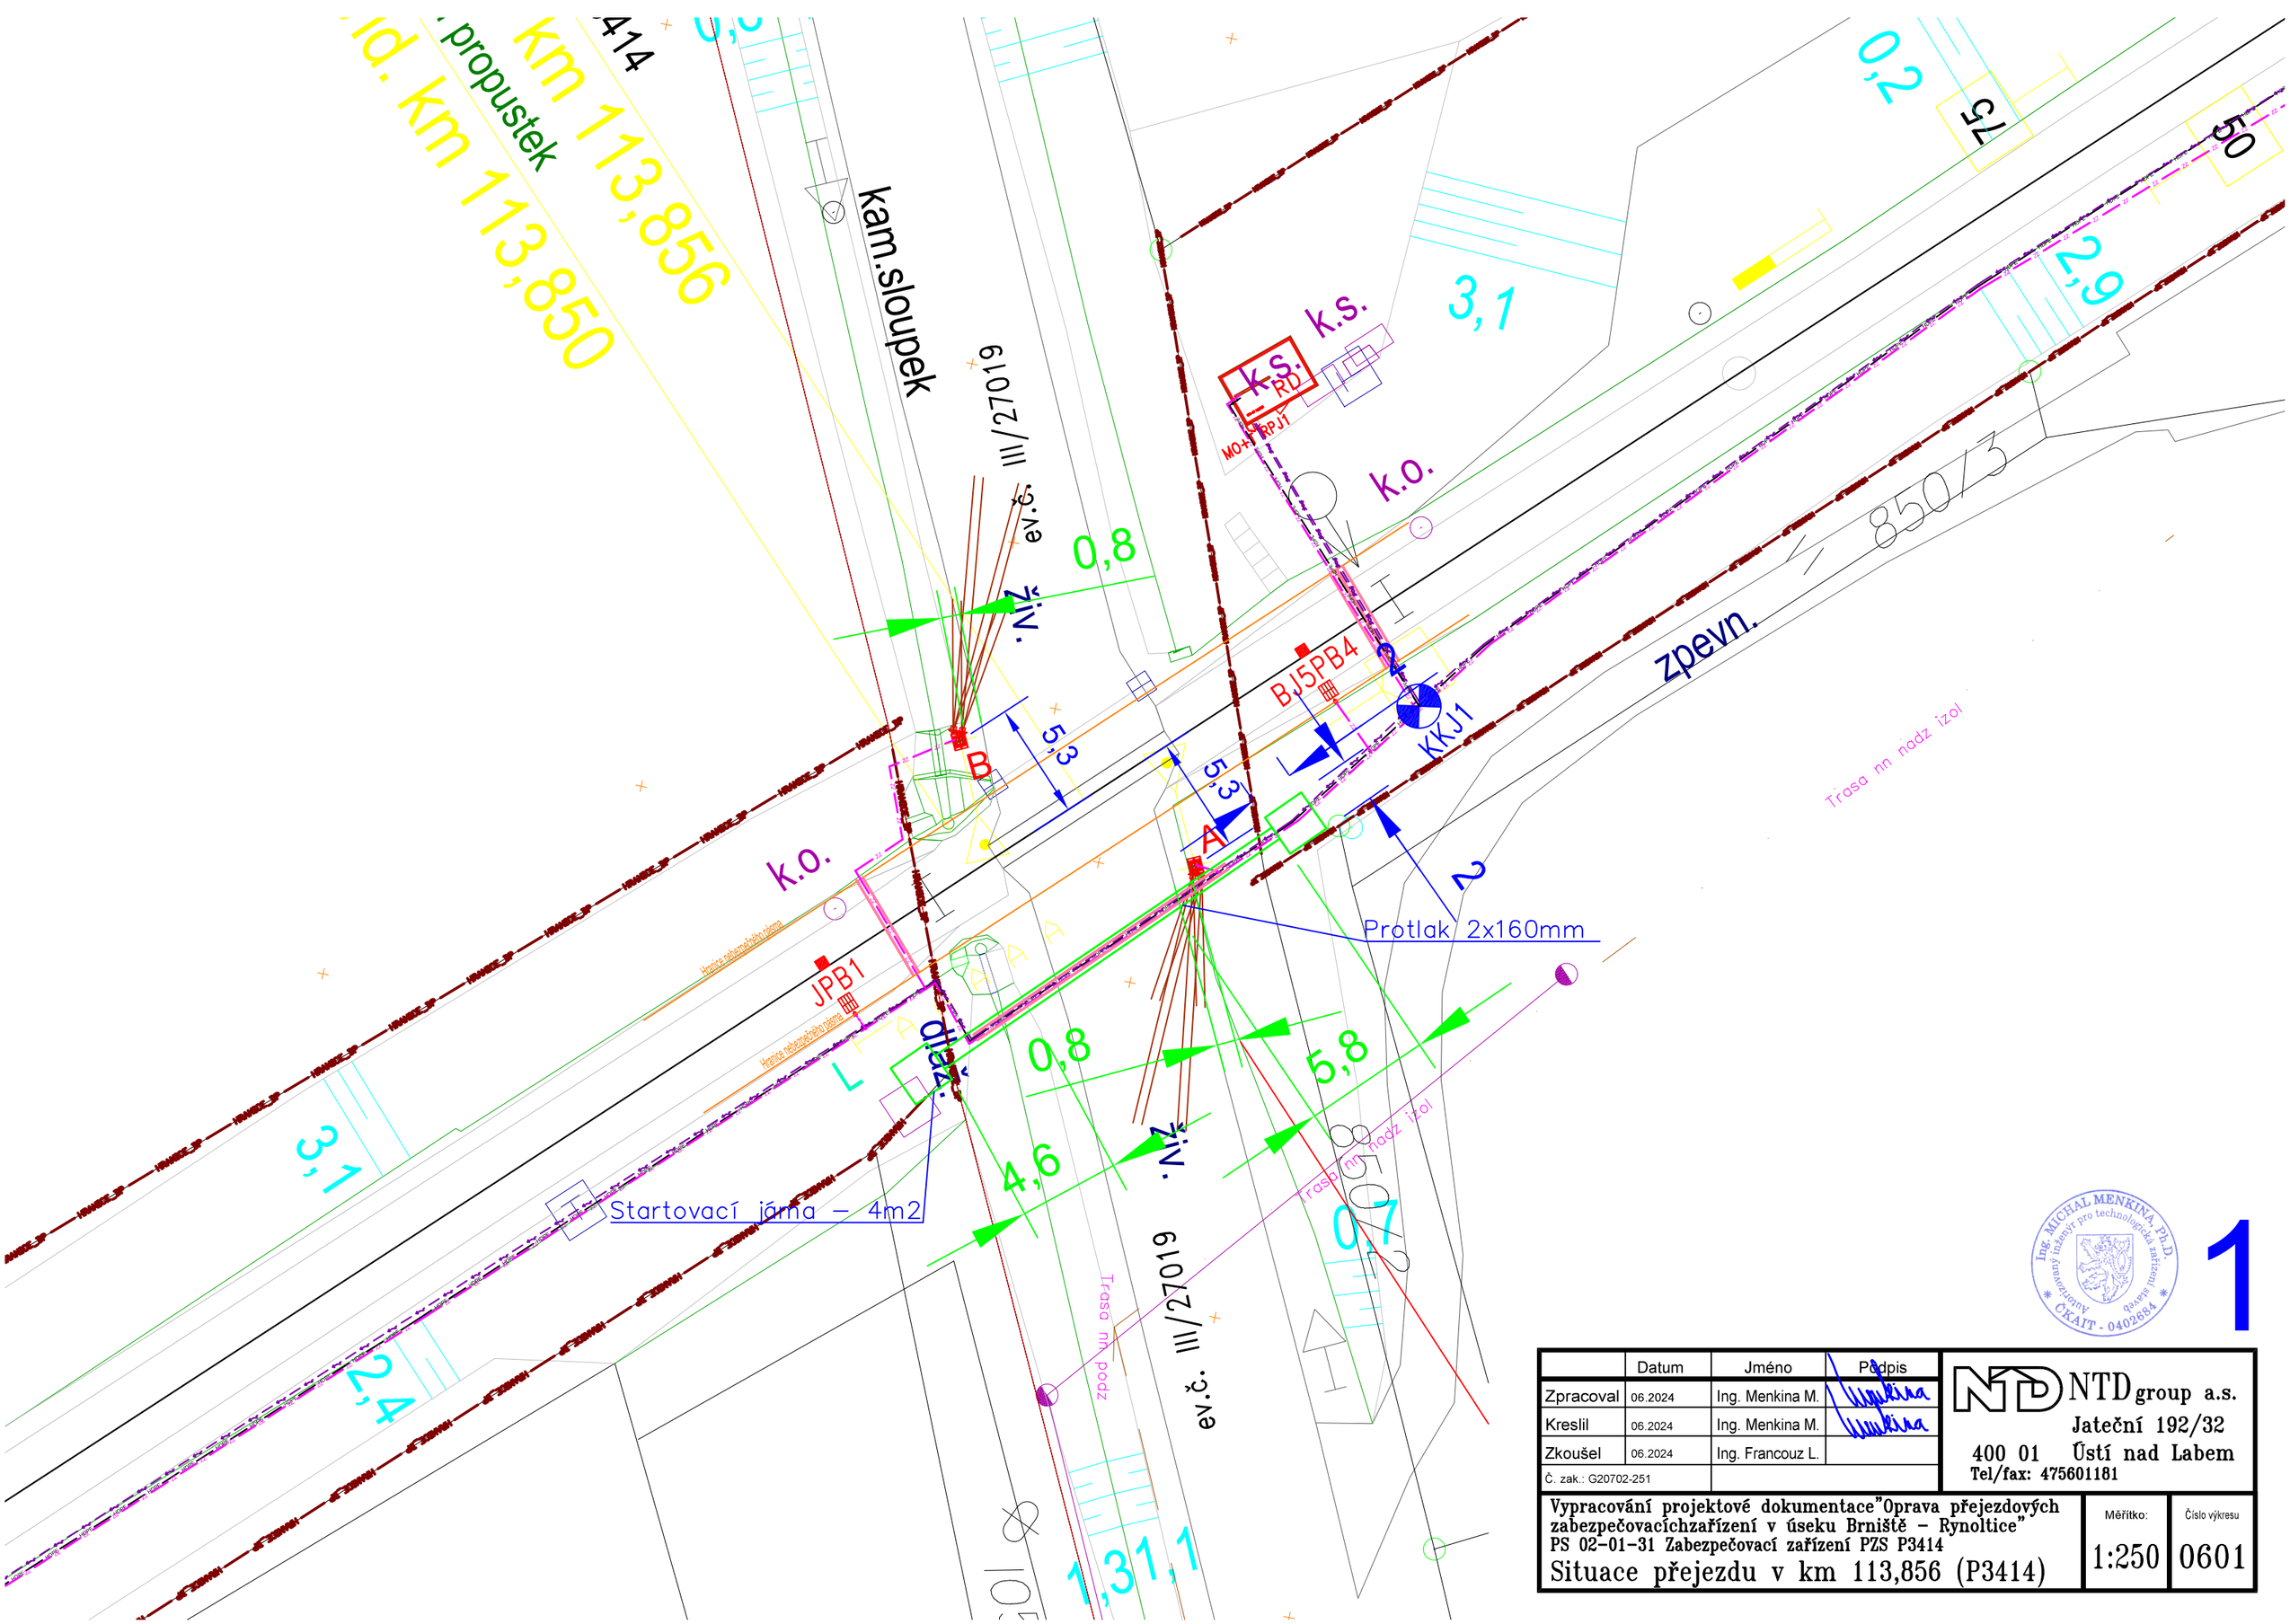

	Datum	Jméno	Podpis
Zpracoval	06.2024	Ing. Menkina M.	
Kreslil	06.2024	Ing. Menkina M.	
Zkoušel	06.2024	Ing. Francouz L.	
Č. zak.: G20702-251			

NTD group a.s.
Jateční 192/32
400 01 Ústí nad Labem
Tel/fax: 475601181

Vypracování projektové dokumentace"Oprava přejezdových zabezpečovacíchzařízení v úseku Brniště – Rynoltice"
PS 02-01-31 Zabezpečovací zařízení PZS P3414

Situace přejezdu v km 113,856 (P3414)

Měřítko:	Číslo výkresu
1:250	0601

Ing. MICHAL MENKINA, Ph.D.
autorizovaný inženýr pro technologická zařízení staveb
ČKAIT - 0402684

1