


VÝKAZ DOSAVADNÍHO A NOVÉHO STAVU ÚDAJŮ KATASTRU NEMOVITOSTÍ															
Dosavadní stav			Nový stav												
Označení pozemku parc. číslem	Výměra parcely	Druh pozemku	Označení pozemku parc. číslem	Výměra parcely	Druh pozemku	Typ stavby	Způs. určení výměr	Porovnání se stavem evidence právních vztahů							
	ha	m <sup>2</sup>		Způsob využití	ha	m <sup>2</sup>		Způsob využití	Způsob využití	Díl přechází z pozemku označeného v		Číslo listu vlastnictví	Výměra dílu		Označení dílu
										katastru nemovitostí	dřívější poz. evidenci		ha	m <sup>2</sup>	
1335/1									1335/1		1025				

Oprávněný: dle listiny  
Druh věcného břemene: dle listiny

GEOMETRICKÝ PLÁN pro vymezení rozsahu věcného břemene k části pozemku	Geometrický plán ověřil autorizovaný zeměměřický inženýr:		Stejnopis ověřil autorizovaný zeměměřický inženýr:	
	Jméno, příjmení: Ing. Kateřina Sirotková		Jméno, příjmení:	
	Číslo položky rejstříku autorizovaných zeměměřických inženýrů 2421		Číslo položky rejstříku autorizovaných zeměměřických inženýrů	
	Dne: 7.2.2025 Číslo: 15/2025		Dne: Číslo:	
	Náležitostmi a přesností odpovídá právním předpisům.		Tento stejnopis odpovídá geometrickému plánu v elektronické podobě uloženému v dokumentaci katastrálního úřadu.	
Vyhotovitel: Ing. Kateřina Sirotková Dukelská stezka 3257 41501 Teplice	Katastrální úřad souhlasí s očíslováním parcel.		Ověření stejnopisu geometrického plánu v listinné podobě.	
Číslo plánu: 1133-118/2024				
Okres: Liberec				
Obec: Jablonné v Podještědí				
Kat. území: Jablonné v Podještědí				
Mapový list: DKM-Nový Bor 3-5/31				
Dosavadním vlastníkům pozemků byla poskytnuta možnost seznámit se v terénu s průběhem navrhovaných nových hranic, které byly označeny předepsaným způsobem:  kolíkem				

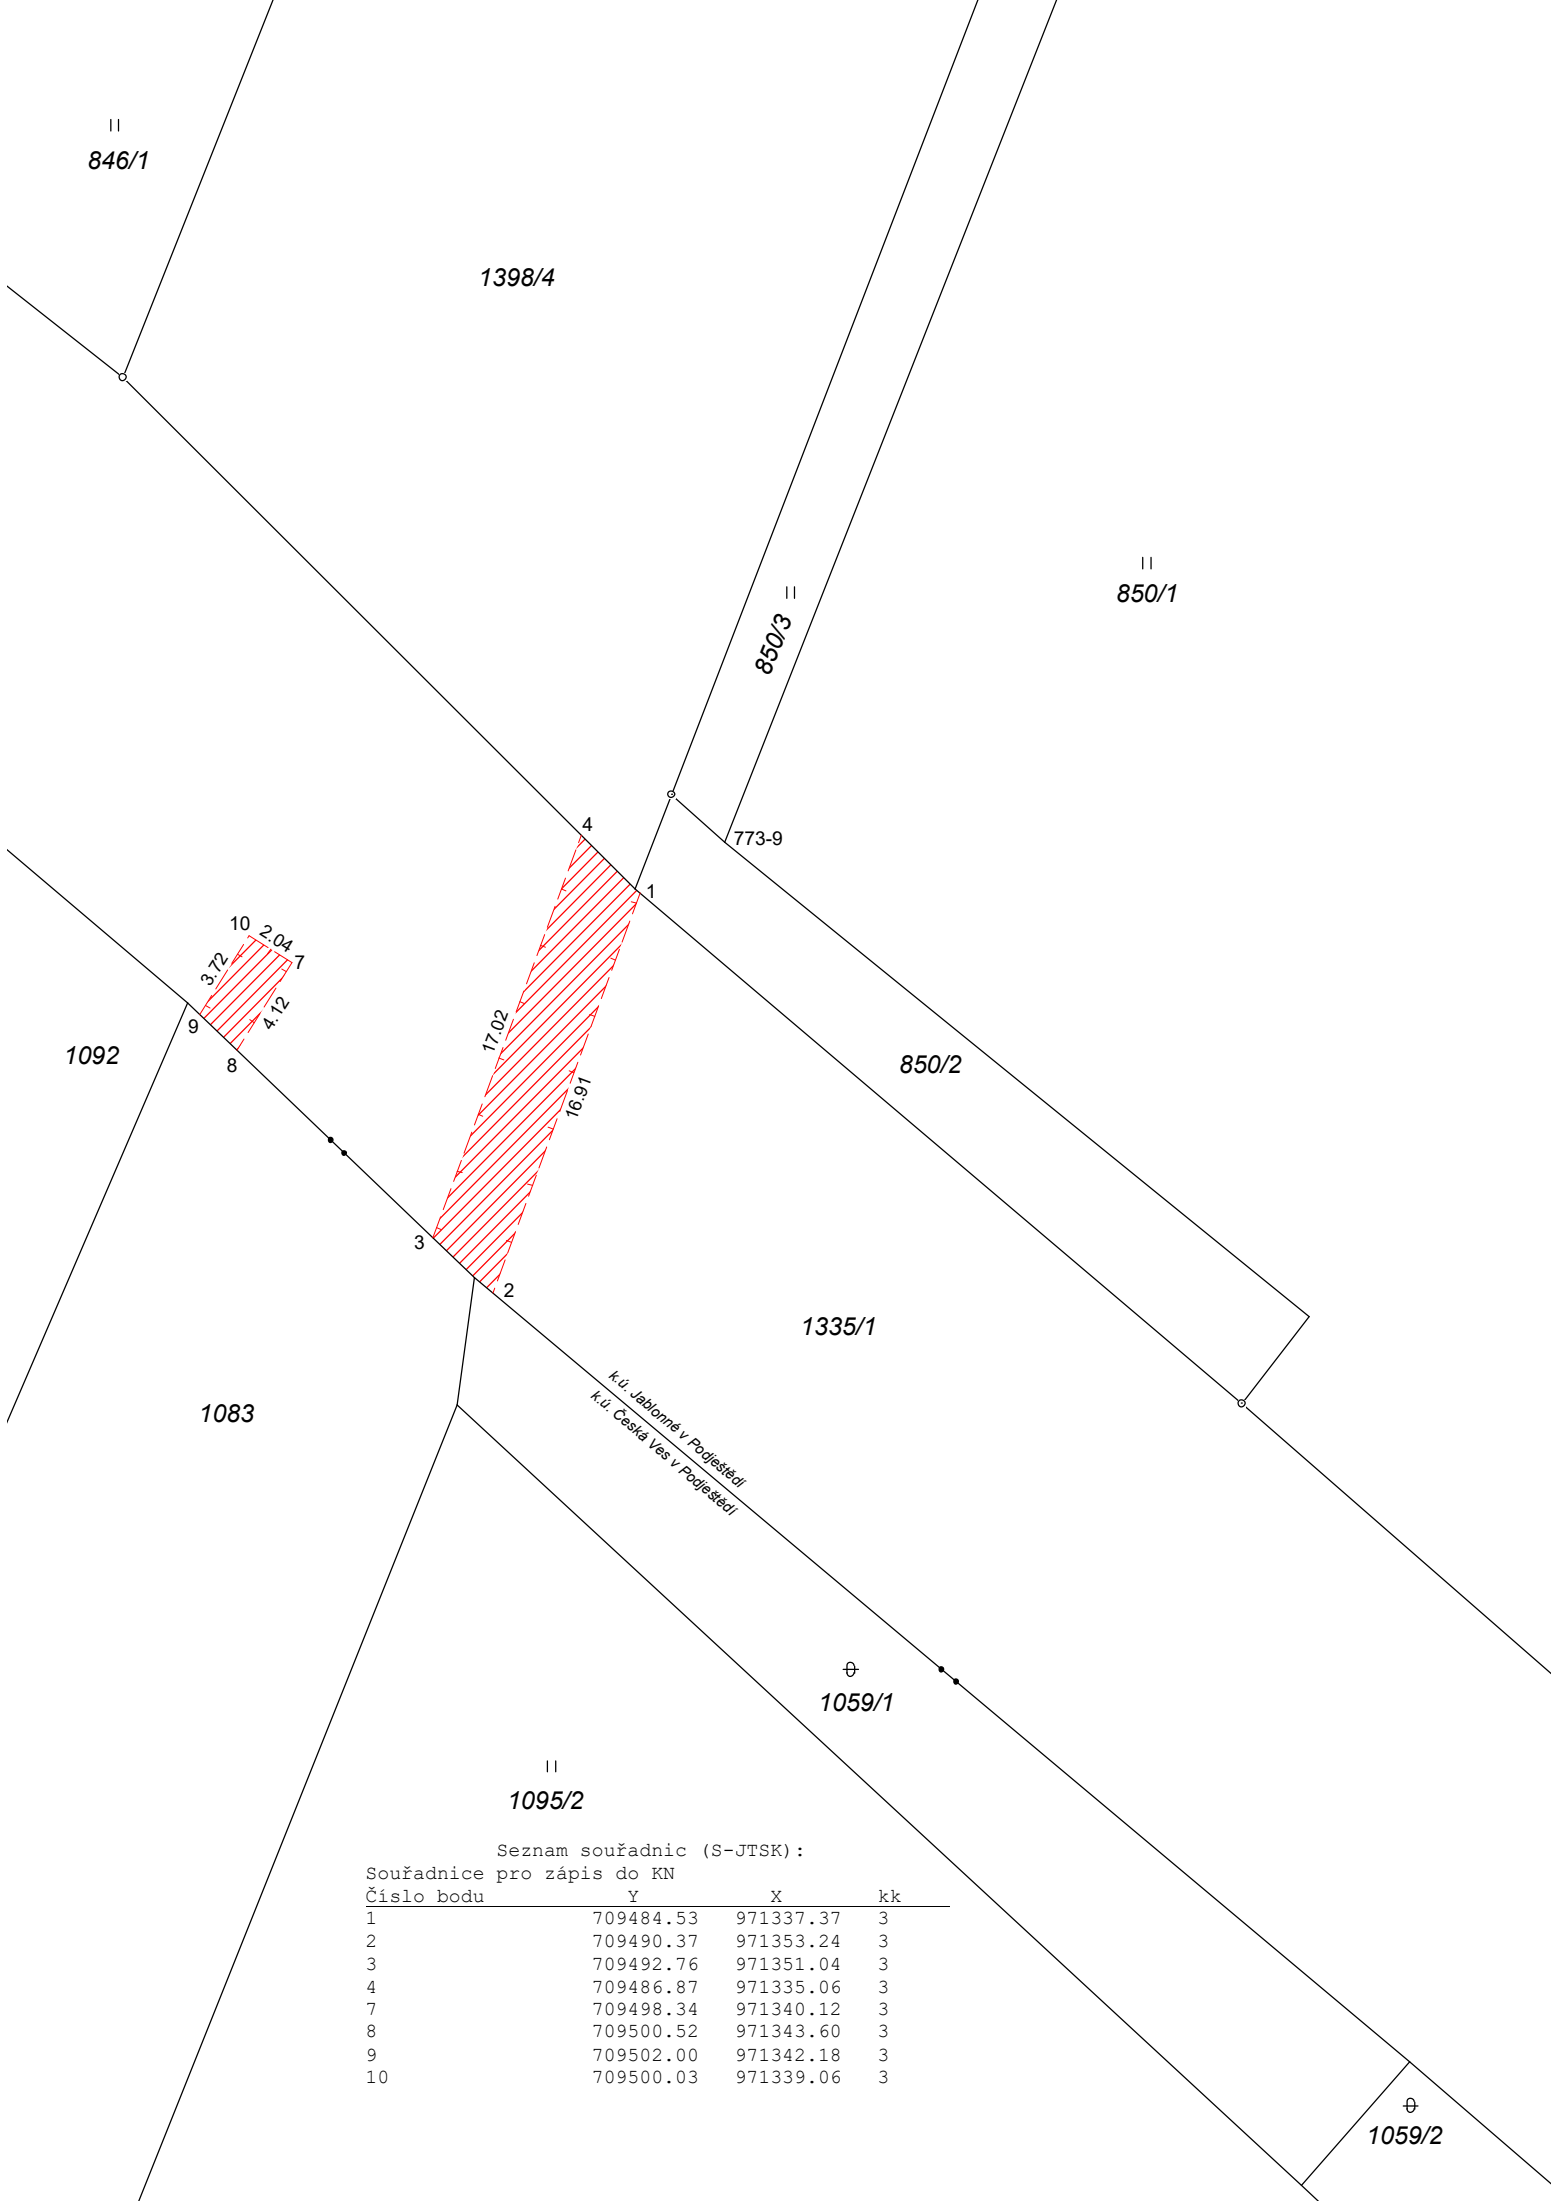

Seznam souřadnic (S-JTSK):  
Souřadnice pro zápis do KN

Číslo bodu	Y	X	kk
1	709484.53	971337.37	3
2	709490.37	971353.24	3
3	709492.76	971351.04	3
4	709486.87	971335.06	3
7	709498.34	971340.12	3
8	709500.52	971343.60	3
9	709502.00	971342.18	3
10	709500.03	971339.06	3