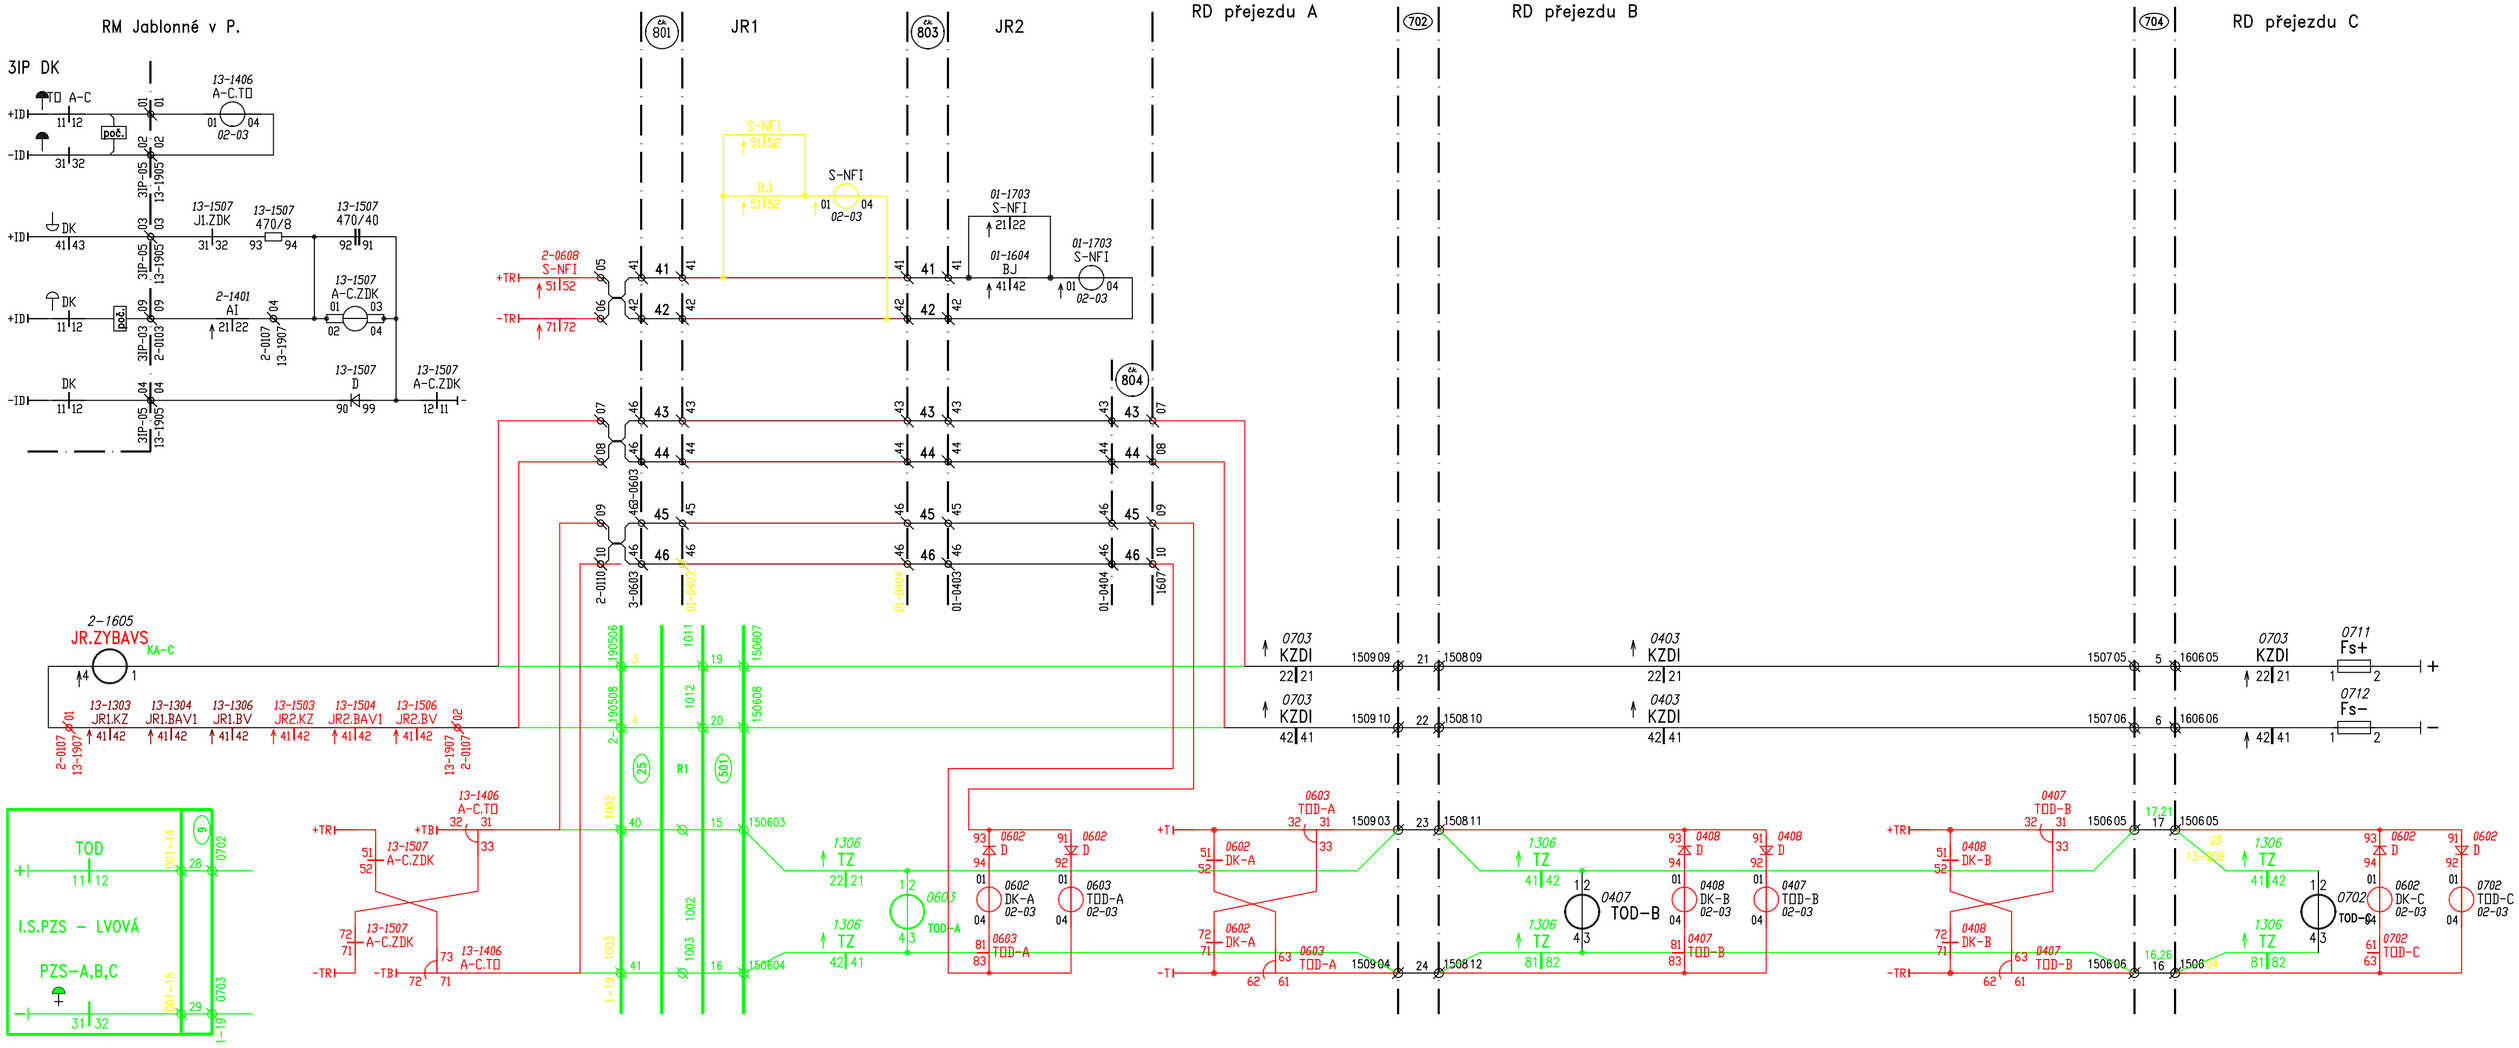

Nové
Rušené

02/25 Oprava PZS v úseku Brniště – Rynoltice Ing. L. Francouz NTD group a.s.
ZMĚNA ČASOVÉ JEDNOTKY 06/2007 ing. Rezek
PŘEKRESLENO DLE PŮVODNÍ DOKUMENTACE 01.2007

KRESLIL: Bayerová Lenka
Opravil: Hanuš 1.8.2024

SDC Liberec

LOVOSICE – LIBEREC
km116,662; 117,096; 117,502

Kontroloval
Dat. 1984

Vazby –
Opakovače kolejových relé

42A