


RELÉOVÁ MÍSTNOST

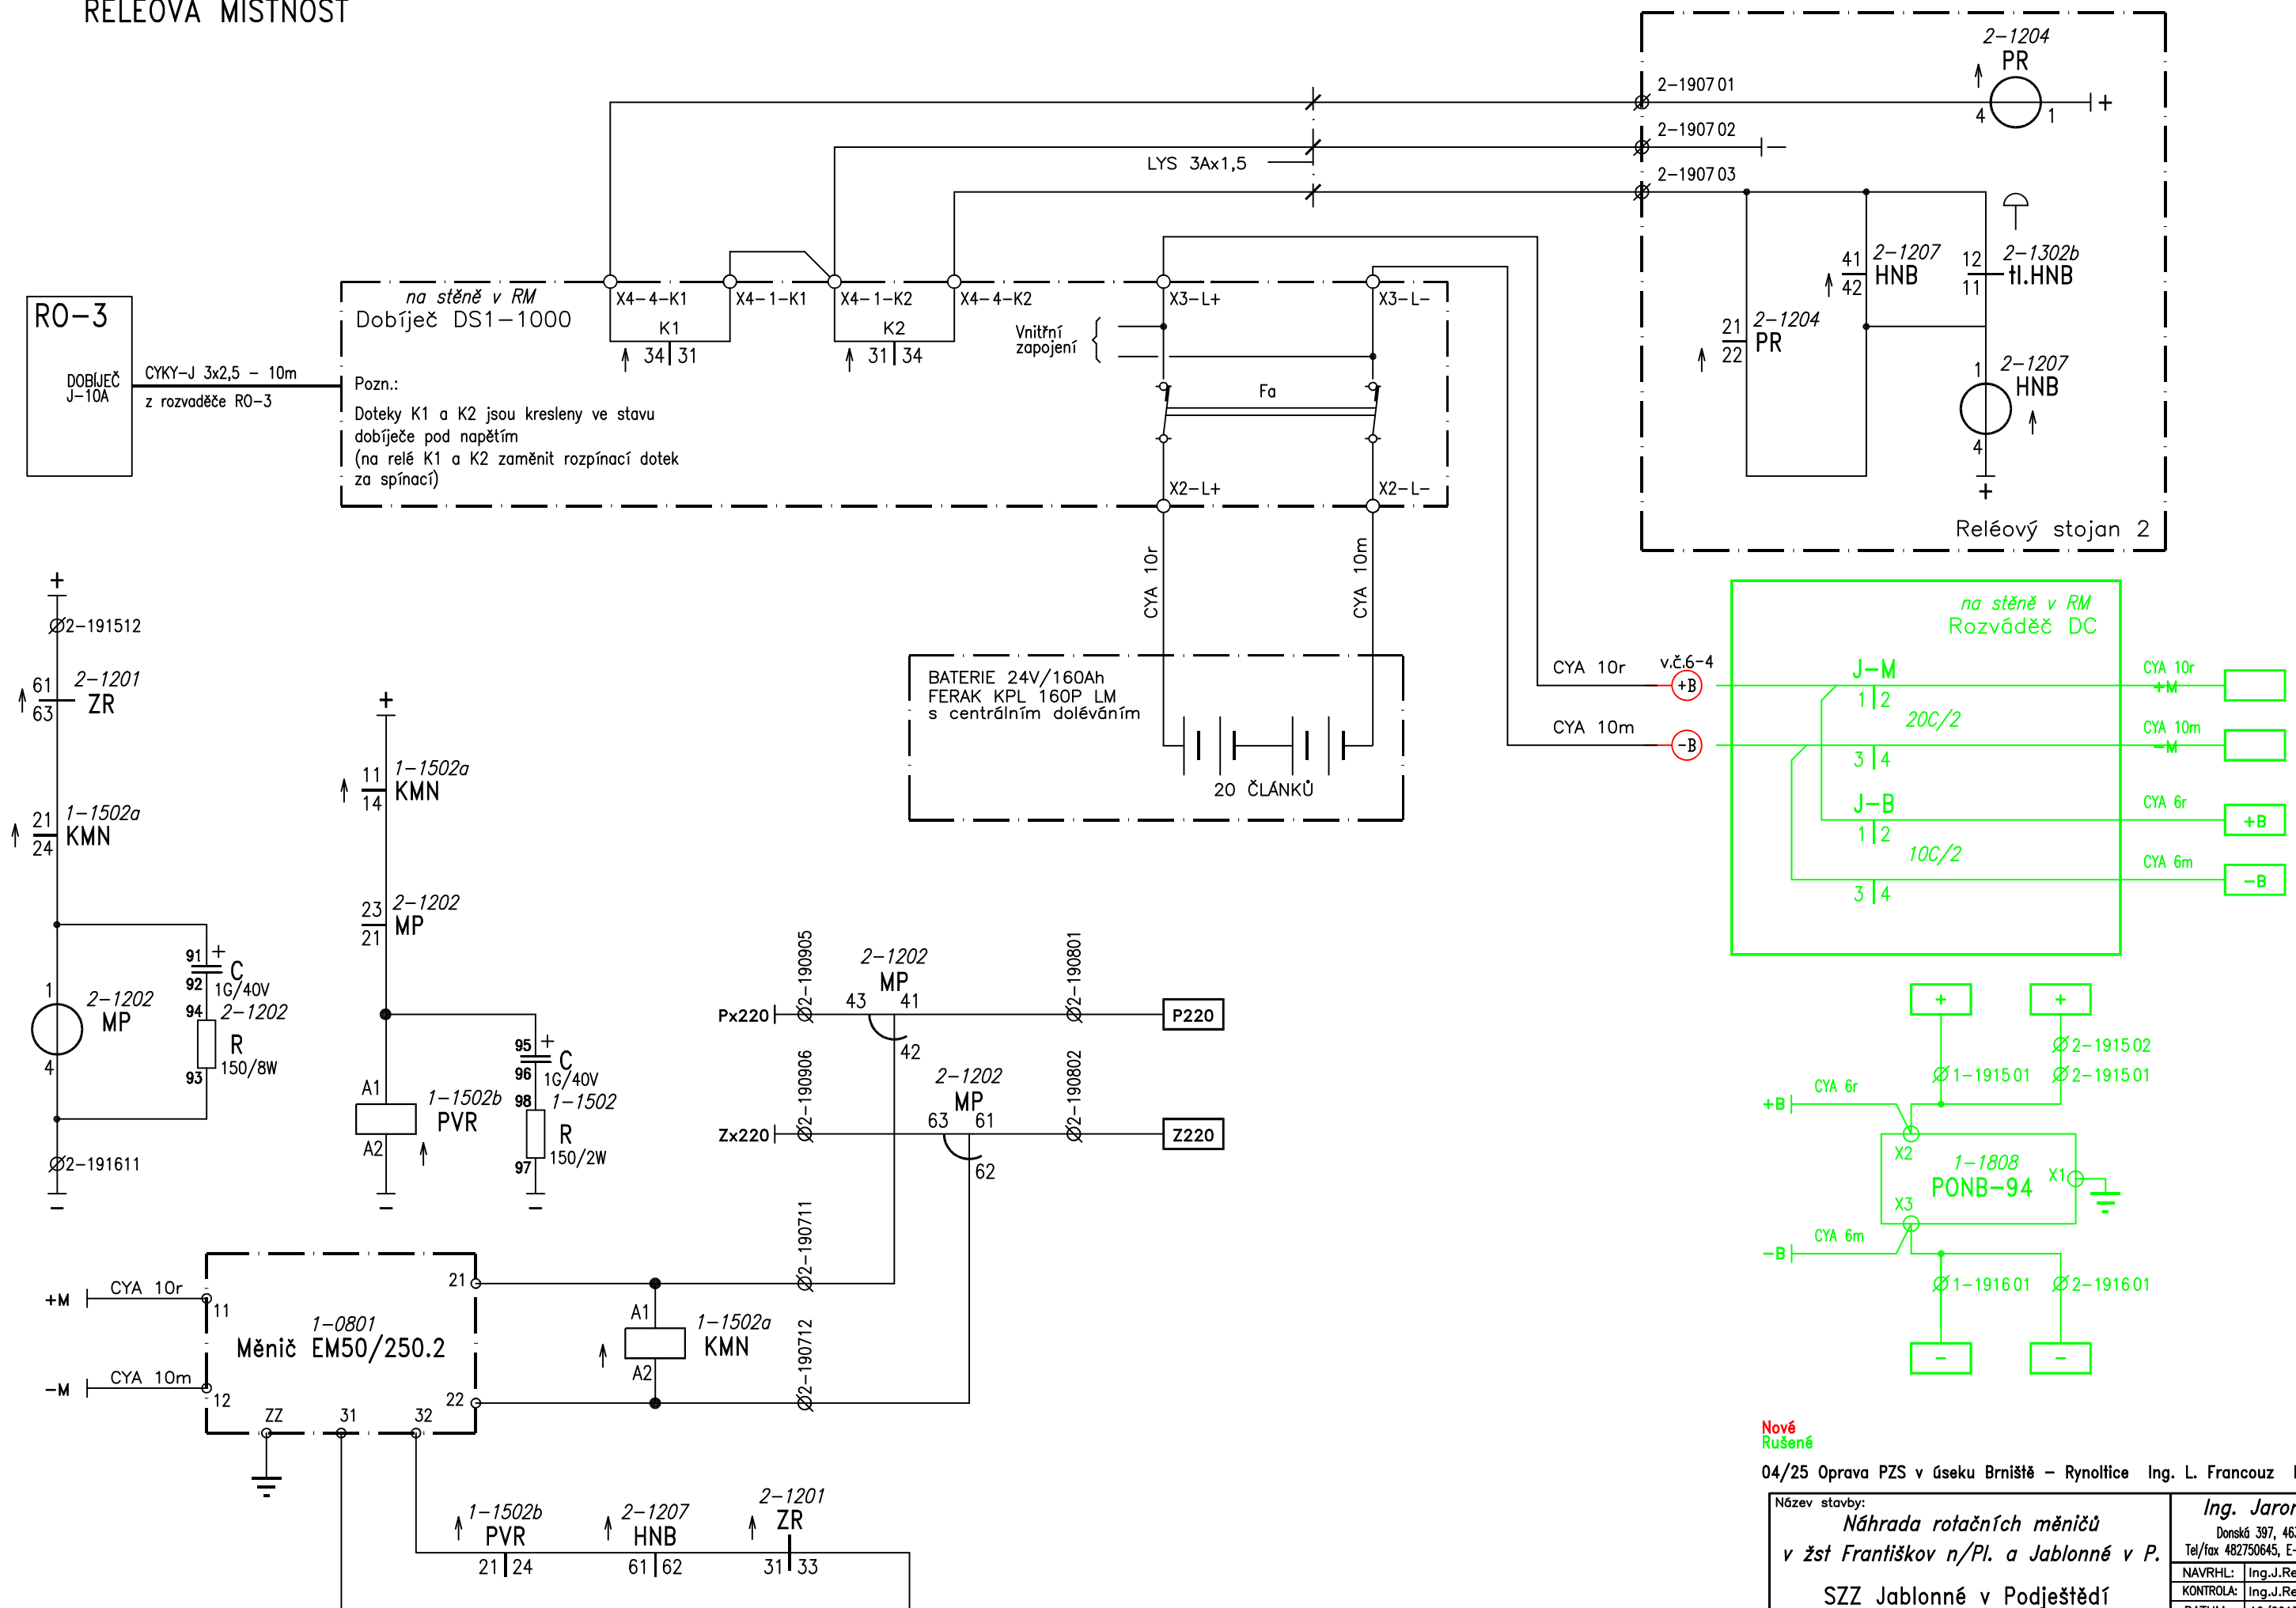

Nové
Rušené

04/25 Oprava PZS v úseku Brniště – Rynoltice Ing. L. Francouz NTD group a.s.

Název stavby: <i>Náhrada rotačních měničů v žst Františkov n/Pl. a Jablonné v P.</i> SZZ Jablonné v Podještědí	Ing. Jaromír Rezek Donská 397, 463 11 Liberec 30 Tel/fax 482750645, E-mail: rezekj@volny.cz	
	NAVRHL:	Ing. J. Rezek
	KONTROLA:	Ing. J. Rezek
	DATUM	10/2013
Zapojení měniče DC/AC – akumulátor SZZ		č.výkresu 06-3 – Jablonné .. 6-3