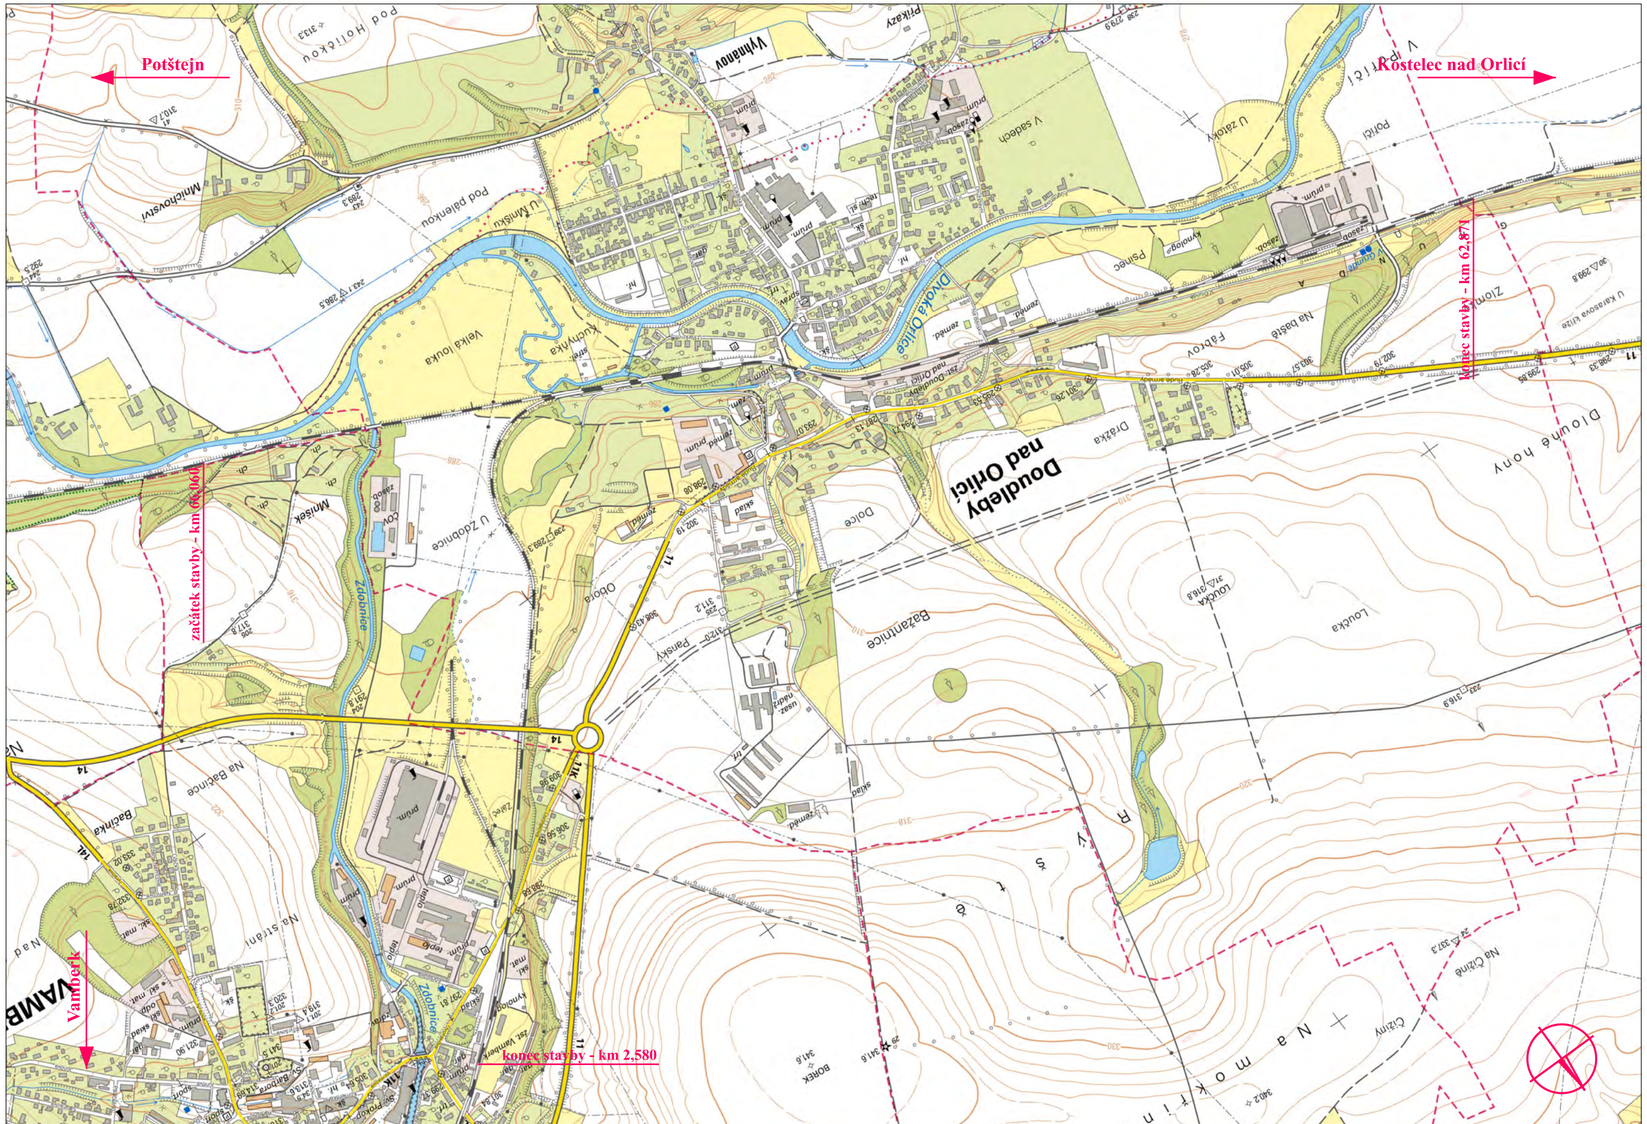

Jiná ověření:	Paré:
Orientační schéma:	Razítko oprávněné osoby: Podpis: Datum:

Revize:	Datum:	Popis:	Kontroloval:
000	30.06.2025	Definitivní odevzdání dokumentace	Ing. Milan Lukášek

Stavebník/Investor:	**Správa železnic, státní organizace**
Adresa:	**Dlážděná 1003/7, 110 00 Praha 1**
Zástupce investora:	**Oblastní ředitelství Hradec Králové**
Adresa:	**U Fotochemy 259, 501 01 Hradec Králové**

Zhotovitel díla:	**Signal Projekt s.r.o.**
Adresa:	Vídeňská 55, 639 00 Brno
Kontakt:	T: +420 543 233 962 E: projekce@signalprojekt.cz
Zhotovitel části/objektu:	
Adresa:	
Kontakt:	
Hlavní projektant (HIP):	**Ing. Milan Lukášek**
Specialista:	**Mgr. Radek Böhm**

Název stavby/akce:	**Vypracování projektové dokumentace Oprava zabezpečovacího zařízení v žst. Doudleby n. O.**		Označení investora: **S640230023**
			Zakázka: **24-074-40-113**
Název části:	Situační výkres širších vztahů		Označení části: **C.1**
Název objektu/dílčí části:			Označení objektu/komplexu:
Název přílohy: Název dílčí části přílohy:			Číslo přílohy (typ/pořadí): **001**
Odpovědný projektant: Ing. Milan Lukášek	Zpracovatel přílohy: Klára Václavíková	Měřítko: 1 : 10 000 Formáty: 3 x A4	Stupeň dokumentace: **DSP+PDPS**
Kraj: Královéhradecký	Katastrální území: Vamberk [776785], Doudleby nad Orlicí [631426], Záměl [790915]	TUDU: 1302 22, 1302 L1, 1302 24, 1321 02	Smluvní datum zpracování: **12.08.2025**

Označení investora:	Stupeň dokumentace:	Část:	Objekt:	Podobjekt:	Příloha:	Revize:
S 6 4 0 2 3 0 0 2 3	_ P D P S	_ C 1	X X X _	X X X X X X X X	_ X X	_ X _ 0 0 1 _ 0 0 0

[Prostor pro další informace]