



1:60

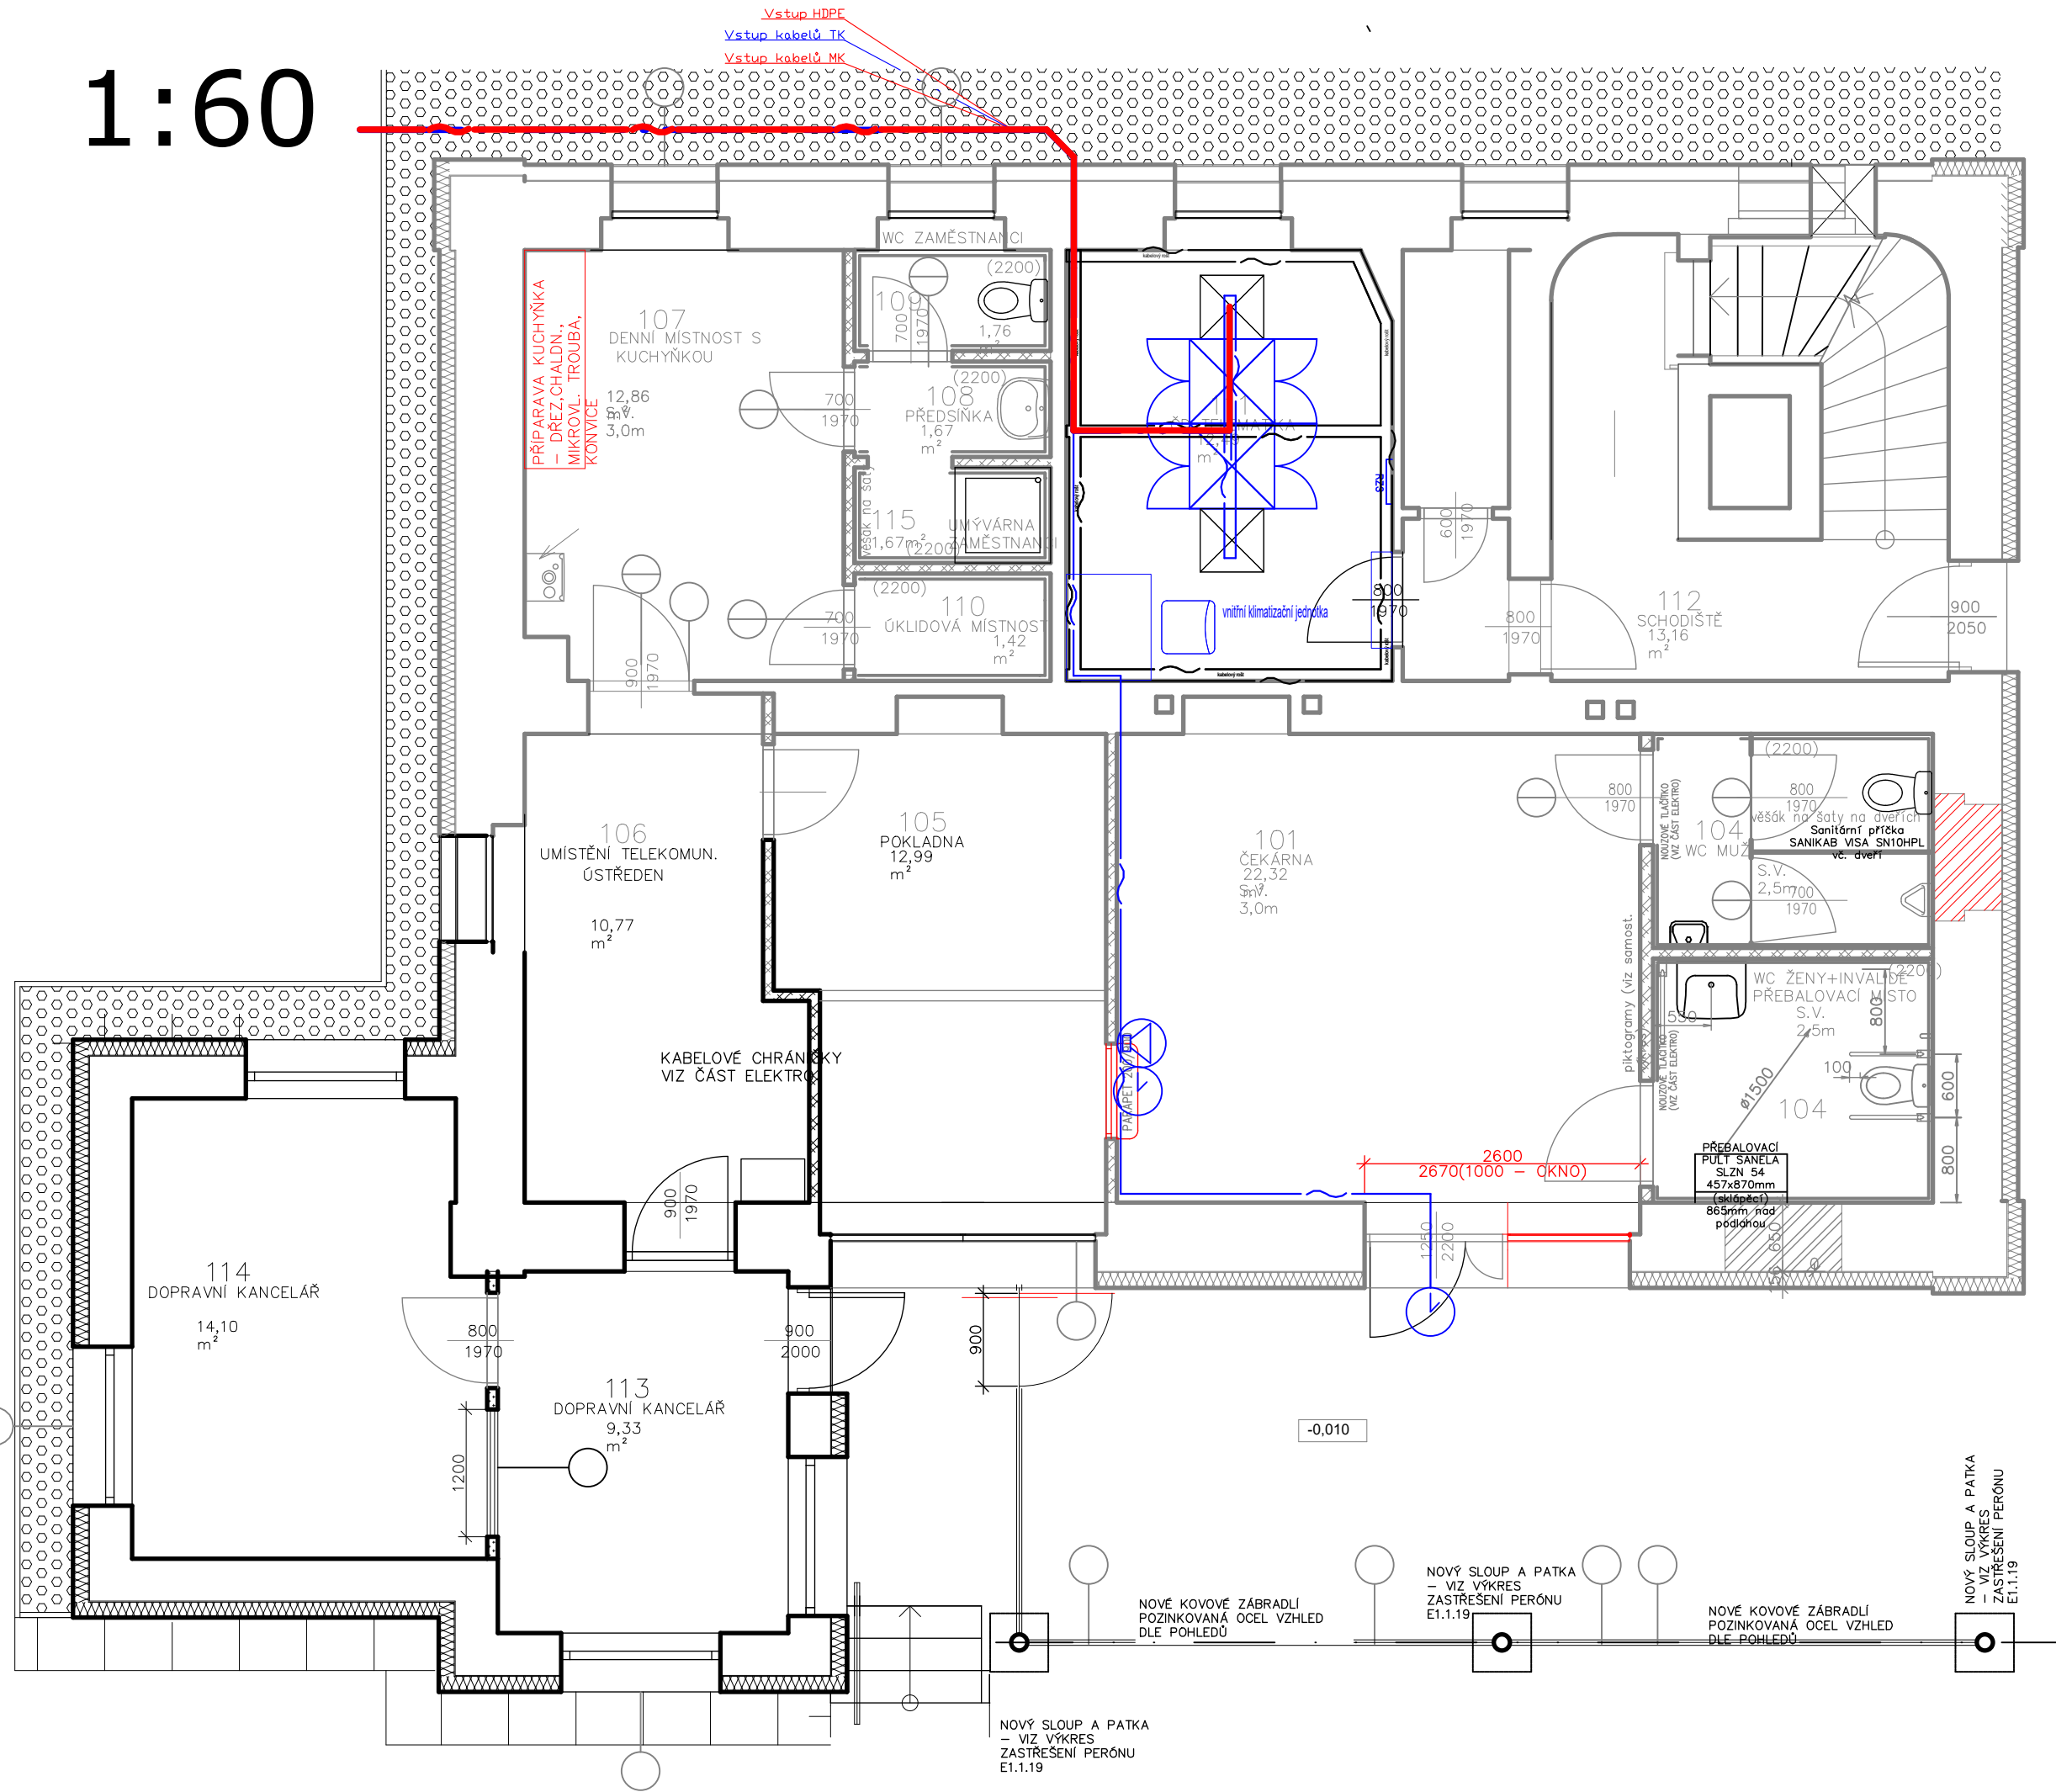

1:30

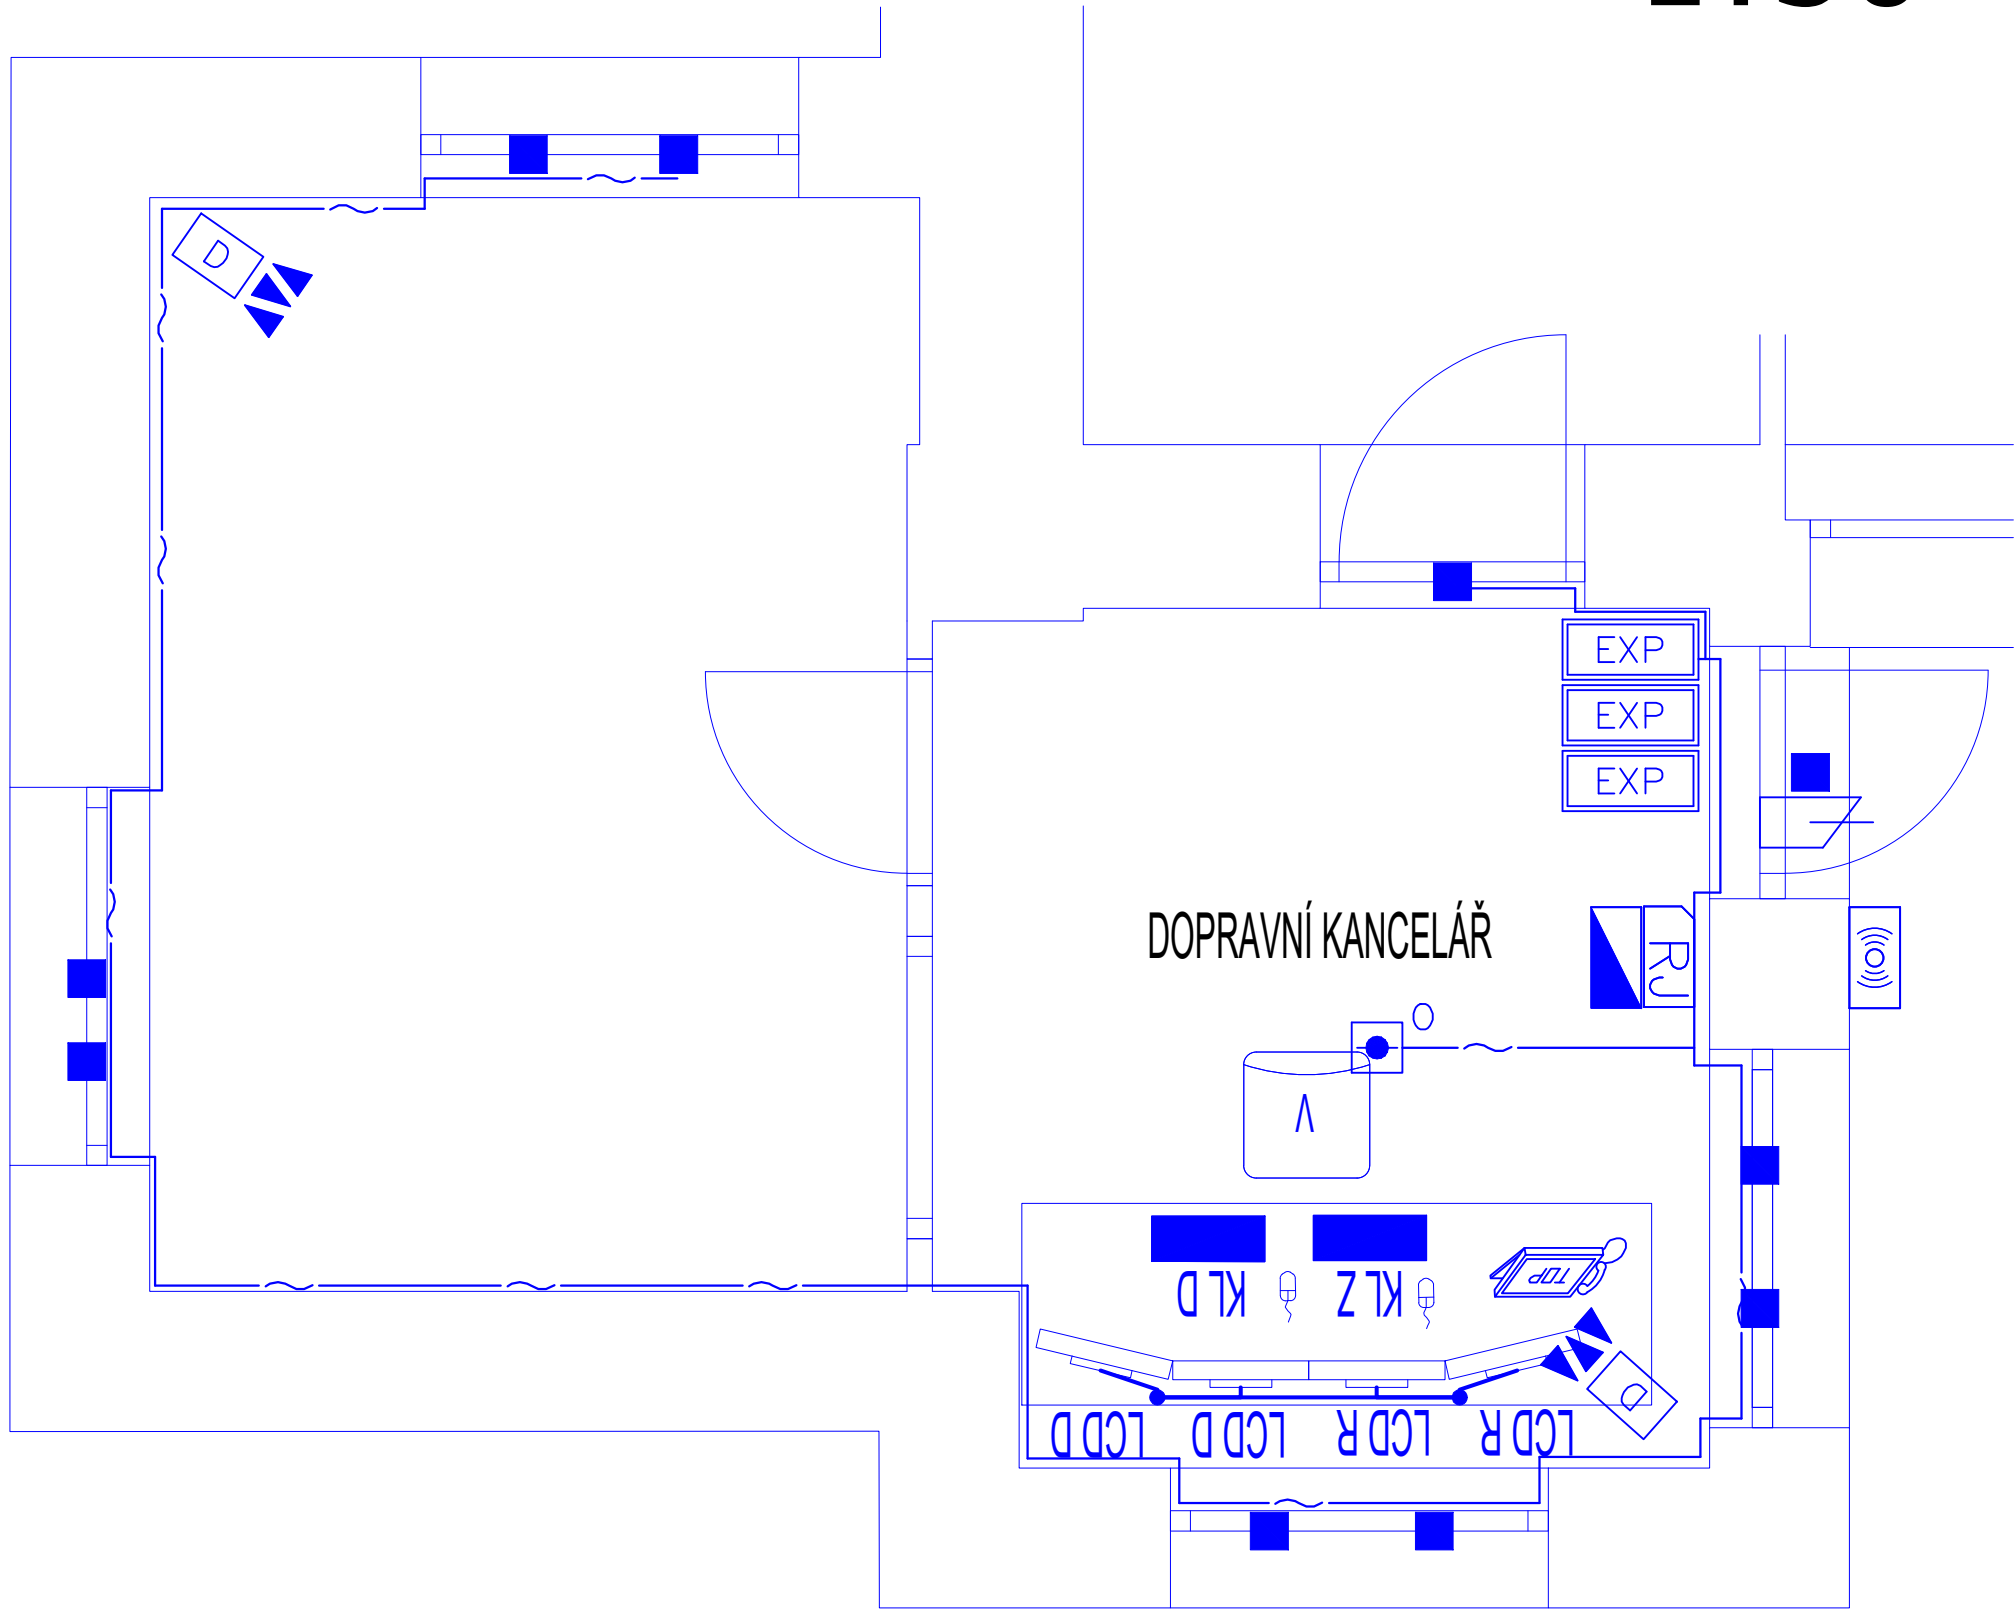

Jiná ověření:		Paré:	
Orientační schéma:		Razítko oprávněné osoby:	
Revize:		Datum:	
000		30.06.2025	
Popis:		Kontroloval:	
Definitivní odevzdání dokumentace		Bc. Jaroslav Machain	
Stavebník/Investor:		Správa železnic, státní organizace	
Adresa:		Dlážděná 1003/7, 110 00 Praha 1	
Zástupce investora:		Oblastní ředitelství Hradec Králové	
Adresa:		U Fotochemy 259, 501 01 Hradec Králové	
Zhotovitel díla:		Signal Projekt, s.r.o.	
Adresa:		IČO: 25 52 54 41	
Kontakt:		Videňská 546/55, 639 00 Brno	
Zhotovitel části/objektu:		Signal Projekt, s.r.o.	
Adresa:		IČO: 25 52 54 41	
Kontakt:		Videňská 546/55, 639 00 Brno	
Hlavní projektant (HIP):		Ing. Milan Lukášek	
Specialista:		Ing. Pavel Gajdečka	
Název stavby/akce:		Vypracování projektové dokumentace	
Oprava zabezpečovacího zařízení		Označení investora:	
v žst. Doudleby n. O.		S640230023	
Název části:		Sdělovací zařízení	
Název objektu/díle části:		ŽST Doudleby nad Orlicí, MK	
Název přílohy:		Umístění zařízení ve VB	
Název díle části přílohy:		-	
Odpovědný projektant:		Zpracovatel přílohy:	
Bc. Jaroslav Machain		Bc. Jakub Kalina	
Kraj:		Měřítko:	
Královéhradecký		4 x A4	
Katastrální území:		Viz detail	
viz textová část		TUDU:	
1302 L1		Smluvní datum zpracování:	
12.08.2025		DPS + PDPS	
Označení investora:		Stupeň dokumentace:	
S 6 4 0 2 3 0 0 2 3		Část:	
P 0 P S - 0 2 2 0 1		Objekt:	
P S I 2 0 2 1 1		Příloha:	
X X - 2 - 2 0 1 - 0 0 0		Revize:	