



1:60

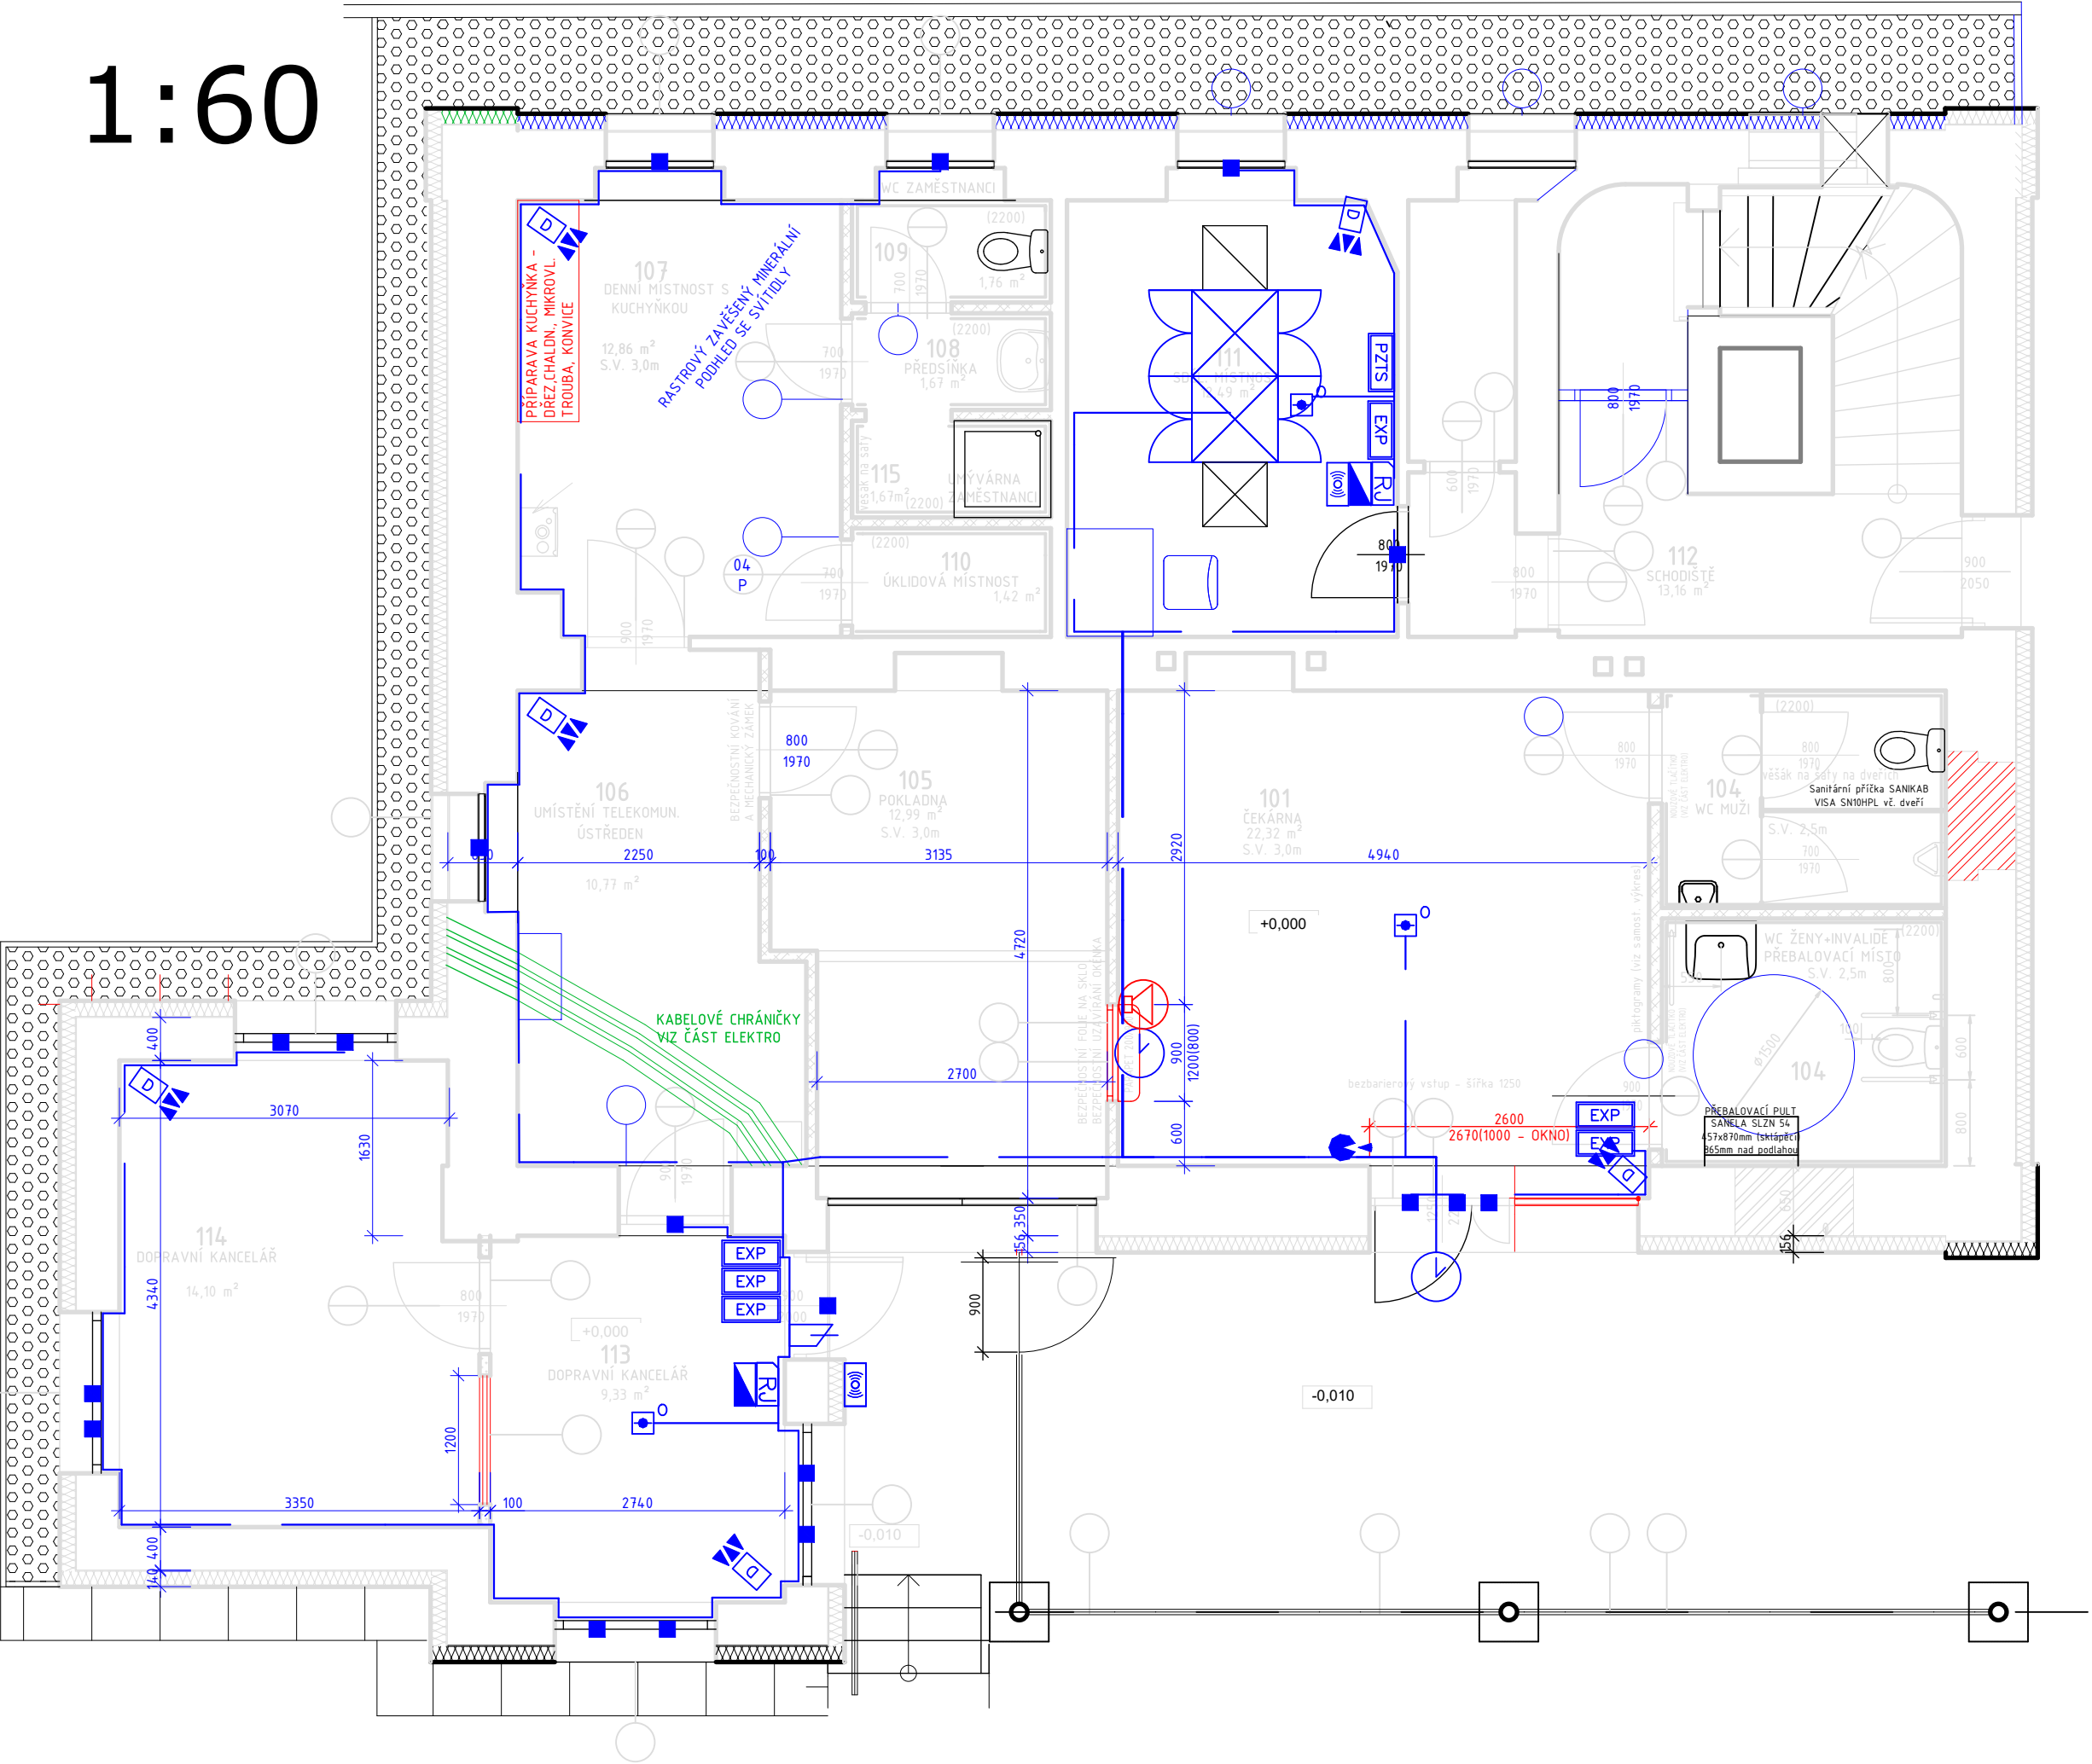

1:30

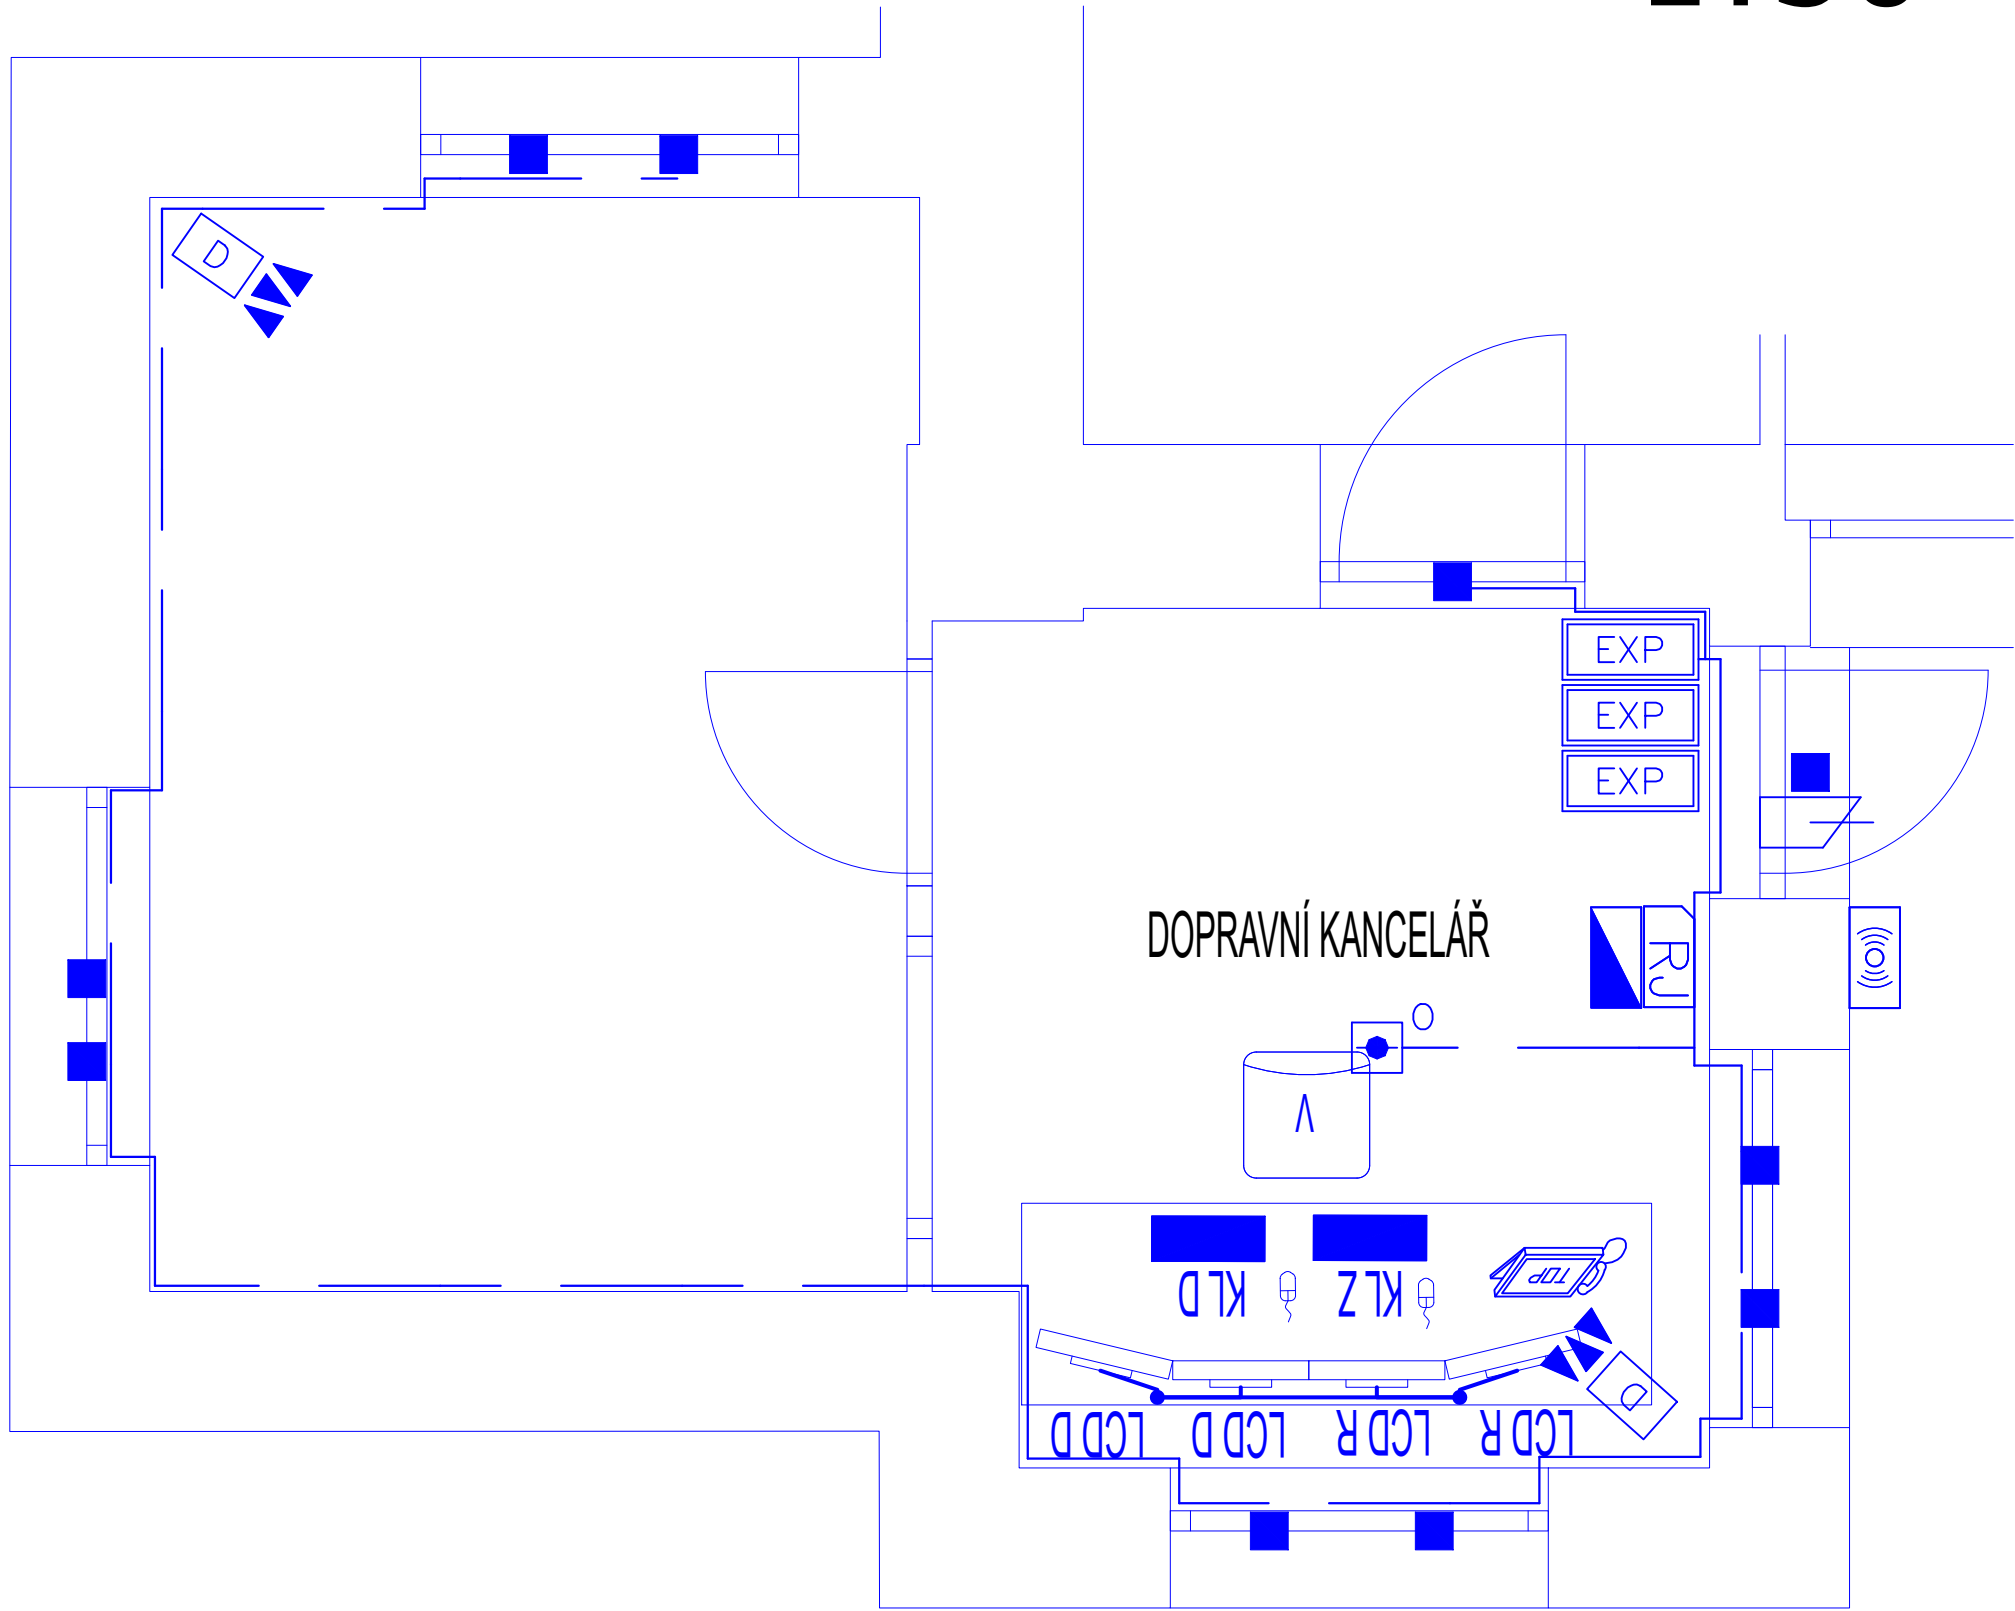

Jiná ověření:		Paré:	
Orientační schéma:		Razítko oprávněné osoby:	
Podpis:		Datum:	
Revize:	Datum:	Popis:	Kontroloval:
000	30.6.2025	Definitivní odevzdání dokumentace	Bc. Jaroslav Machain
Stavebník/Investor: Správa železnic, státní organizace			
Adresa: Dlážděná 1003/7, 110 00 Praha 1			
Zástupce investora: Oblastní ředitelství Hradec Králové			
Adresa: U Fotochemy 259, 501 01 Hradec Králové			
Zhotovitel díla: Signal Projekt, s.r.o.			
Adresa: IČO: 25 52 54 41			
Kontakt: Videňská 546/55, 639 00 Brno			
T: +420 543 233 962			
E: projekce@signalprojekt.cz			
Zhotovitel části/objektu: Signal Projekt, s.r.o.			
Adresa: IČO: 25 52 54 41			
Kontakt: Videňská 546/55, 639 00 Brno			
T: +420 543 233 962			
E: projekce@signalprojekt.cz			
Hlavní projektant (HIP): Ing. Milan Lukášek		Specialista: Ing. Pavel Gajdečka	
Název stavby/akce:	Vypracování projektové dokumentace		Označení investora: S640230023
	Oprava zabezpečovacího zařízení		Zakázka: 24-074-40-113
	v žst. Doudleby n. O.		
Název části:	Sdělovací zařízení		Označení části: D.1.2.2
Název objektu/díle části:	ŽST Doudleby nad Orlicí,		Označení objektu/komplexu: PS 12-02-21
	rozhlasové zařízení		
Název přílohy:	Umístění zařízení ve VB		Číslo přílohy (typ/pořadí):
Název díle části přílohy:	-		2. 201
Odpovědný projektant:	Zpracovatel přílohy:	Měřítko:	Stupeň dokumentace:
Bc. Jaroslav Machain	Bc. Jakub Kalina	Formáty: 4 x A4	DSP + PDPS
Kraj:	Katastrální území:	TUDU:	Smluvní datum zpracování:
Královéhradecký	viz textová část	1302 L1	12.08.2025
Označení investora:	Stupeň dokumentace:	Část:	Objekt:
S 6 4 0 2 3 0 0 2 3	P 0 0 S	- 0 1 2 0 2	- P S 1 2 0 2 2 1
X	- 2 0 1	- 0 0 0	