


LEGENDA ZNAČEK


	ÚSTŘEDNA PZTS
	OVLAĐACÍ KLÁVESNICE
	NAPÁJECÍ ZDROJ
	EXPANDER
	DUÁLNÍ PROSTOROVÉ ČIDLO
	OPTICKO-KOUŘOVÝ DETEKTOR
	TEPLOTNÍ DETEKTOR
	MAGNETICKÝ KONTAKT
	PROPOJOVACÍ KRABICE
	OPTICKÁ SIGNALIZACE
	ZÁLOHOVANÁ SIRENA, VENKOVNÍ
	ŘÍDÍCÍ JEDNOTKA PRO PŘIPOJENÍ ČTEČKY
	ČTEČKA KARET
	TLAČÍTKO PRO ZASTŘEŽENÍ (IP 65)
	ELEKTROMECHANICKÝ ZÁMEK + OCHRANA PROTI PŘEPĚTÍ S4
	DETEKTOR TRÍŠTĚNÍ SKLA

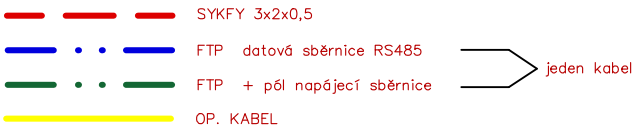


Poznámka:



Čtečka karet bude venkovní, antivandal provedení v zapuštěném provedení

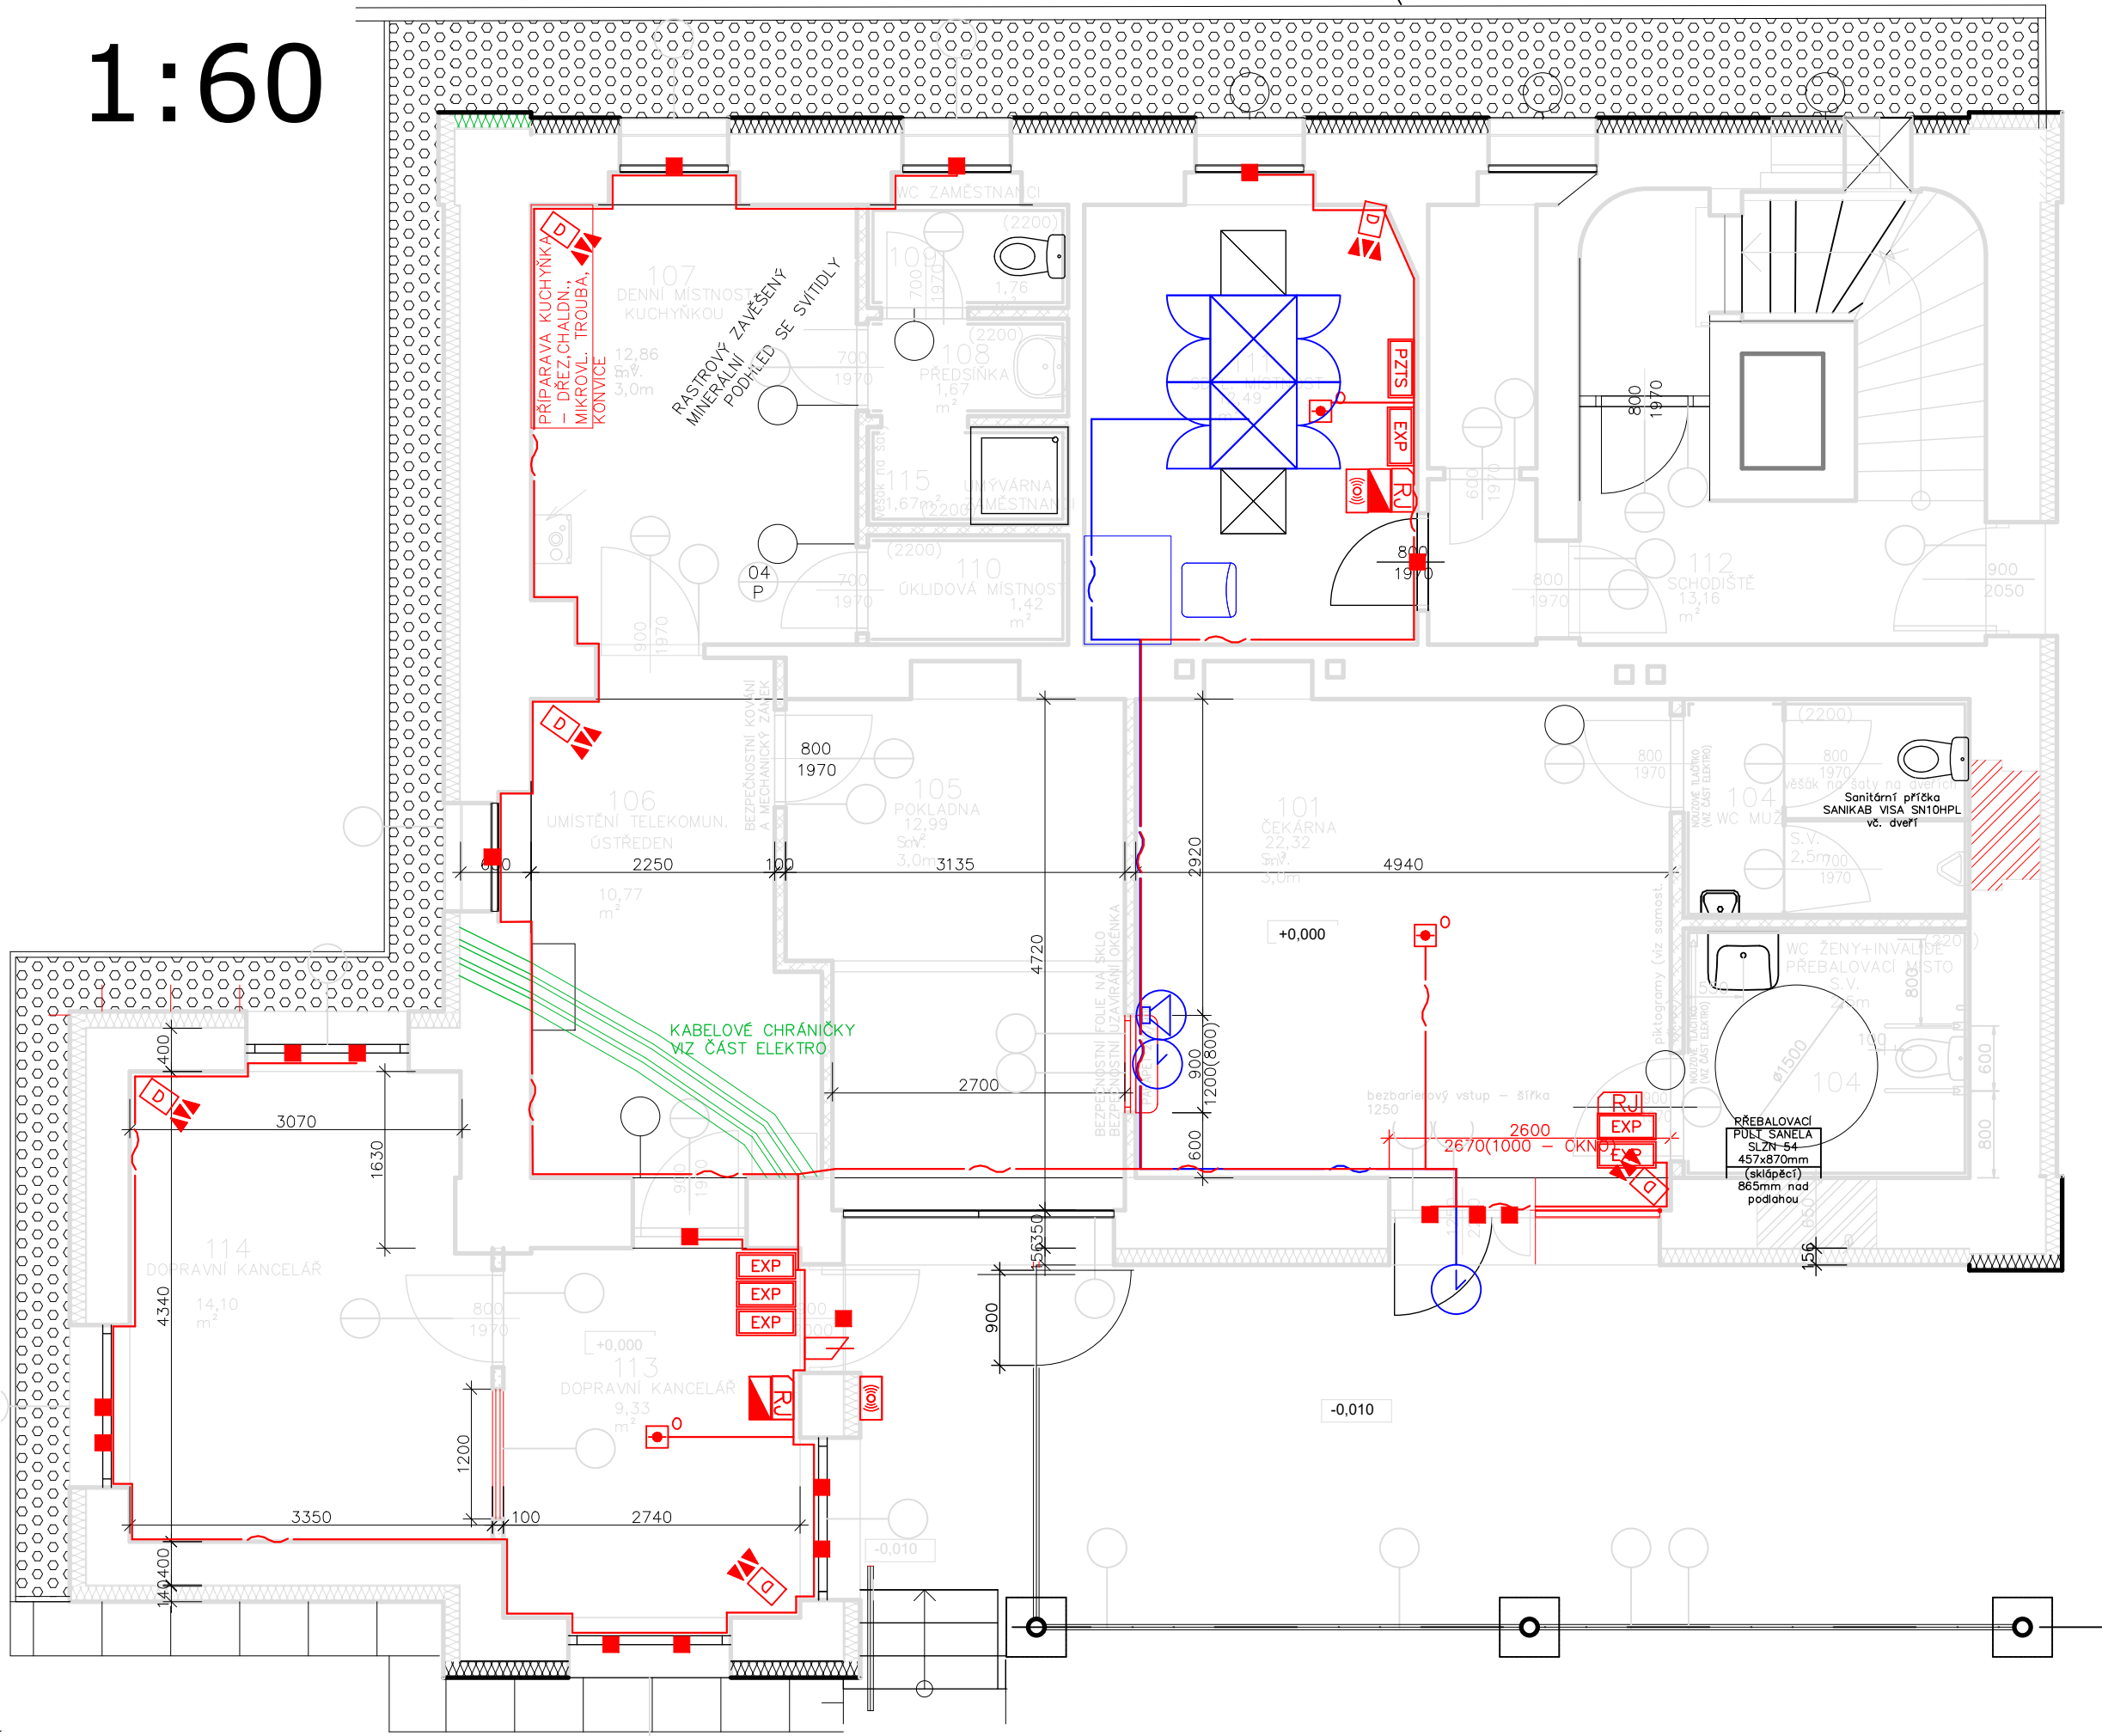1:60

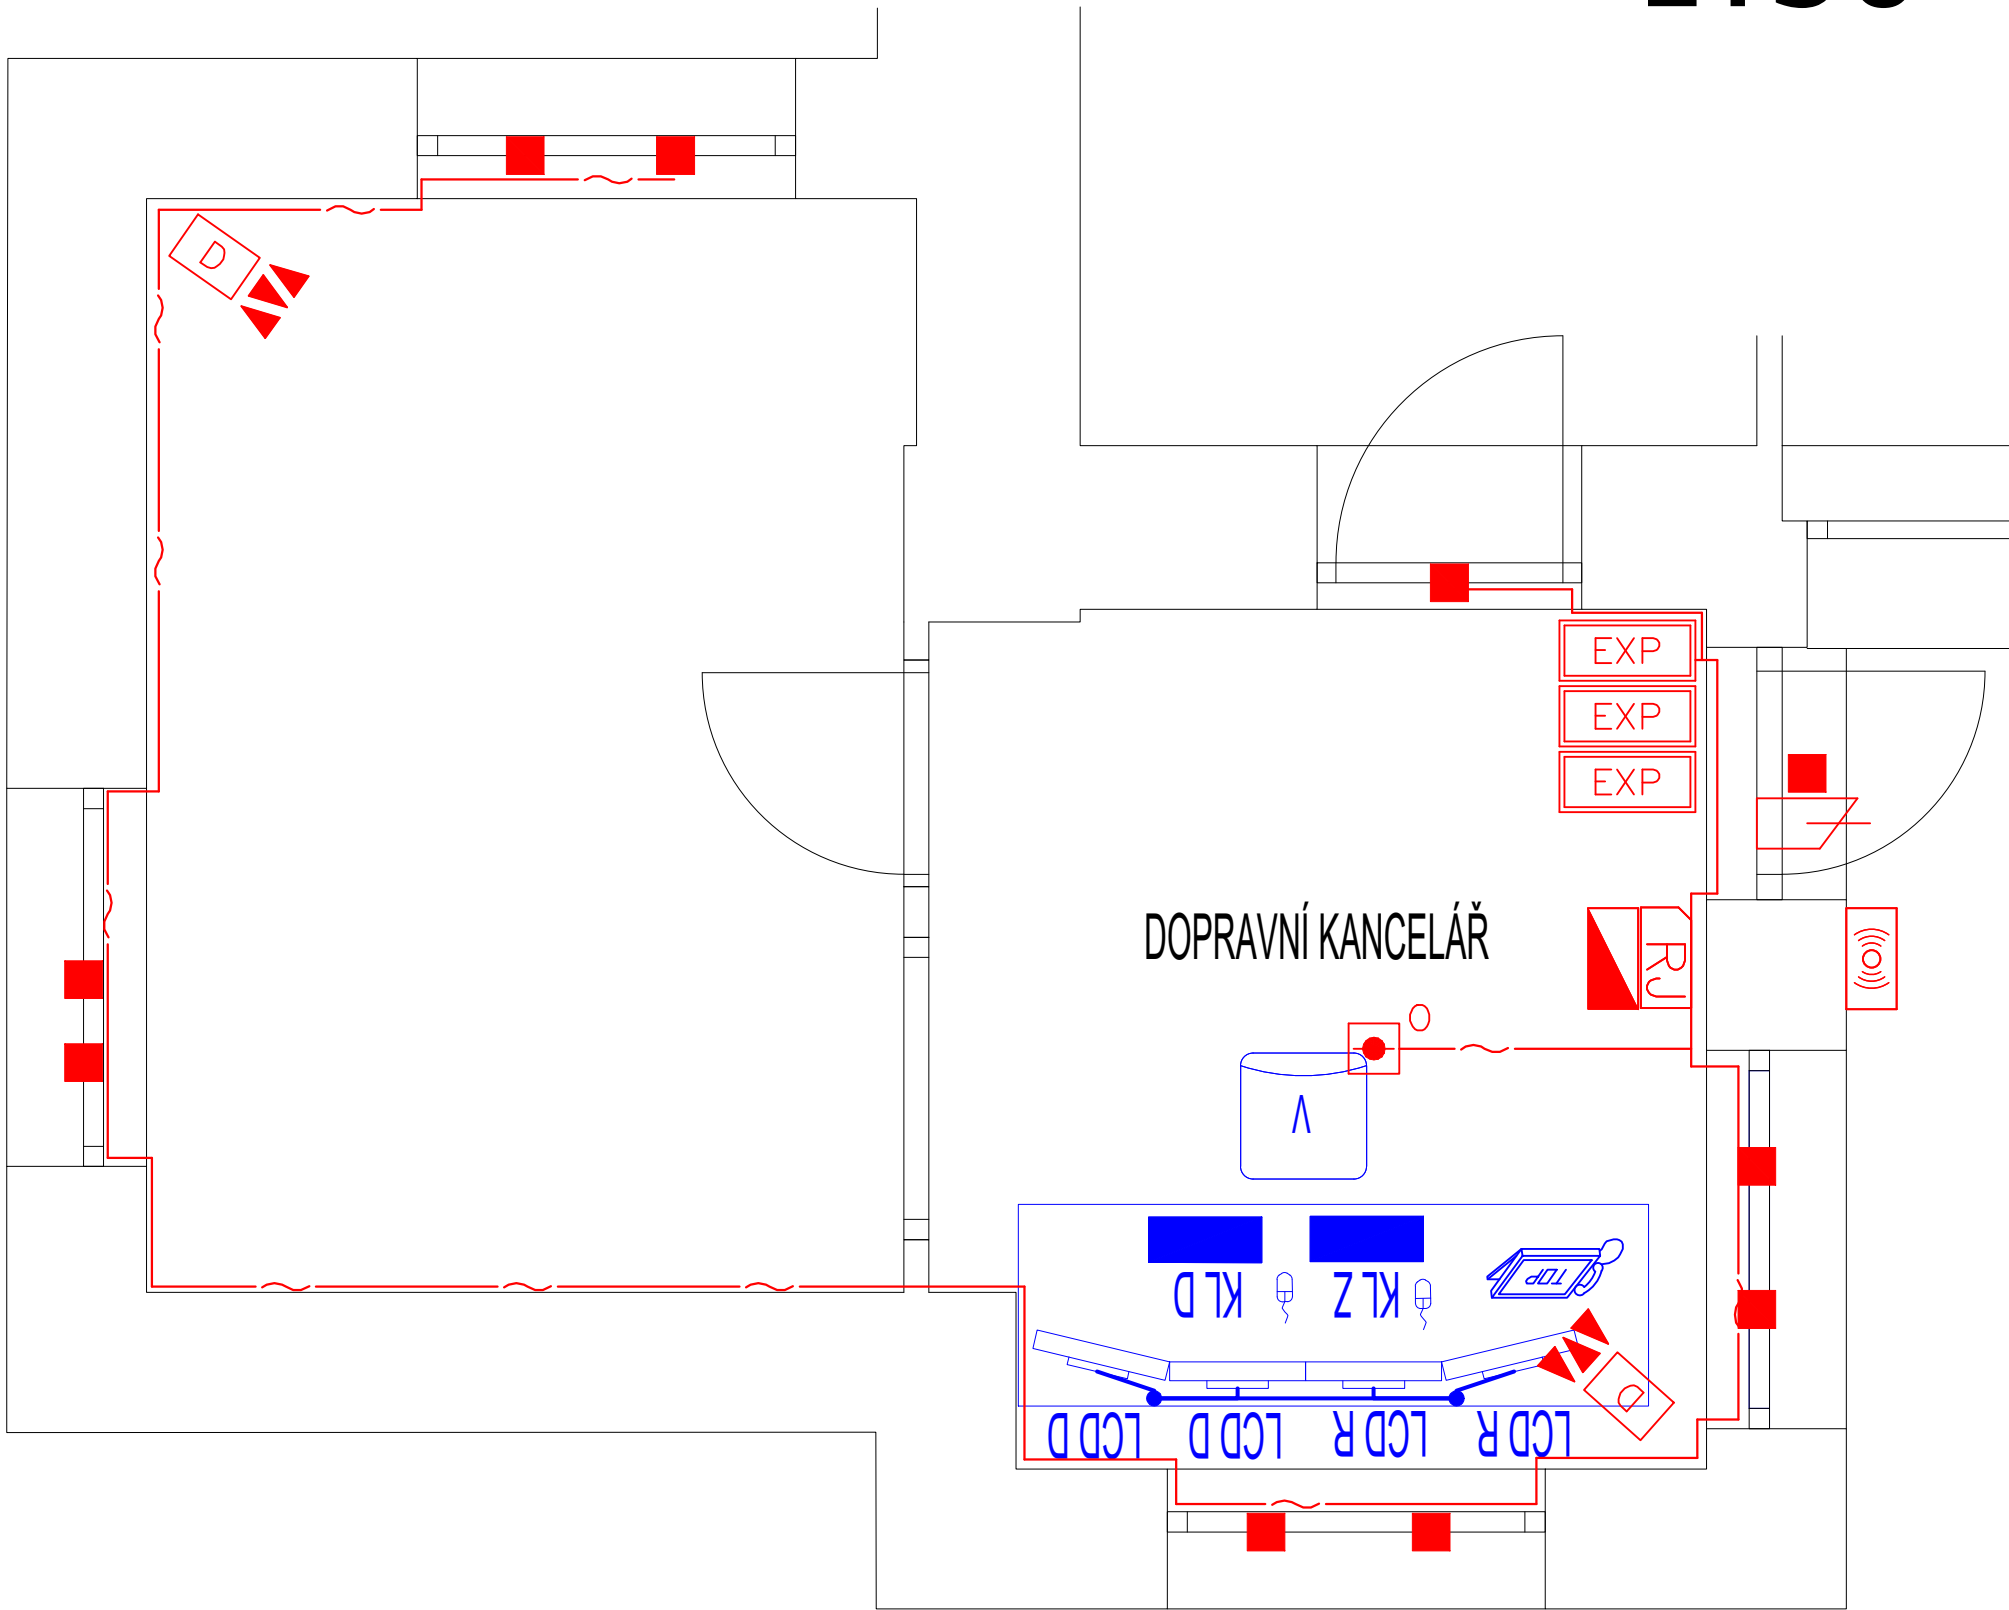

1:30



Jiná ověření:			Paré:		
Orientační schéma:			Razítko oprávněné osoby:		
			Datum: _____		
Podpis: _____			Datum: _____		
Revize:	Datum:	Popis:	Kontroloval:		
000	30.06.2025	Definitivní odevzdání dokumentace	Bc. Jaroslav Machain		
Stavebník/Investor: Správa železnic, státní organizace					
Adresa: Diážděná 1003/7, 110 00 Praha 1					
Zástupce investora: Oblastní ředitelství Hradec Králové					
Adresa: U Fotochemy 259, 501 01 Hradec Králové					
Zhotovitel díla:		Signal Projekt, s.r.o.			
Adresa:		IČO: 25 52 54 41			
Kontakt:		Videňská 546/55, 639 00 Brno			
		T: +420 543 233 962			
		E: projekce@signalprojekt.cz			
Zhotovitel části/objektu:		Signal Projekt, s.r.o.			
Adresa:		IČO: 25 52 54 41			
Kontakt:		Videňská 546/55, 639 00 Brno			
		T: +420 543 233 962			
		E: projekce@signalprojekt.cz			
Hlavní projektant (HIP):		Ing. Milan Lukášek		Specialista: Ing. Pavel Gajdečka	
Název stavby/akce:		Vypracování projektové dokumentace		Označení investora: S640230023	
		Oprava zabezpečovacího zařízení		Zakázka: 24-074-40-113	
		v žst. Doudleby n. O.		Označení části: D.1.2.4	
Název části:		Sdělovací zařízení		Označení objektu/komplexu: PS 12-02-41	
Název objektu/díle části:		ŽST Doudleby nad Orlicí, PZTS			
Název přílohy:		Umístění zařízení ve VB		Číslo přílohy (typ/pořadí): 2. 201	
Název díle části přílohy:		-		Stupeň dokumentace: DPS + PDPS	
Odpovědný projektant:		Zpracovatel přílohy:		Smluvní datum zpracování: 12.08.2025	
Bc. Jaroslav Machain		Bc. Jakub Kalina			
Kraj:		Katastrální území:			
Královéhradecký		viz textová část			
Označení investora:		Stupeň dokumentace: Část:		Podoba: _____	
S 6 4 0 2 3 0 0 2 3		- P 0 P S - 0 1 2 0 4		Příloha: _____	
		Objekt: _____		Revize: _____	
		Měřítka: Viz detail			
		Formáty: 5 x A4			
		TUDU: 1302 L1			