

LEGENDA ZNAČEK



| | |
|--|---|
| | ÚSTŘEDNA PZTS |
| | OVLÁDACÍ KLÁVESNICE |
| | NAPÁJECÍ ZDROJ |
| | EXPANDER |
| | DUÁLNÍ PROSTOROVÉ ČIDLO |
| | OPTICKO-KOUŘOVÝ DETEKTOR |
| | TEPLOTNÍ DETEKTOR |
| | MAGNETICKÝ KONTAKT |
| | PROPOJOVACÍ KRABICE |
| | OPTICKÁ SIGNALIZACE |
| | ZÁLOHOVANÁ SIRENA, VENKOVNÍ |
| | ŘÍDÍCÍ JEDNOTKA PRO PŘIPOJENÍ ČTEČKY |
| | ČTEČKA KARET |
| | TLAČÍTKO PRO ZASTŘEŽENÍ (IP 65) |
| | ELEKTROMECHANICKÝ ZÁMEK + OCHRANA PROTI PŘEPĚTÍ S4 |
| | DETEKTOR TRÍŠTĚNÍ SKLA |

- SYKFY 3x2x0,5
- FTP datová sběrnice RS485
- FTP + pól napájecí sběrnice
-
- OP, KABEL

jeden kabel

Poznámka:

Čtečka karet bude venkovní, antivandal provedení v zapuštěném provedení

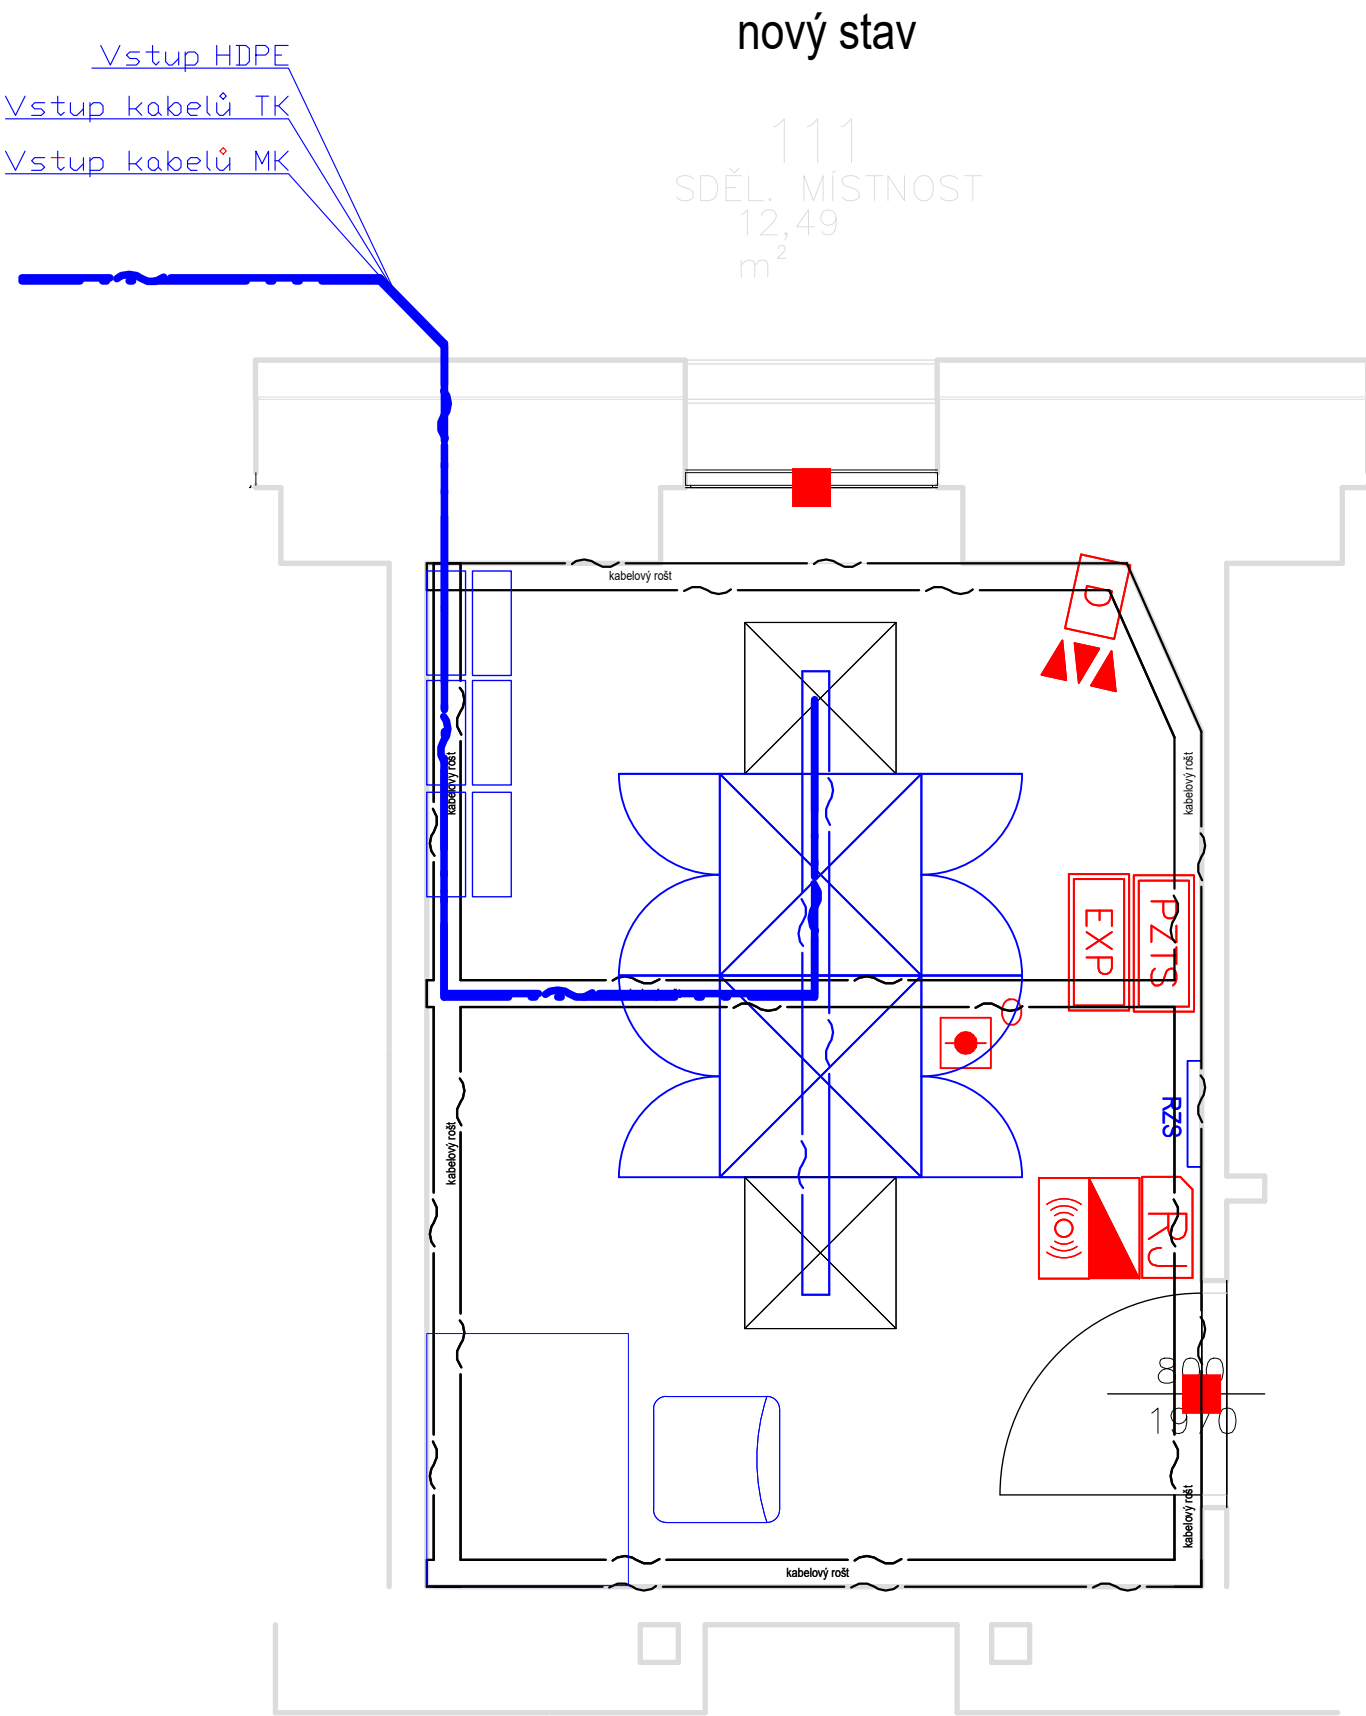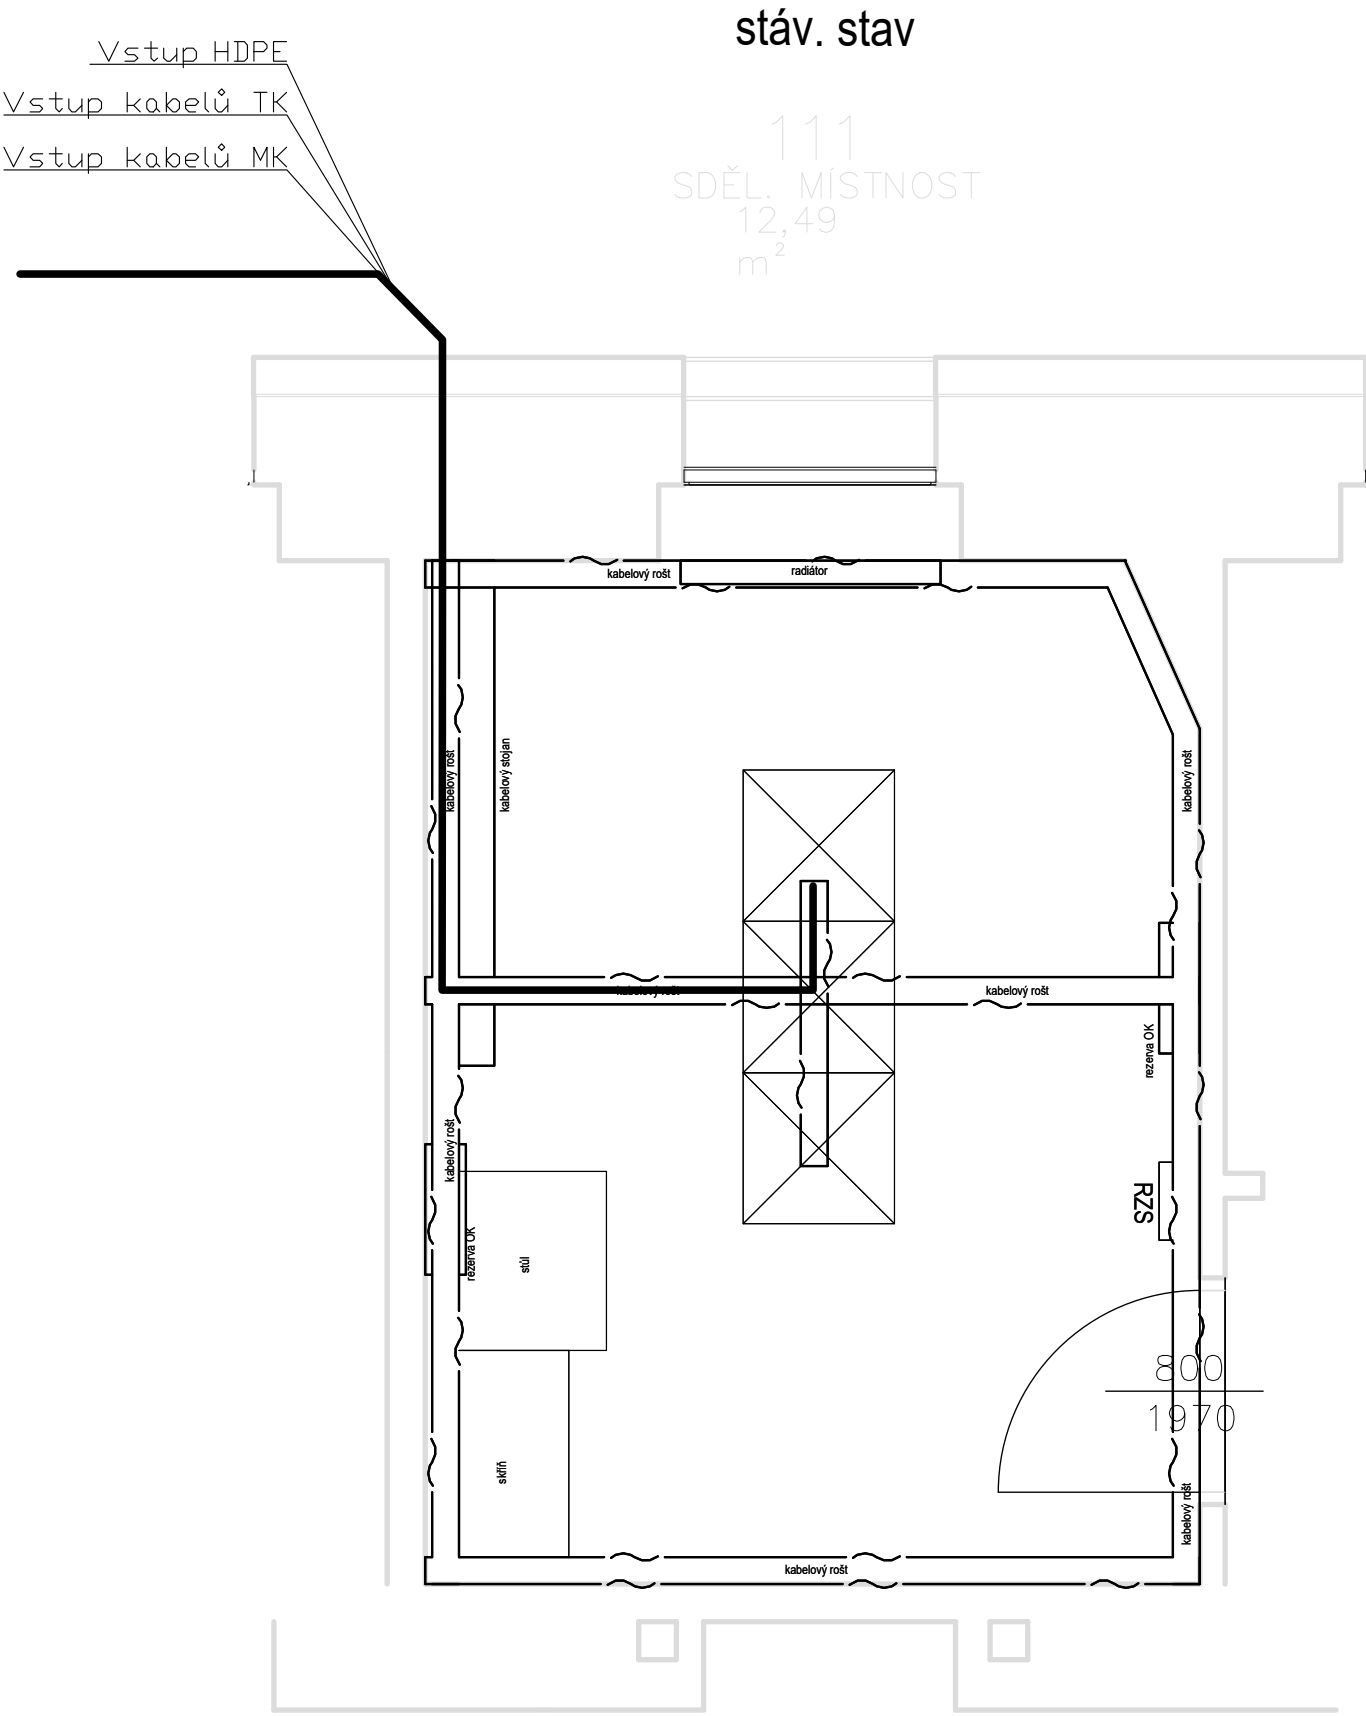

| | | | | | | | |
|---------------------------|------------|-----------------------------------|--|--|--|---|--|
| Jiná ověření: | | | | Paré: | | | |
| Orientační schéma: | | | | Razítko oprávněné osoby: | | | |
| Podpis: | | | | Datum: | | | |
| Revize: | Datum: | Popis: | | Kontroloval: | | | |
| 000 | 30.06.2025 | Definitivní odevzdání dokumentace | | Bc. Jaroslav Machain | | | |
| | | | | | | | |
| | | | | | | | |
| | | | | | | | |
| Stavebník/Investor: | | | | Správa železnic, státní organizace | | | |
| Adresa: | | | | Dlážděná 1003/7, 110 00 Praha 1 | | | |
| Zástupce investora: | | | | Oblastní ředitelství Hradec Králové | | | |
| Adresa: | | | | U Fotochemy 259, 501 01 Hradec Králové | | | |
| | | | | | | | |
| Zhotovitel díla: | | | | Signal Projekt, s.r.o. | | | |
| Adresa: | | | | IČO: 25 52 54 41 | | | |
| Kontakt: | | | | Videňská 546/55, 639 00 Brno | | | |
| | | | | T: +420 543 233 962 | | | |
| | | | | E: projekce@signalprojekt.cz | | | |
| Zhotovitel části/objektu: | | | | Signal Projekt, s.r.o. | | | |
| Adresa: | | | | IČO: 25 52 54 41 | | | |
| Kontakt: | | | | Videňská 546/55, 639 00 Brno | | | |
| | | | | T: +420 543 233 962 | | | |
| | | | | E: projekce@signalprojekt.cz | | | |
| Hlavní projektant (HIP): | | | | Ing. Milan Lukášek | | Specialista: Ing. Pavel Gajdečka | |
| Název stavby/akce: | | | | Vypracování projektové dokumentace Oprava zabezpečovacího zařízení v žst. Doudleby n. O. | | Označení investora: S640230023 | |
| | | | | | | Zakázka: 24-074-40-113 | |
| Název části: | | | | Sdělovací zařízení | | Označení části: D.1.2.4 | |
| Název objektu/díle části: | | | | ŽST Doudleby nad Orlicí, PZTS | | Označení objektu/komplexu: PS 12-02-41 | |
| Název přílohy: | | | | Umístění zařízení v SM | | Číslo přílohy (typ/pořadí): | |
| | | | | | | 2. 202 | |
| Název díle části přílohy: | | | | - | | | |
| Odpovědný projektant: | | Zpracovatel přílohy: | | Měřítko: | | Stupeň dokumentace: | |
| Bc. Jaroslav Machain | | Bc. Jakub Kalina | | 1:30 | | DPS + PDPS | |
| Kraj: | | Katastrální území: | | Formáty: | | Smluvní datum zpracování: | |
| Královéhradecký | | viz textová část | | 4 x A4 | | 12.08.2025 | |
| TUDU: | | 1302 L1 | | | | | |
| Označení investora: | | Stupeň dokumentace: | | Část: | | Objekt: | |
| S 6 4 0 2 3 0 0 2 3 | | P 0 P S - 0 2 2 0 4 | | P S I 2 0 2 4 1 | | X X - 2 - 2 0 2 - 0 0 0 | |