


PŮDORYS TRAFOSTANICE

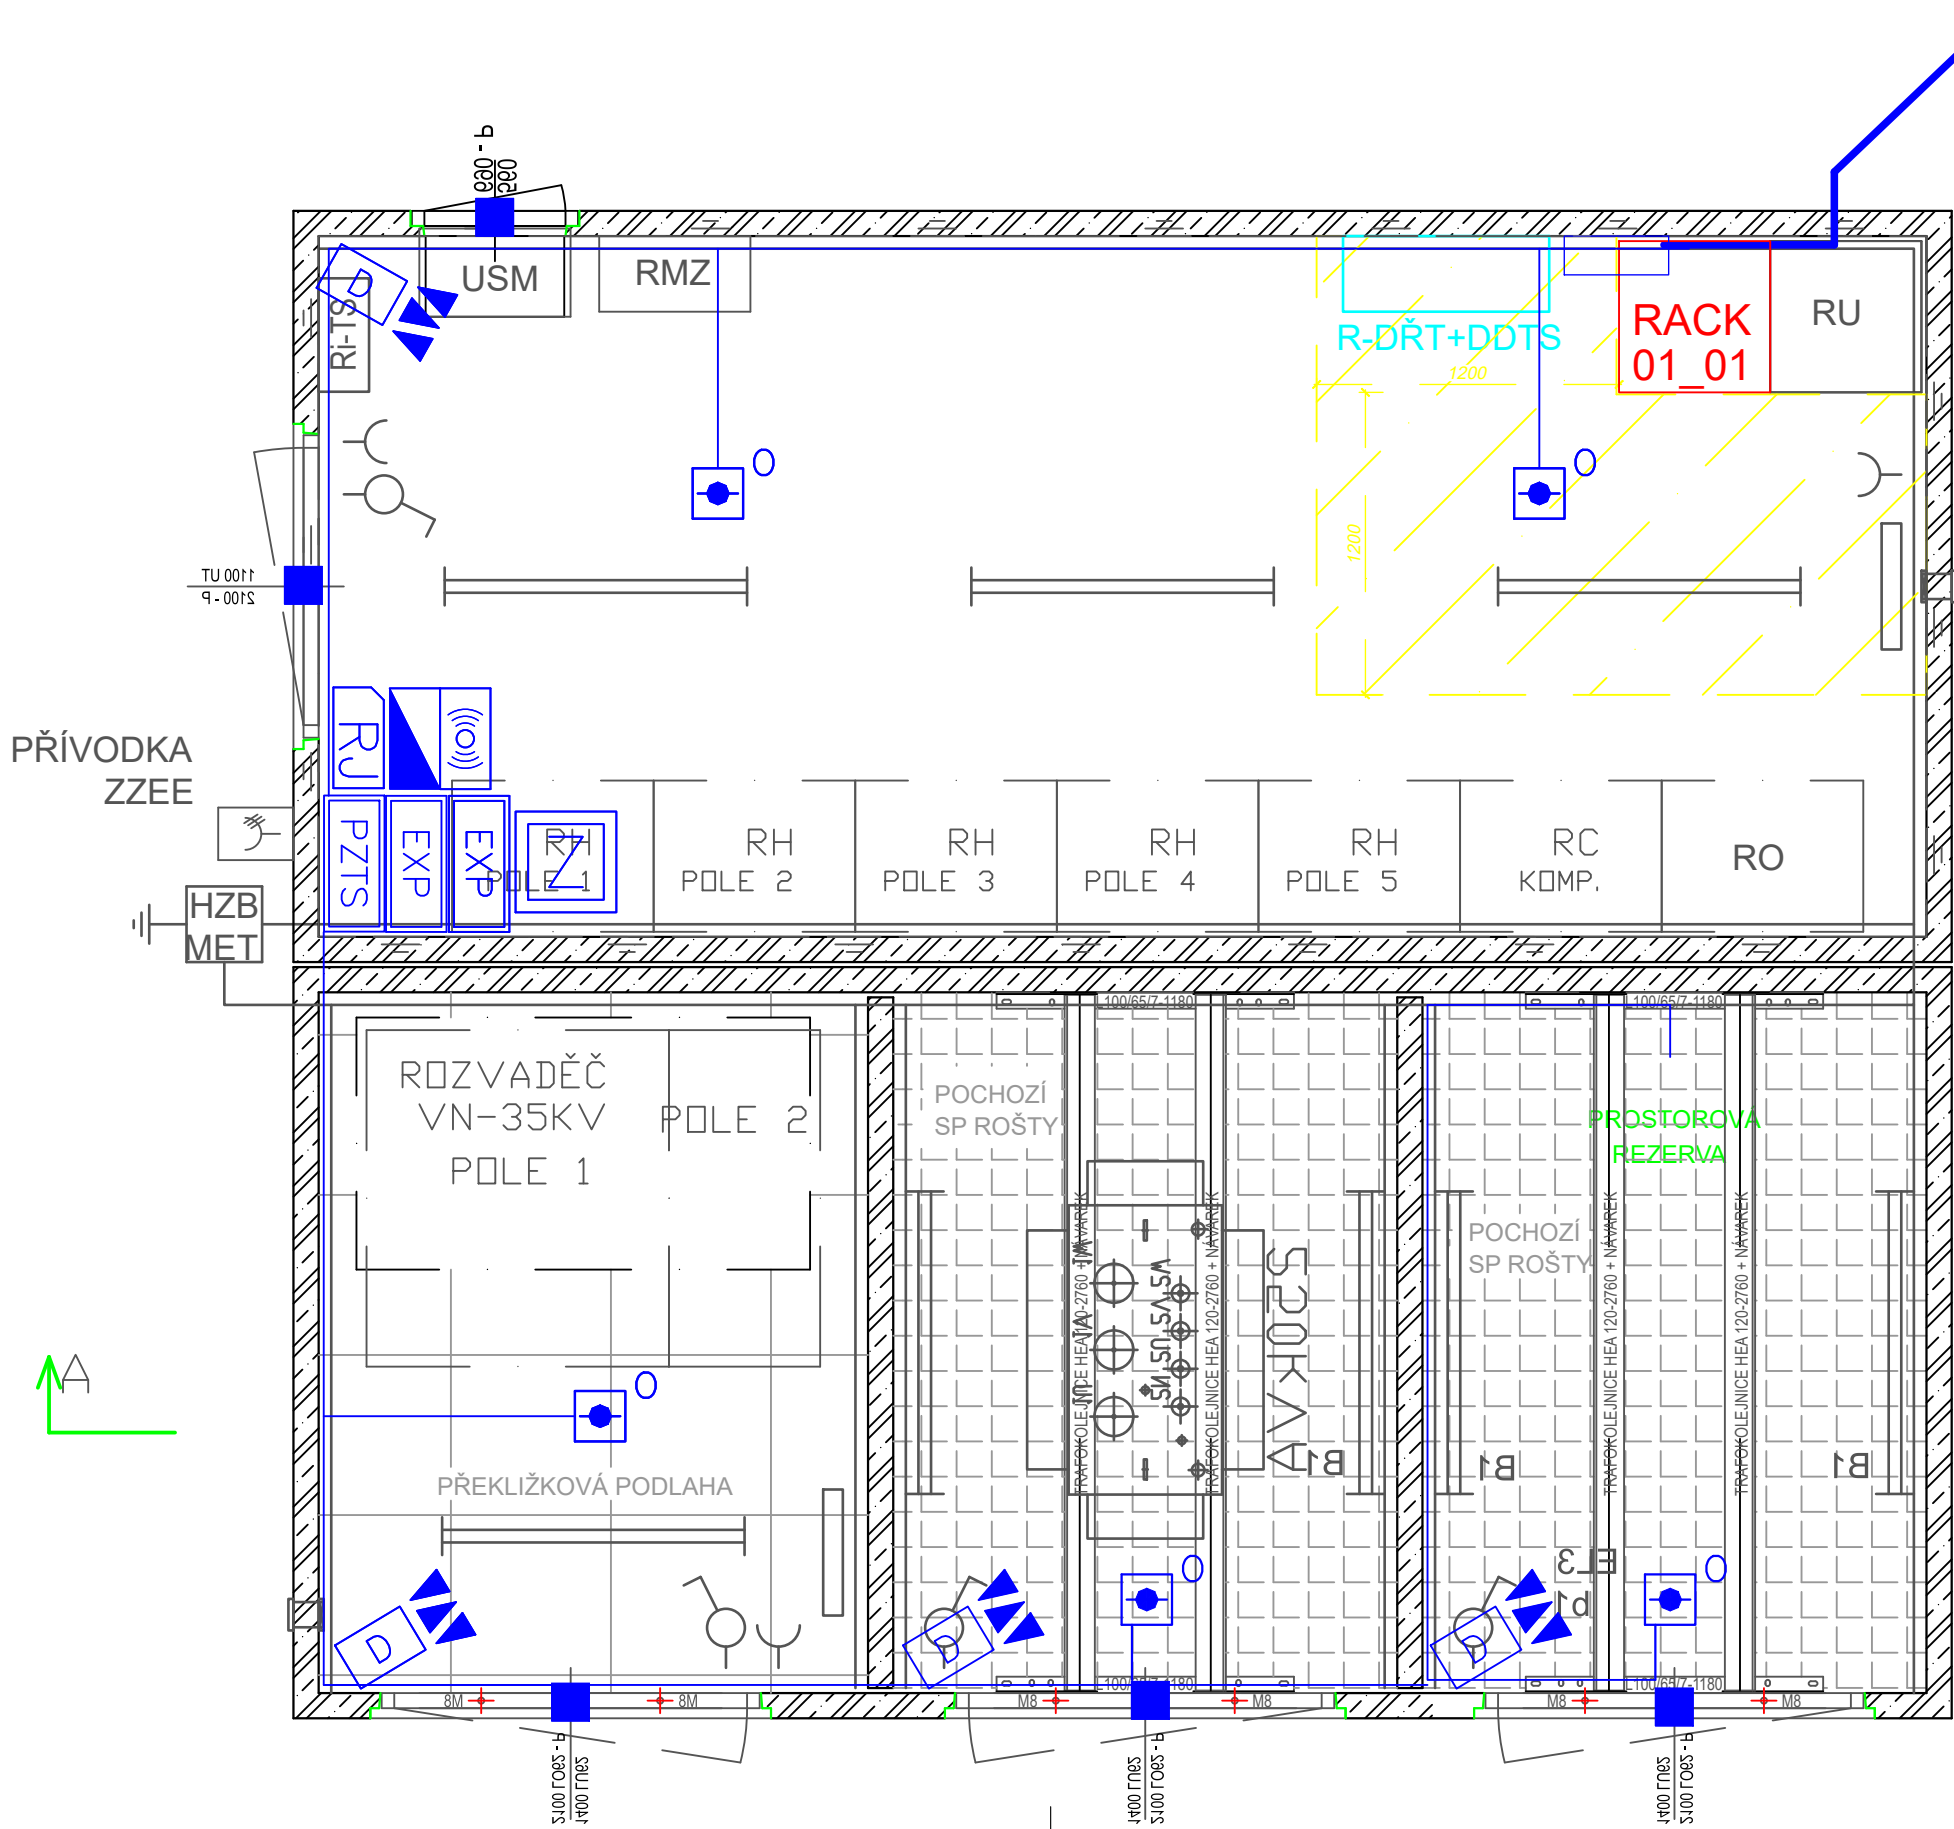

Jiná ověření:		Paré:	
Orientační schéma:		Razítko oprávněné osoby:	
Podpis:		Datum:	
Revize:	Datum:	Popis:	Kontroloval:
000	30.06.2025	Definitivní odevzdání dokumentace	Bc. Jaroslav Machain
Stavebník/Investor:		Správa železnic, státní organizace	
Adresa:		Dlážděná 1003/7, 110 00 Praha 1	
Zástupce investora:		Oblastní ředitelství Hradec Králové	
Adresa:		U Fotochemy 259, 501 01 Hradec Králové	
Zhotovitel díla:		Signal Projekt, s.r.o.	
Adresa:		IČO: 25 52 54 41	
Kontakt:		Videňská 546/55, 639 00 Brno	
Zhotovitel části/objektu:		Signal Projekt, s.r.o.	
Adresa:		IČO: 25 52 54 41	
Kontakt:		Videňská 546/55, 639 00 Brno	
Hlavní projektant (HIP):		Ing. Milan Lukášek	
Specialista:		Ing. Pavel Gajdečka	
Název stavby/akce:	Vypracování projektové dokumentace Oprava zabezpečovacího zařízení v žst. Doudleby n. O.		Označení investora: S640230023
Název části:	Sdělovací zařízení		Zakázka: 24-074-40-113
Název objektu/dílní části:	ŽST Doudleby nad Orlicí, přenosový systém		Označení části: D.1.2.8
Název přílohy:	Umístění zařízení v TS		Označení objektu/komplexu: PS 12-02-81
Název dílní části přílohy:	-		Číslo přílohy (typ/pořadí): 2. 203
Odpovědný projektant:	Zpracovatel přílohy:	Měřítko:	Stupeň dokumentace:
Bc. Jaroslav Machain	Bc. Jakub Kalina	1:30	DPS + PDPS
Kraj:	Katastrální území:	Formáty:	Smluvní datum zpracování:
Královéhradecký	viz textová část	3 x A4	12.08.2025
Označení investora:	Stupeň dokumentace:	Část:	Objekt:
S 6 4 0 2 3 0 0 2 3	P D P S	- D I 2 0 8	P S I 2 0 2 8 1
Podobnost:	Příloha:	Revize:	
-	-	-	