


POZNÁMKA: Navazující prvky a kabelizace v jiném PS / stavbě  
Navazující prvky a kabelizace stávající

KABELY:

- EY - TCEKPFLEY
- ZE - TCEKPFLEZE
- XN - TCEKPFLEY
- KY - CYKY
- KCY - CYKCY
- OK - Optický kabel
- HDPE - Trubka

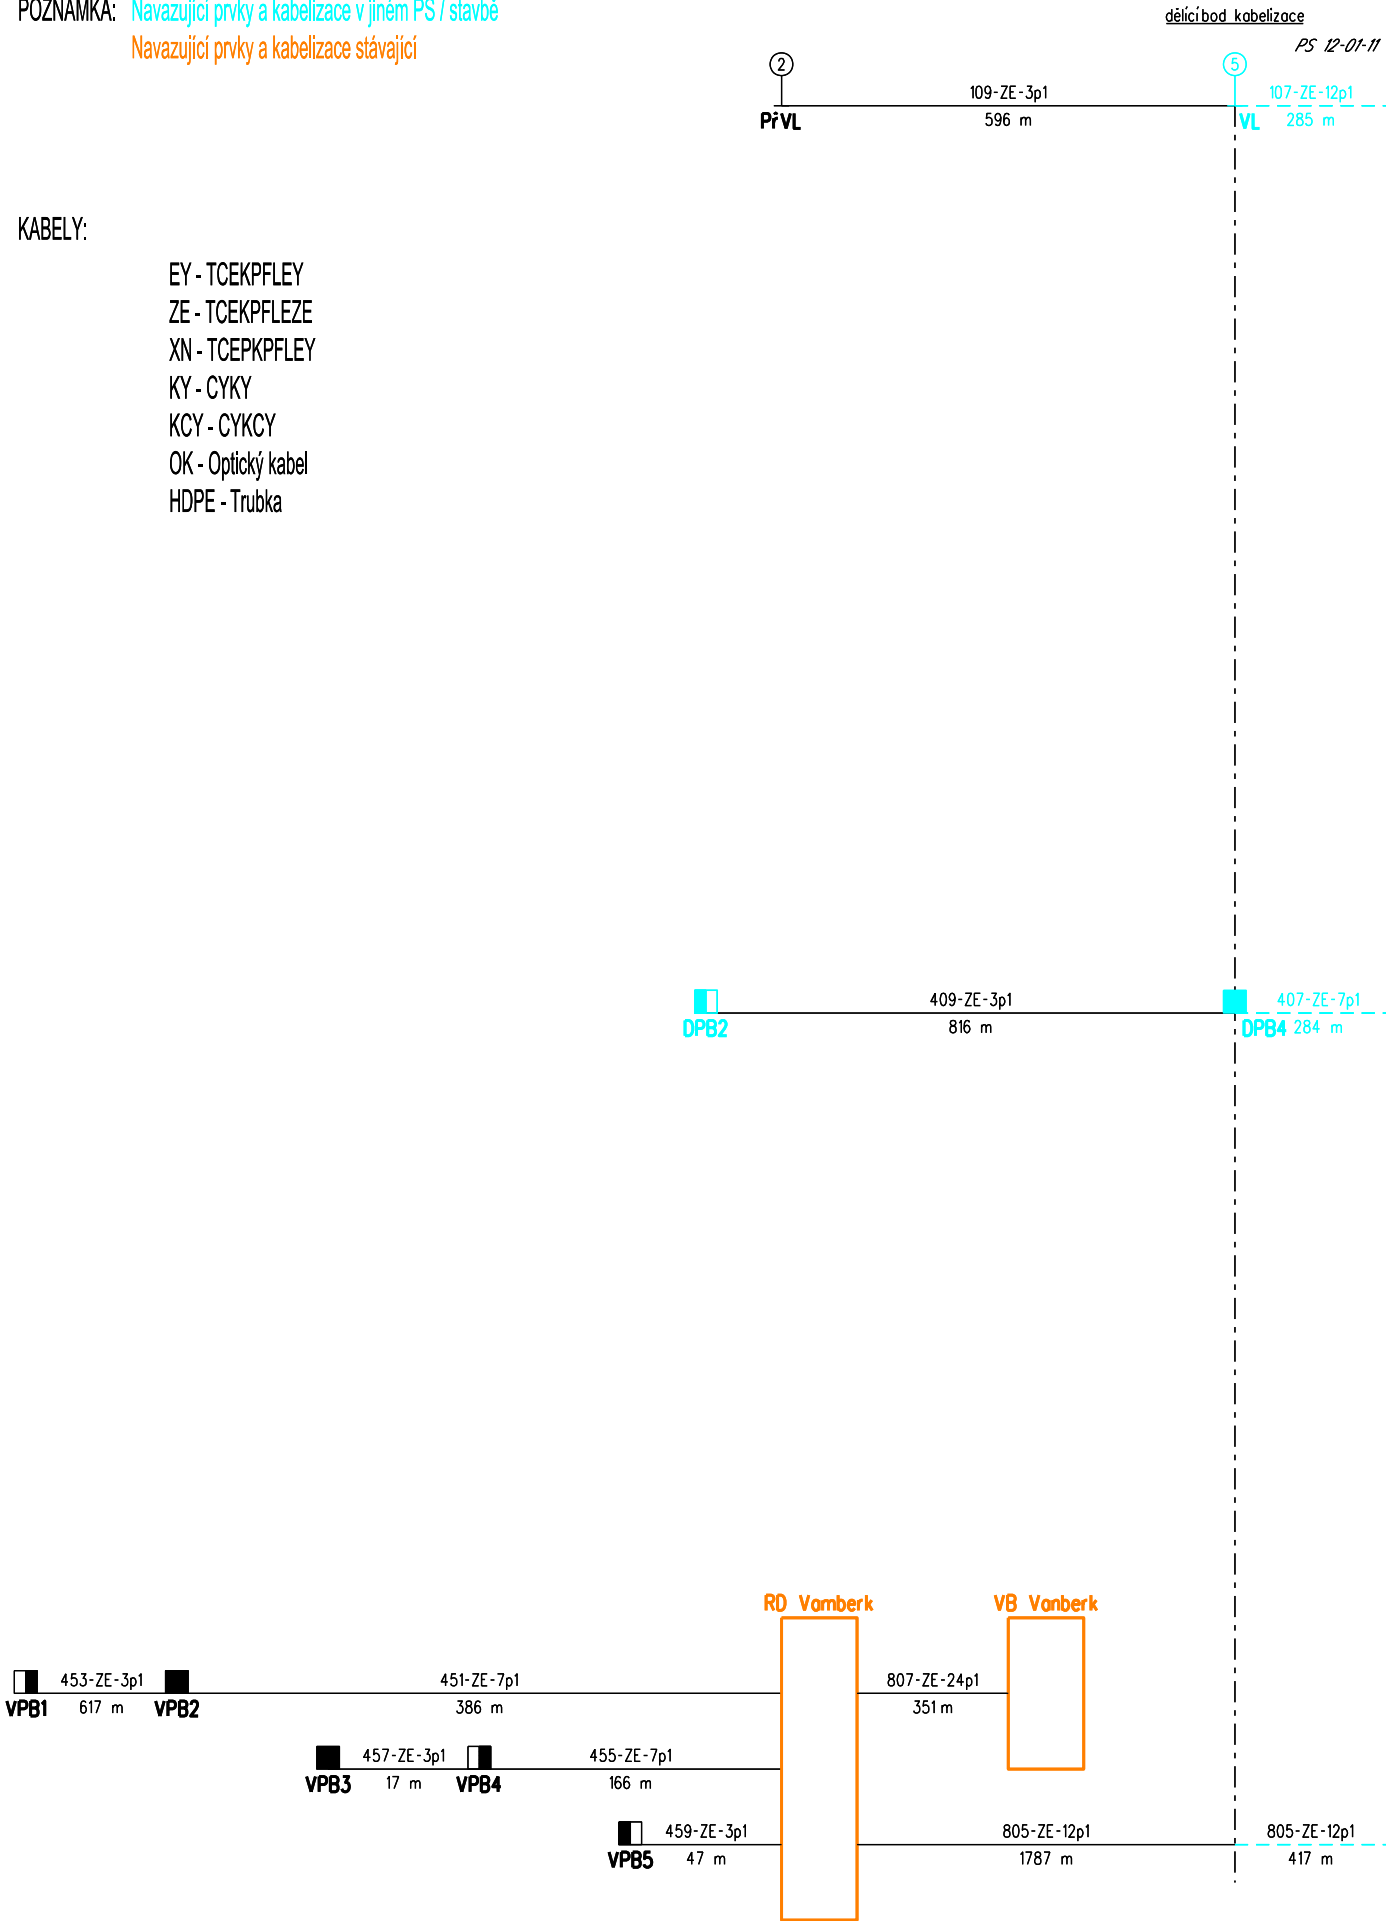

Jiná ověření:		Paré:	
Orientační schéma:		Razítko oprávněné osoby:	
		Podpis: _____ Datum: _____	
Revíze:	Datum:	Popis:	Kontroloval:
000	30.06.2025	Definitivní odevzdání dokumentace	Ing. Milan Lukášek
Stavebník/Investor:		Správa železnic, státní organizace	
Adresa:		Dlážděná 1003/7, 110 00 Praha 1	
Zástupce investora:		Oblastní ředitelství Hradec Králové	
Adresa:		U Fotochemy 259, 501 01 Hradec Králové	
Zhotovitel díla:		Signal Projekt s.r.o.	
Adresa:		Václavská 55, 639 00 Brno	
Kontakt:		T: +420 543 233 962 E: projekce@signalprojekt.cz	
Zhotovitel části/objektu:		Signal Projekt s.r.o.	
Adresa:		Václavská 55, 639 00 Brno	
Kontakt:		T: +420 543 233 962 E: projekce@signalprojekt.cz	
Hlavní projektant (HIP):		Ing. Milan Lukášek	Specialista: Mgr. Radek Böhms
Název stavby/akce:		Vypracování projektové dokumentace Oprava zabezpečovacího zařízení v žst. Doudleby nad Orlicí - Vamberk, TZZ	
		Označení investora: S640230023	
		Zakázka: 24-074-40-113	
Název části:		Traťové zabezpečovací zařízení	
		Označení části: D.1.1. 2	
Název objektu/díle části:		Doudleby nad Orlicí - Vamberk, TZZ	
		Označení objektu/komplexu: PS 14-01-21	
Název přílohy:		Kabelové schéma	
		Číslo přílohy (typ/pořadí): 2. 850	
Odpovědný projektant:		Zpracovatel přílohy:	Měřítko:
Ing. Milan Lukášek		Michal Vítík	Formáty: 2 x A4
Kraj:		Katastrální území:	TUDU:
Královéhradecký		viz textová část	1321 02
Označení investora:		Stupeň dokumentace:	Část:
S 6 4 0 2 3 0 0 2 3		- P D P S	- D 1 1 0 2
Objekt:		Podobjekt:	Příloha:
- P S 1 4 0 1 2 1		- X X	- 2 - 8 5 0 - 0 0 0
Revize:			
[Prostor pro další informace]			