
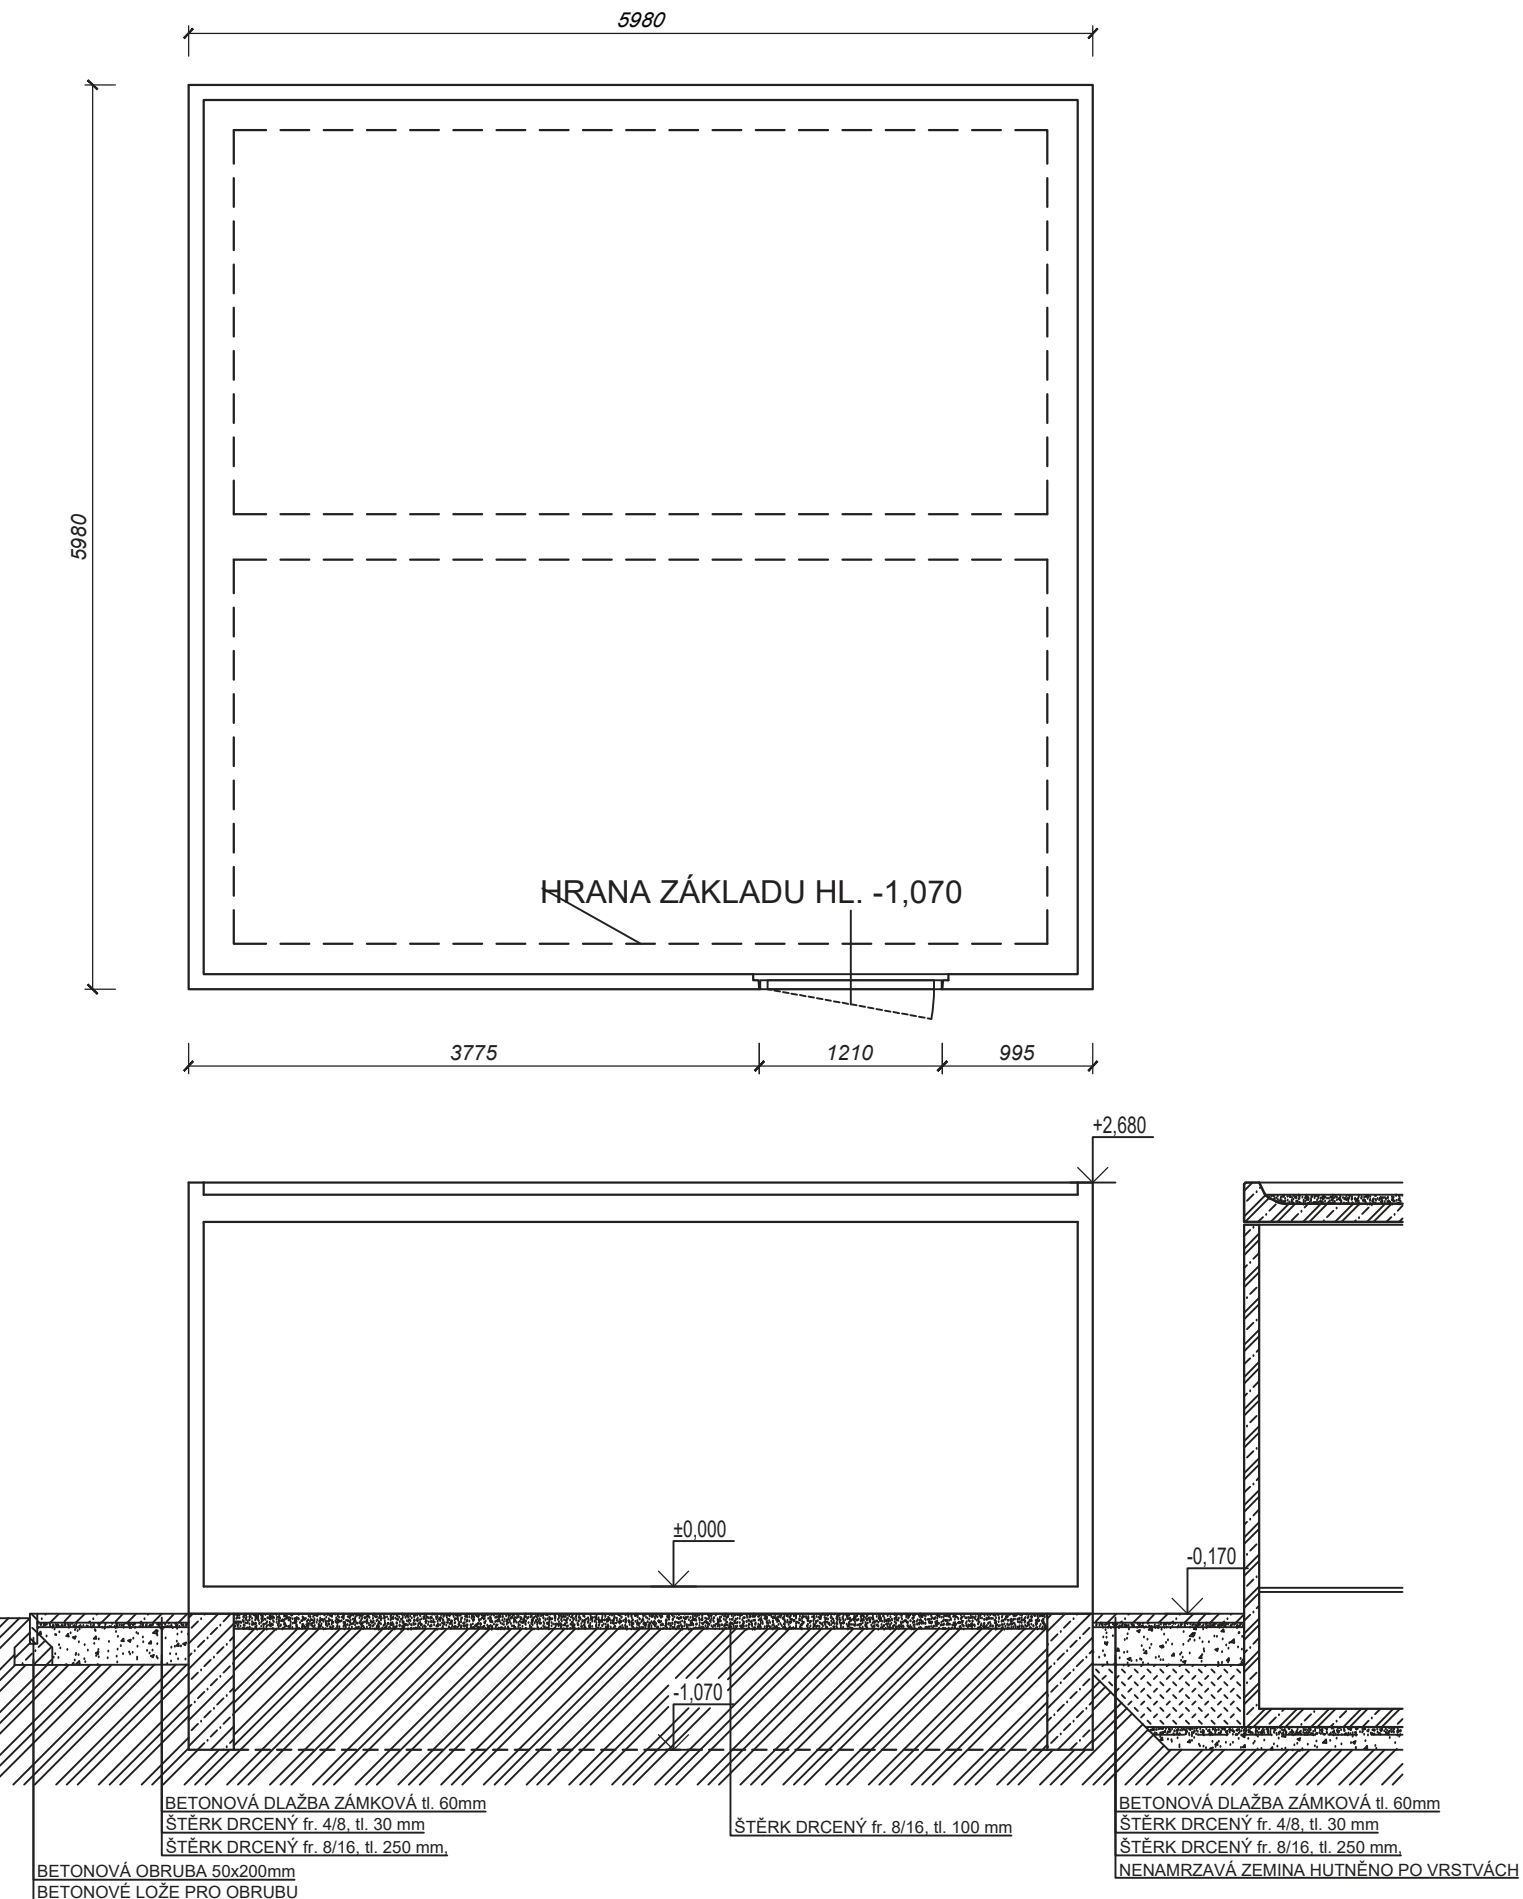
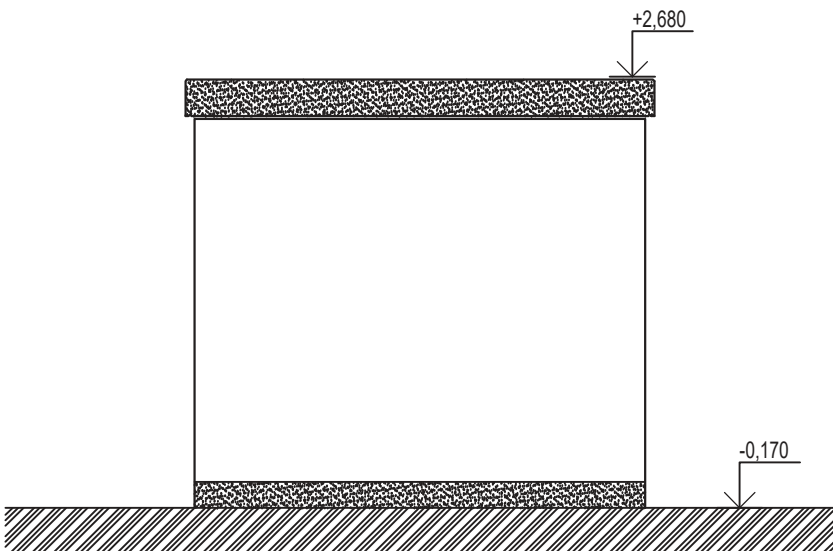
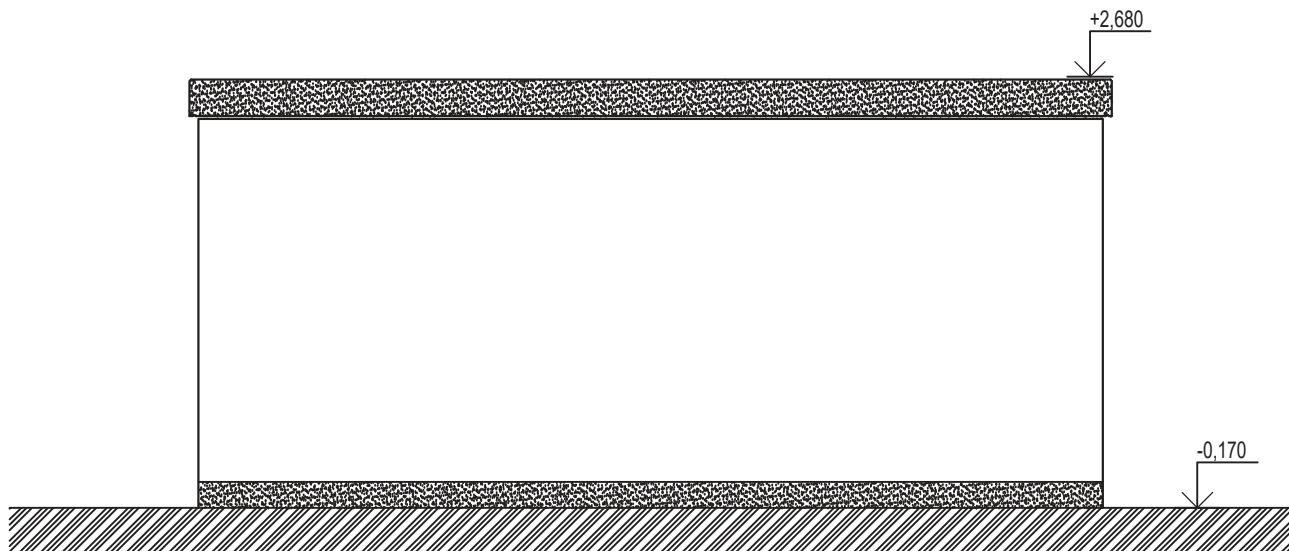
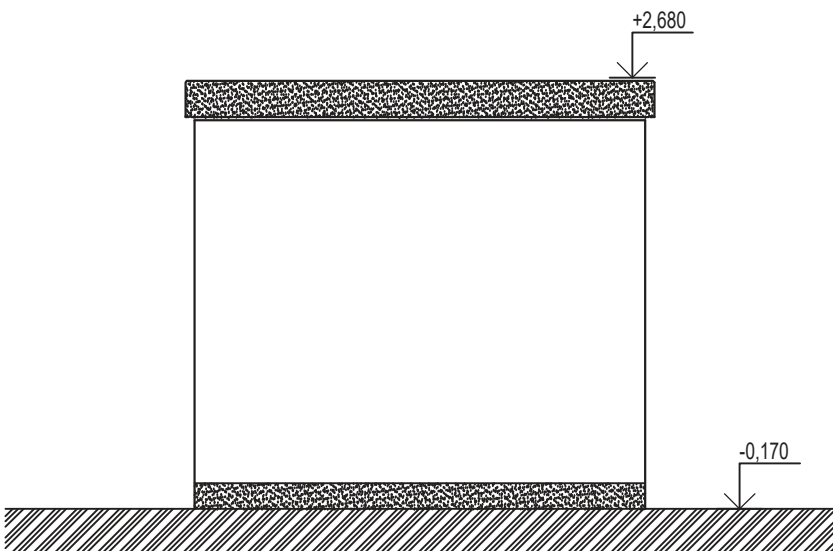



## PŪDORYS VARIEL

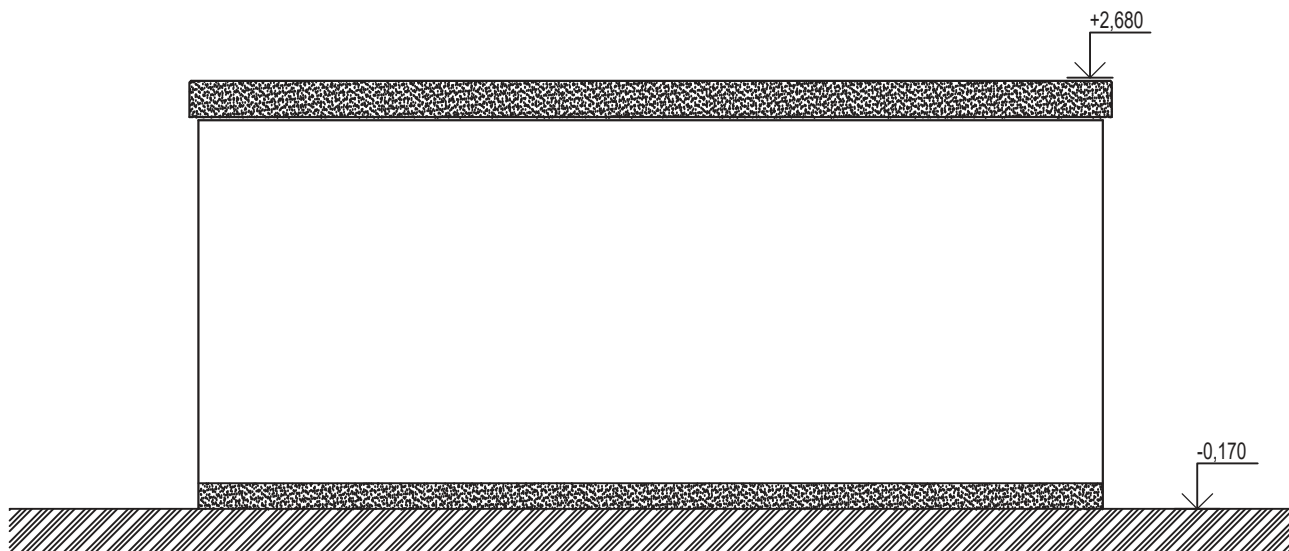

Jiná ověření:		Paré:	
Orientační schéma:		Razítko oprávněné osoby:	
		Podpis: _____ Datum: _____	
Revize:	Datum:	Popis:	Kontroloval:
000	30.06.2025	Definitivní odevzdání dokumentace	Ing. Milan Lukášek

Stavebník/Investor:	<b>Správa železnic, státní organizace</b>	 <b>SPRÁVA ŽELEZNIC</b>
Adresa:	<b>Dlážděná 1003/7, 110 00 Praha 1</b>	
Zástupce investora:	<b>Oblastní ředitelství Hradec Králové</b>	
Adresa:	<b>U Fotochemy 259, 501 01 Hradec Králové</b>	

Zhotovitel dříla:	<b>Signal Projekt s.r.o.</b>		
Adresa:	Víděská 55, 639 00 Brno		
Kontakt:	T: +420 543 233 962 E: <a href="mailto:projekce@signalprojekt.cz">projekce@signalprojekt.cz</a>		
Zhotovitel části/objektu:	<b>PRODIN a.s.</b>		
Adresa:	K Vápence 2745, 530 02 Pardubice		
Kontakt:	T: +420 466 055 130 E: <a href="mailto:info@prodin.cz">info@prodin.cz</a>		
Hlavní projektant (HIP):	<b>Ing. Milan Lukášek</b>	Specialista:	<b>Bc. Ondřej Pešek</b>

Název stavby/akce:	<b>Vypracování projektové dokumentace Oprava zabezpečovacího zařízení v žst. Doudleby n. O.</b>		Označení investora: <b>S640230023</b> Zakázka: <b>24-074-40-113</b>
Název části:	Pozemní objekty budov - provozní, technologické, skladové		Označení části: <b>D.2.2. 1</b>
Název objektu/díleč části:	<b>Doudleby nad Orlicí, technologický objekt SÚ</b>		Označení objektu/komplexu: <b>SO 12-72-01</b>
Název přílohy:	TECHNOLOGICKÝ OBJEKT SÚ		Číslo přílohy (typ/pořadí):
Název díleč části přílohy:			<b>2. 002</b>
Odpovědný projektant: Bc. Ondřej Pešek	Zpracovatel přílohy: Bc. Ondřej Pešek	Měřítko: 1:50 Formáty: 4 x A4	Stupeň dokumentace: <b>DSP+PDPS</b>
Kraj: Královéhradecký	Katastrální území: viz textová část	TUDU: 1302 L1	Smluvní datum zpracování: <b>12.08.2025</b>

Označení investora:													Stupeň dokumentace:													Část:													Objekt:													Podobojekt:													Příloha:													Revize:												
S	6	4	0	0	2	3	0	0	2	3	0	0	2	3	-	P	D	P	S	-	D	2	2	0	1	-	S	O	I	2	7	2	0	I	-	X	X	-	2	-	0	0	2	-	0	0	0	0	
<i>[Prostor pro další informace]</i>	